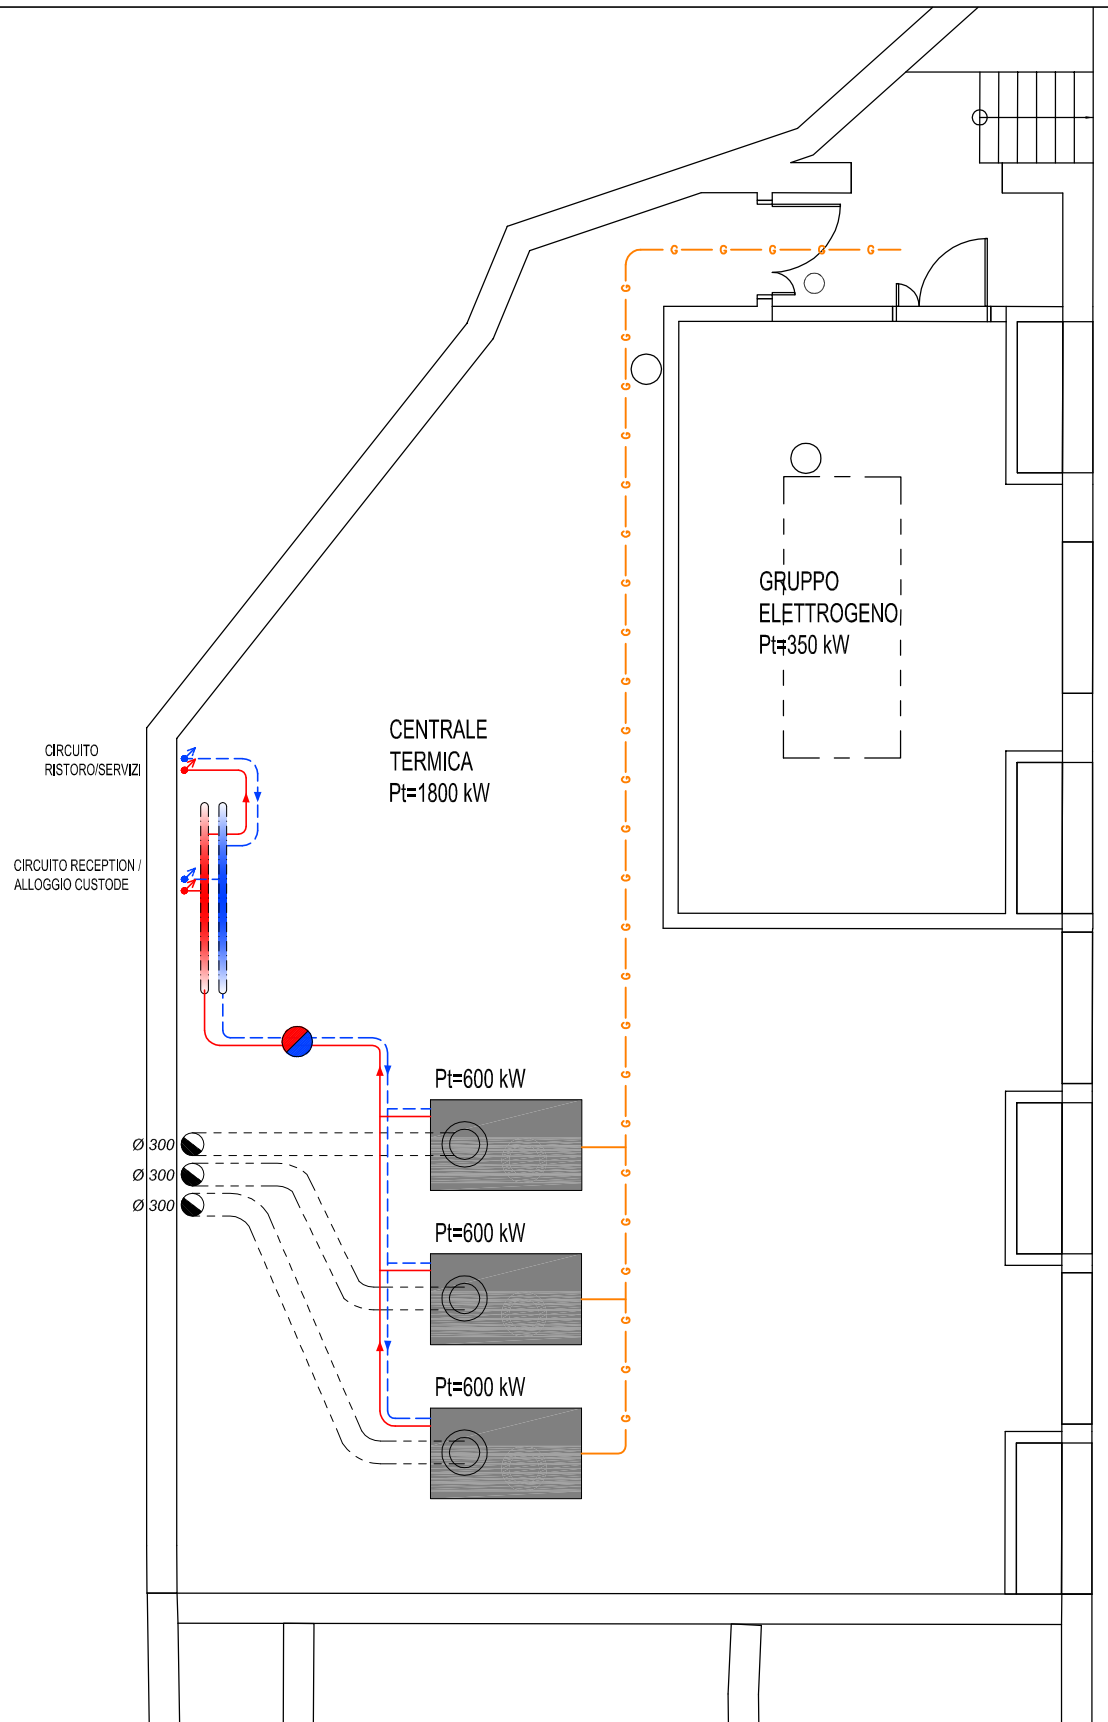


LEGENDA

	RADIATORE A COLONNE
	TERMOSTATO
	TUBAZIONI IMPIANTO DI RISCALDAMENTO
	FAN-COIL

ORDINE INGEGNERI della PROVINCIA di VENEZIA
OSCAR PESAVENTO - N. 2999
Dott. Ing.

Laut engineering
LAUT ENGINEERING S.R.L.
sede operativa: via Sorio 120 PADOVA
telefono 049/2969400 telefax 049/2969401
sede legale: via San Crispino 106 PADOVA
E-Mail: laut@lautengineering.it

Ditta:
GHV spa
Via Forcellini,150
35128 Padova

Ubicazione:
Ex Colonie Milanesi - SS1 Aurelia
17015 - CELLE LIGURE (SV)

Oggetto:
Dlgs 311/06 - DPR 59/09
SCHEMA IMPIANTO DI RISCALDAMENTO


CENTRALE TERMICA
PIANTA PIANO INTERRATO

La Ditta:

Il Tecnico abilitato:

Data emissione : 07.04.2010	Scala: 1:100	
Commessa: 219A - AN09	Nome file: AN09T1010	Revisione 0
Redatto Bergamo	Approvato Castiello	Controllato Castiello

Il presente disegno è di proprietà di InArTech s.r.l.
I diritti saranno tutelati a norma di legge.

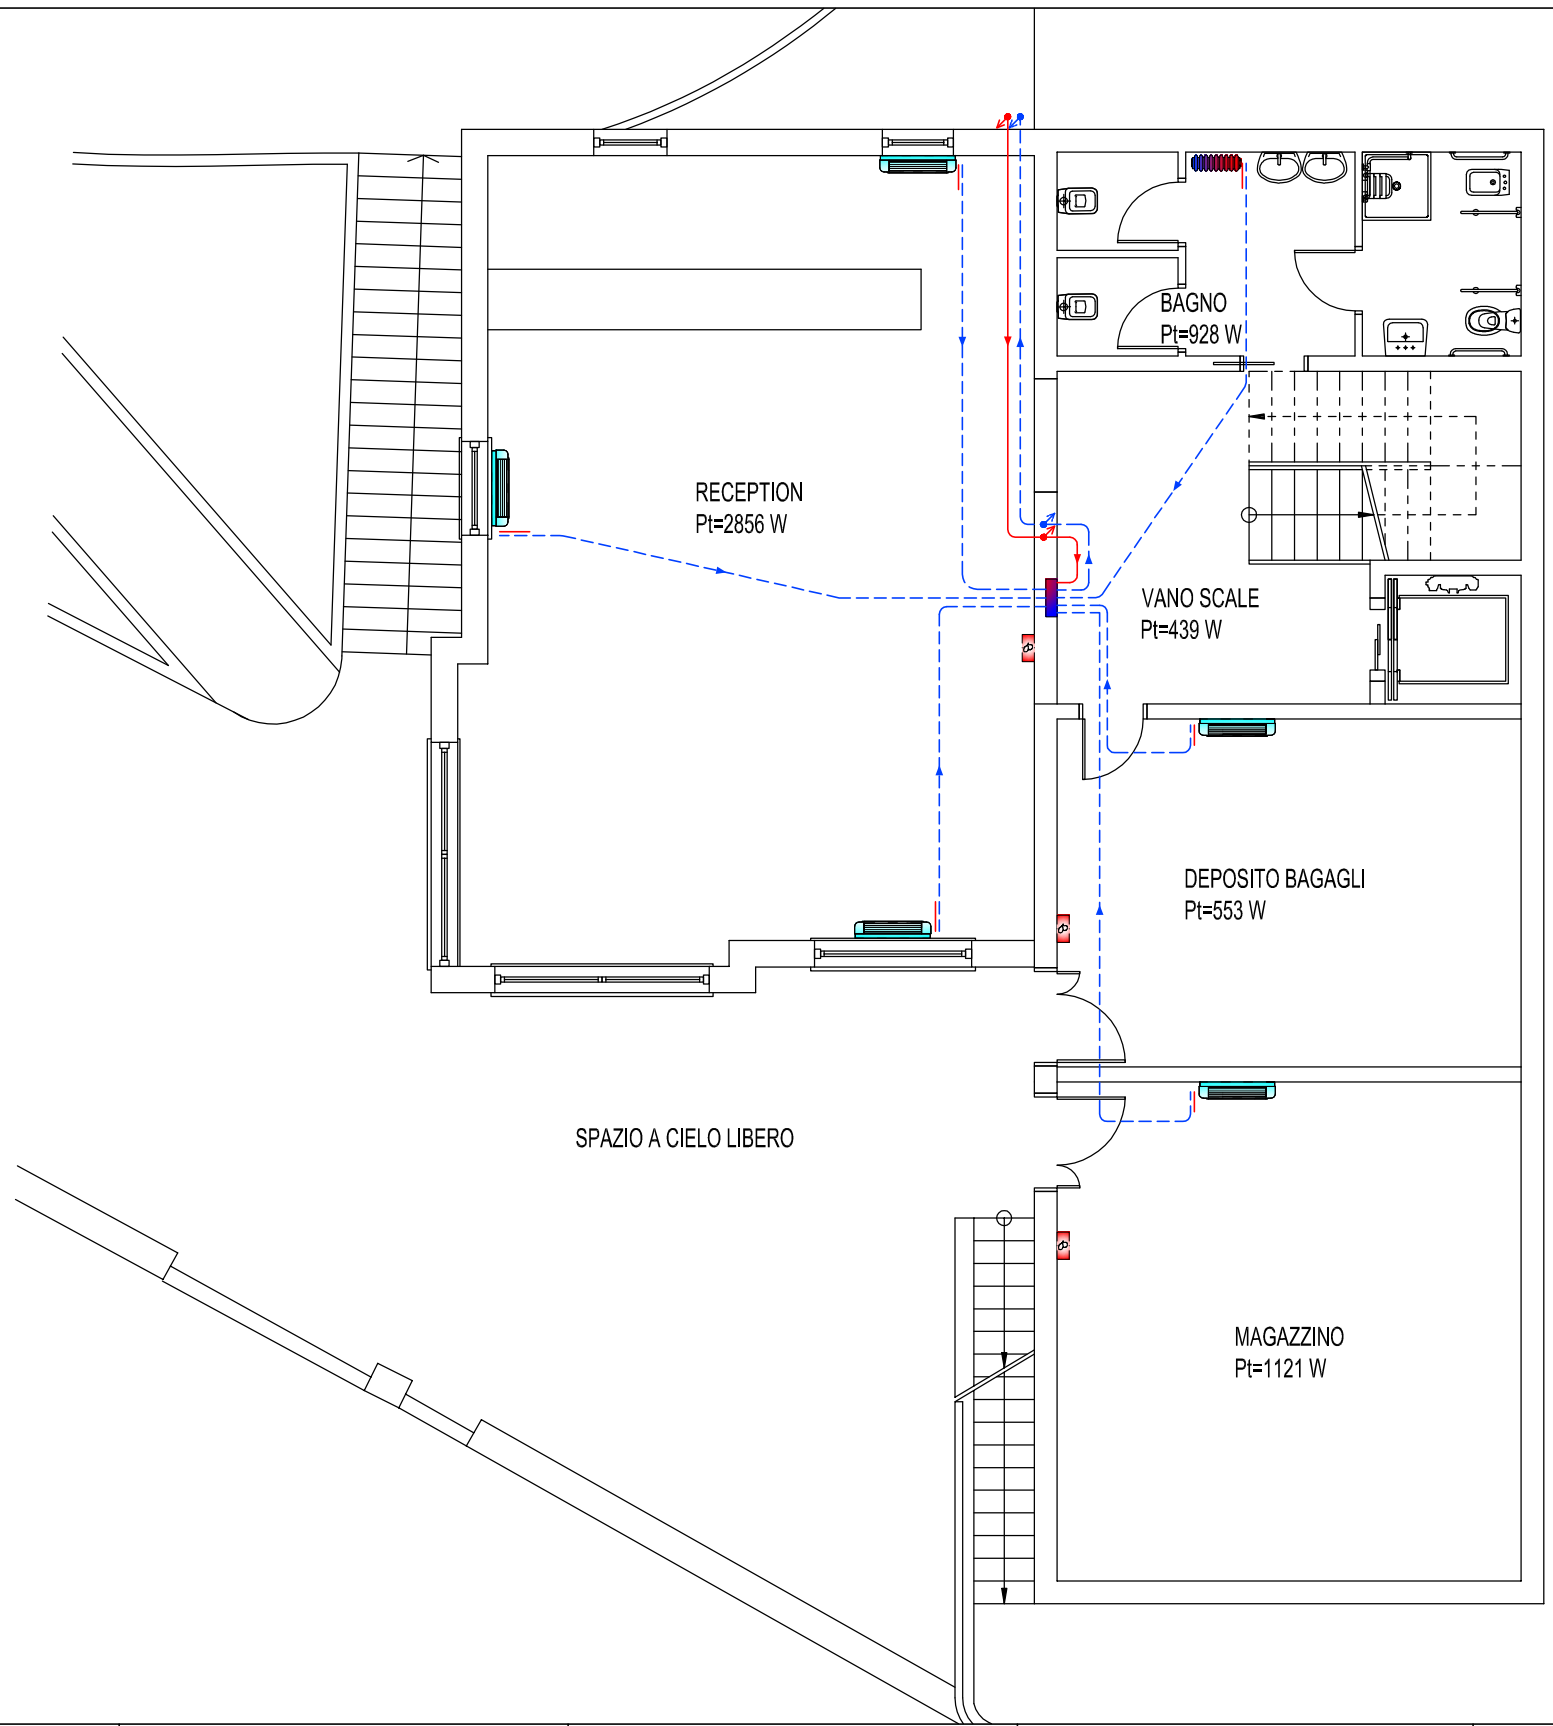

LEGENDA

	RADIATORE A COLONNE
	TERMOSTATO
	TUBAZIONI IMPIANTO DI RISCALDAMENTO
	FAN-COIL

Laut engineering
LAUT ENGINEERING S.R.L.
sede operativa: via Sorio 120 PADOVA
telefono 049/2969400 telefax 049/2969401
sede legale: via San Crispino 106 PADOVA
E-Mail: laut@lautengineering.it

Ditta:
GHV spa
Via Forcellini,150
35128 Padova

Ubicazione:
Ex Colonie Milanesi - SS1 Aurelia
17015 - CELLE LIGURE (SV)

Oggetto:
Dlgs 311/06 - DPR 59/09
SCHEMA IMPIANTO DI RISCALDAMENTO


PIANTA PIANO TERRA

La Ditta:

Il Tecnico abilitato:

Data emissione : 07.04.2010	Scala: 1:100	
Commessa: 219A - AN09	Nome file: AN09T1020	Revisione 0
Redatto Bergamo	Approvato Castiello	Controllato Castiello

Il presente disegno è di proprietà di InArTech s.r.l.
I diritti saranno tutelati a norma di legge.

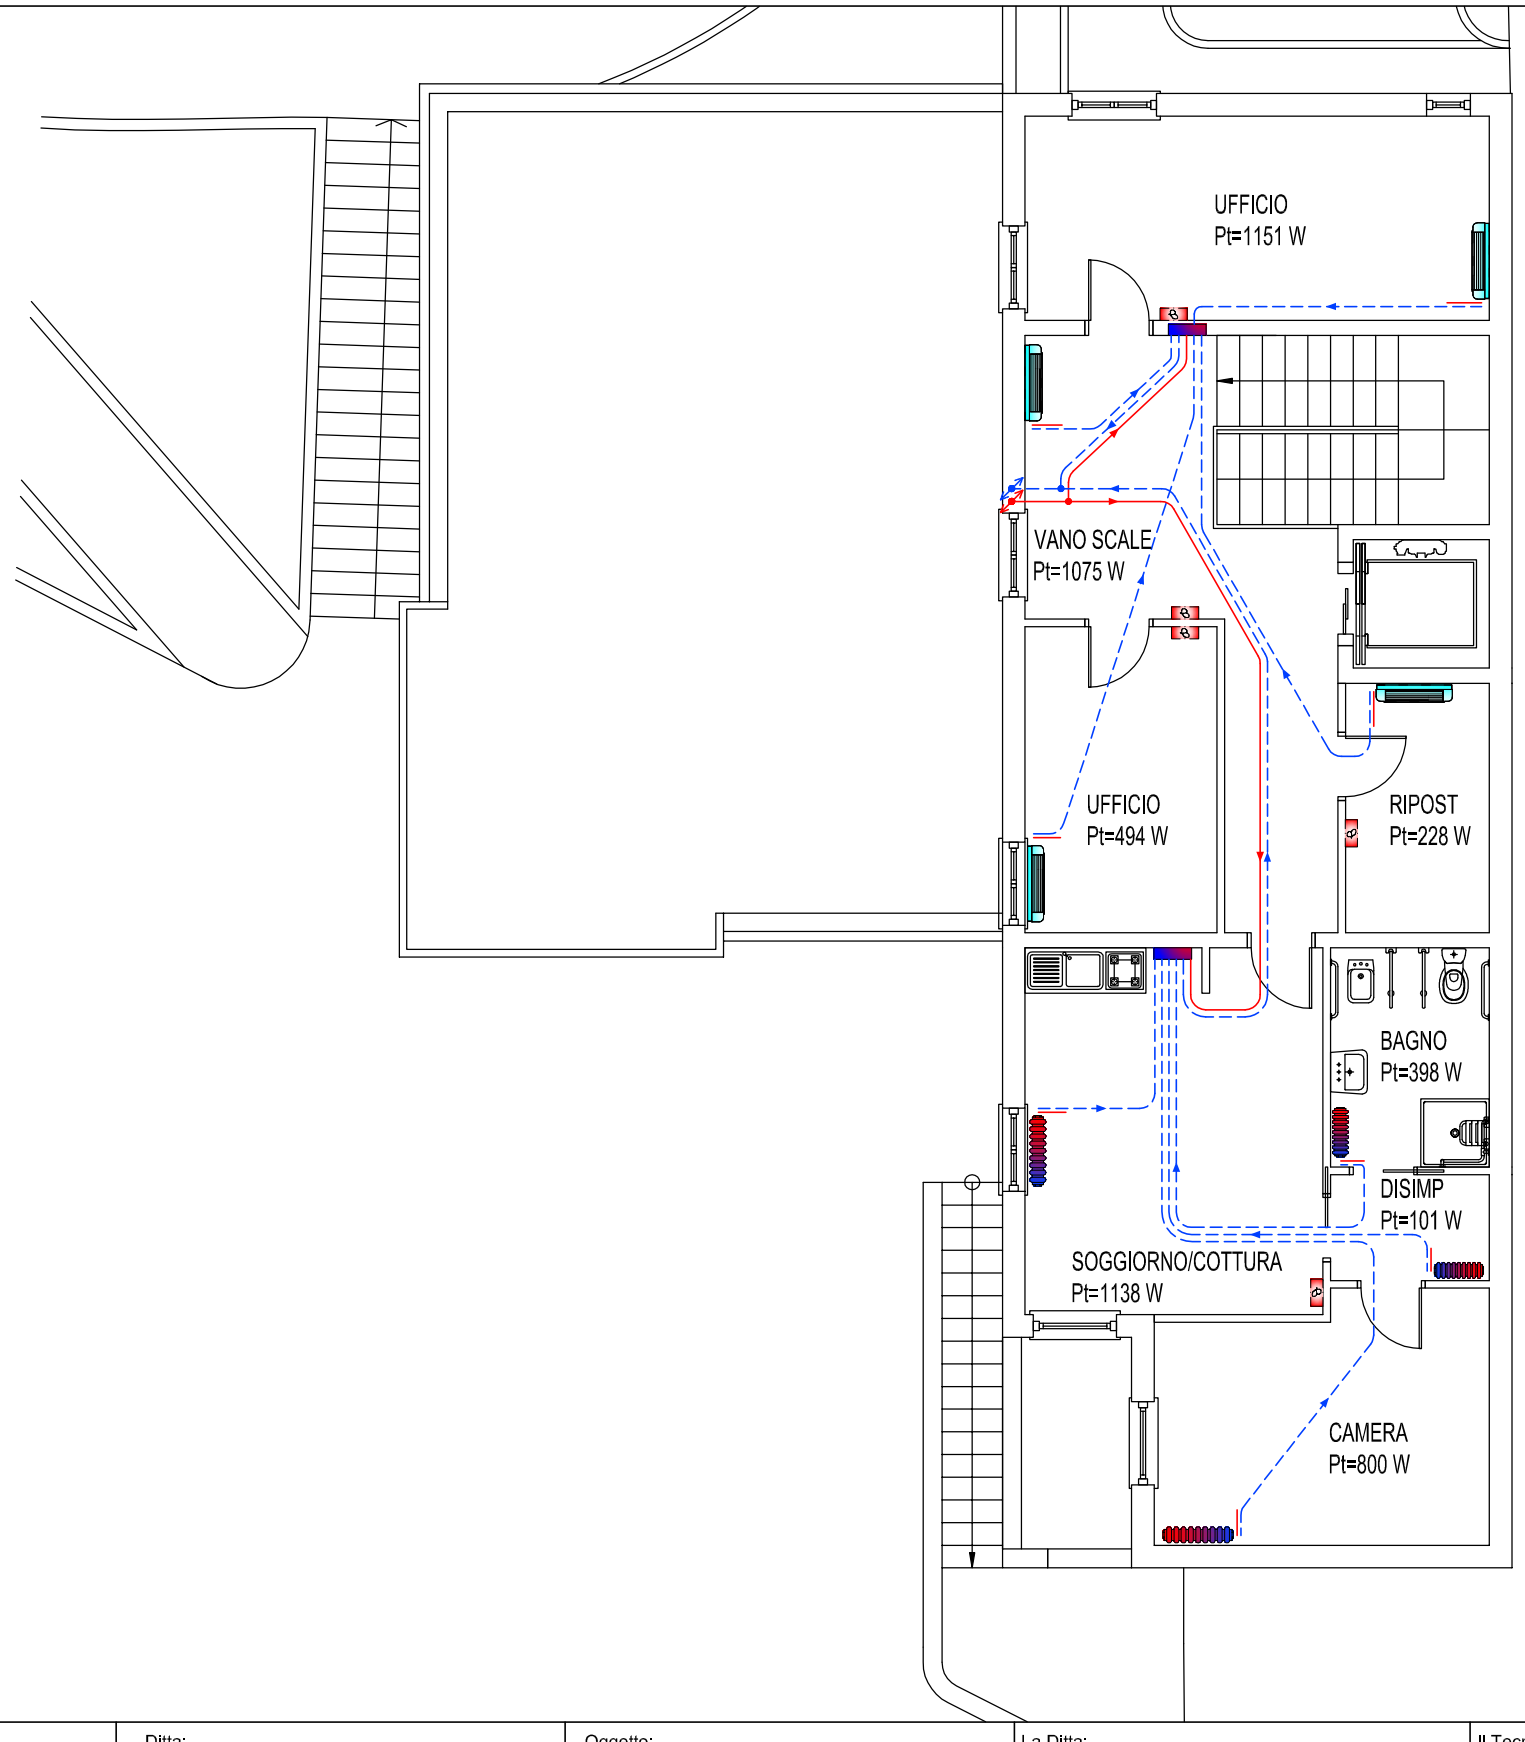

LEGENDA

	RADIATORE A COLONNE
	TERMOSTATO
	TUBAZIONI IMPIANTO DI RISCALDAMENTO
	FAN-COIL

Laut engineering
LAUT ENGINEERING S.R.L.
sede operativa: via Sorio 120 PADOVA
telefono 049/2969400 telefax 049/2969401
sede legale: via San Crispino 106 PADOVA
E-Mail: laut@lautengineering.it

Ditta:
GHV spa
Via Forcellini,150
35128 Padova

Ubicazione:
Ex Colonie Milanesi - SS1 Aurelia
17015 - CELLE LIGURE (SV)

Oggetto:
Dlgs 311/06 - DPR 59/09
SCHEMA IMPIANTO DI RISCALDAMENTO

PIANTA PIANO PRIMO

La Ditta:

Il Tecnico abilitato:

Data emissione : 07.04.2010	Scala: 1:100	
Commessa: 219A - AN09	Nome file: AN09T1030	Revisione 0
Redatto Bergamo	Approvato Castiello	Controllato Castiello

Il presente disegno è di proprietà di InArTech s.r.l.
I diritti saranno tutelati a norma di legge.