

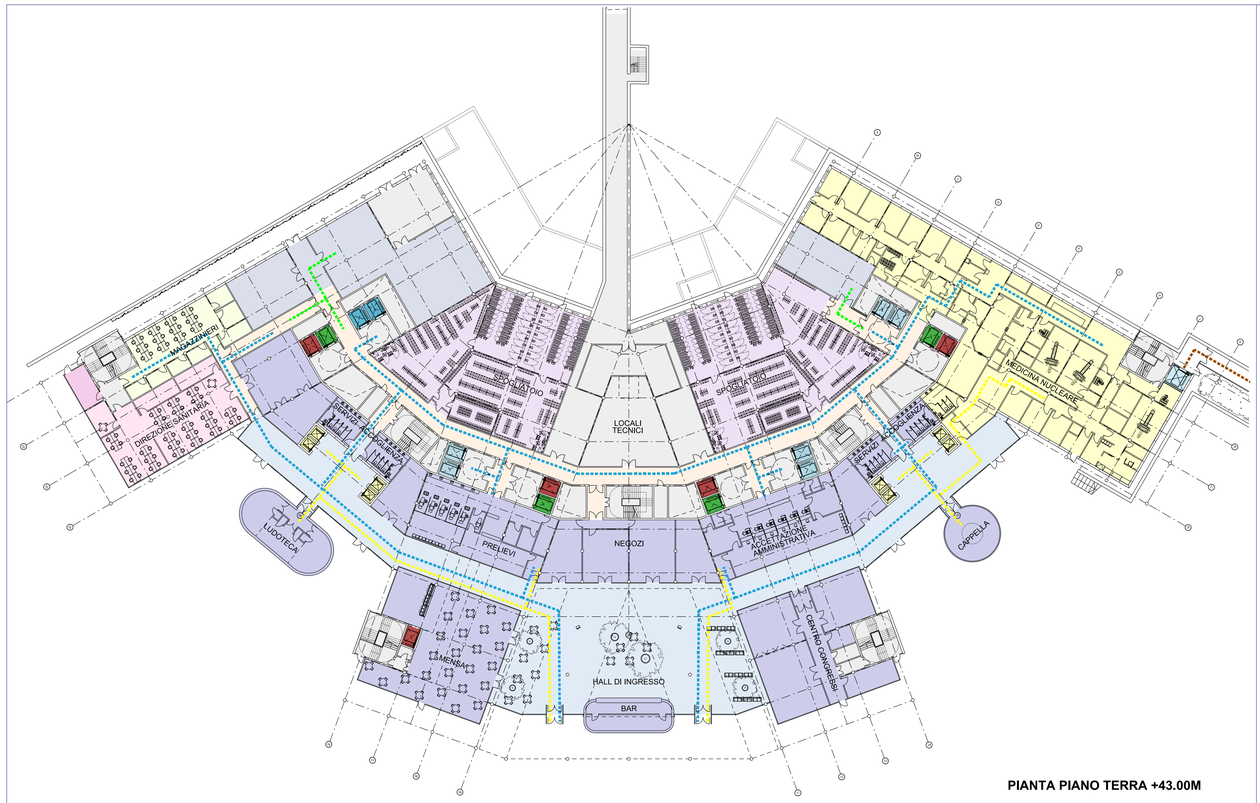



PIANTA PIANO TERRA +43.00M

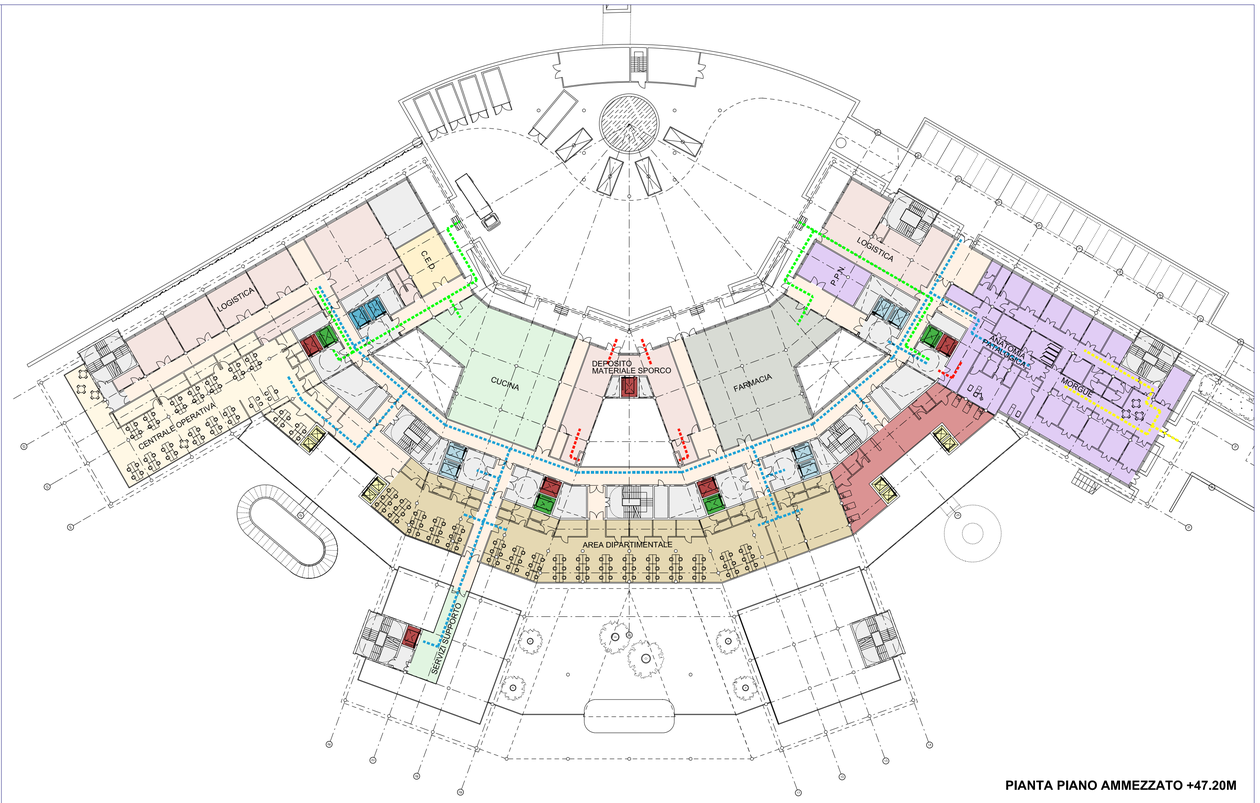


PIANTA PIANO AMMEZZATO +47.20M

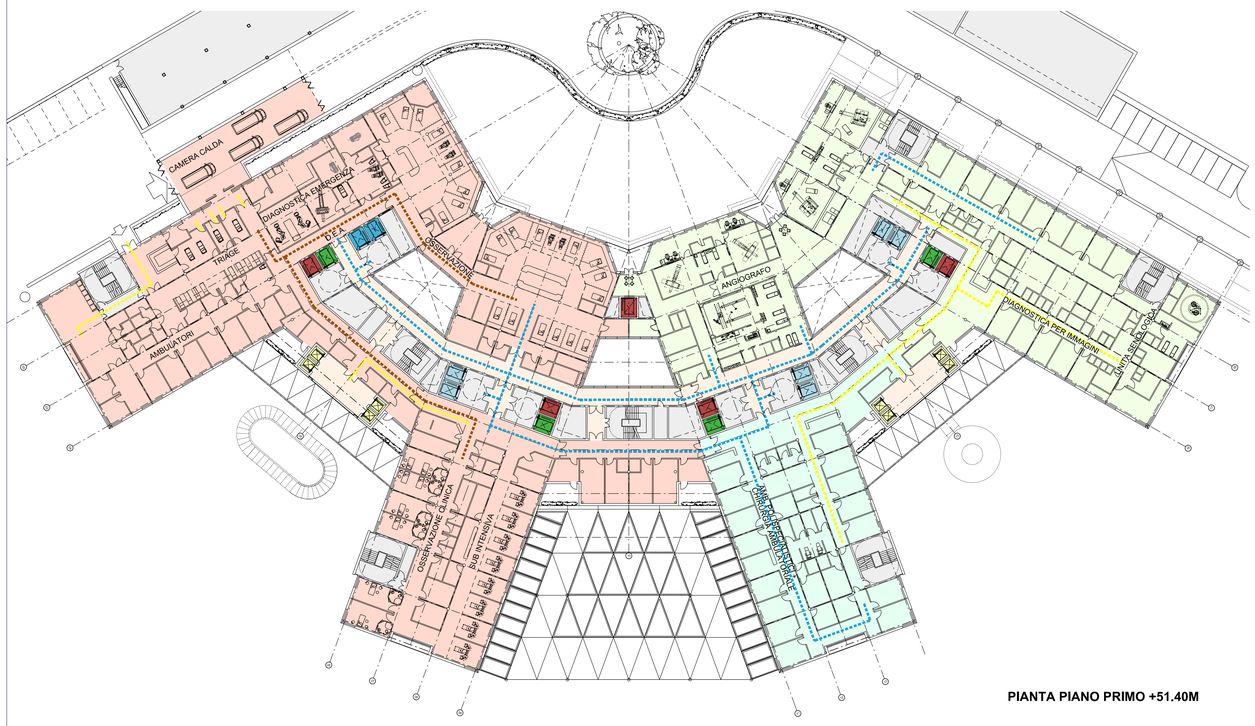

PIANTA PIANO PRIMO +51.40M

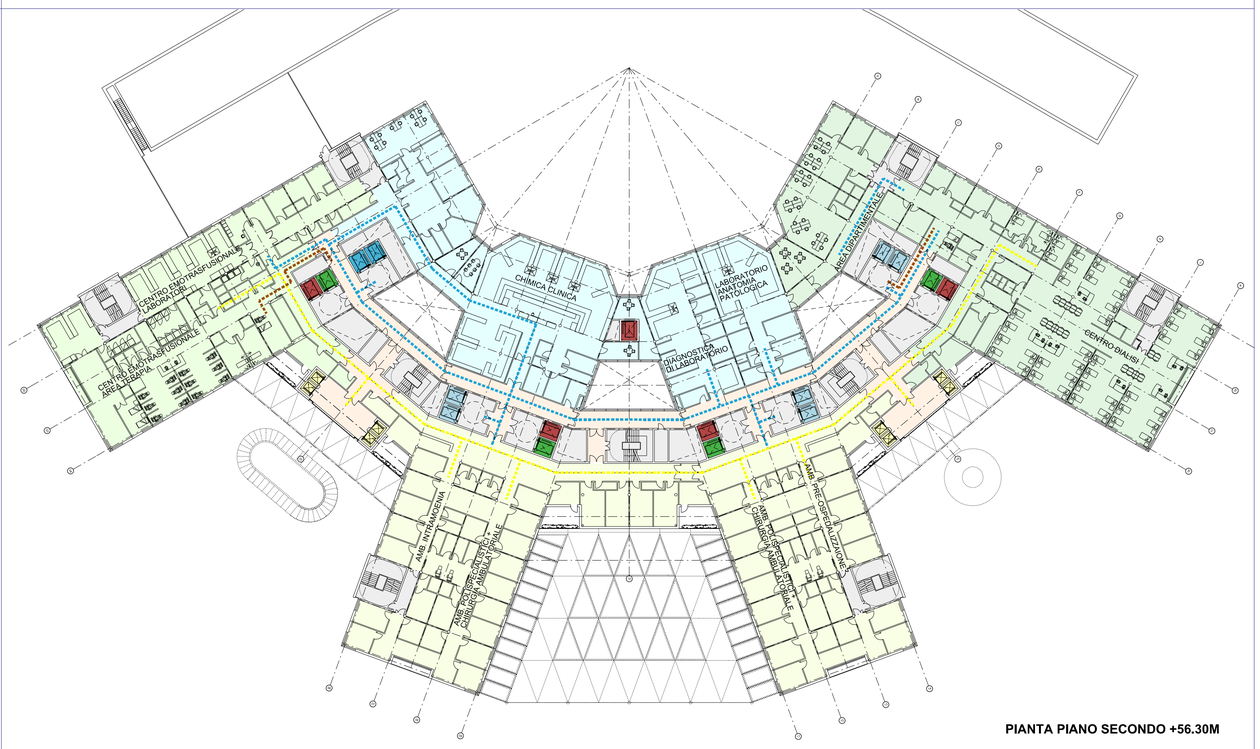

PIANTA PIANO SECONDO +56.30M

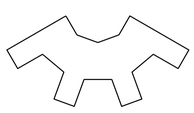

Legenda:

ASCENSORI:
- MATERIALE SPORCO
- MATERIALE PULITO
- PERCORSO PERSONALE PAZIENTE INTERNI

FLUSSI:
- VISITATORI/PAZIENTI ESTERNI
- PERSONALE
- PAZIENTI INTERNI
- MATERIALE SPORCO
- MATERIALE PULITO

Note Generali:

Data	Revisione	Descrizione Revisione	Redatto	Controllato	Approvato
28/02/2011	A	Emissione per commenti	HAL	MI	-
05/04/2011	1	Emissione Progetto Preliminare	HAL	MI	SB

Servizio Sanitario Nazionale - Regione Liguria
Azienda Sanitaria Locale n. 5 "Spezzino"
LA SPEZIA

InfrastruttureLiguria

Convenzione Attuativa tra ASL5 e Infrastrutture Liguria S.R.L. del 9 Settembre 2009

Progettazione Politecnica - Hopkins Architects - Dott. Fabrizio Gemmi

Progetto Nuovo Ospedale della Spezia | Oggetto Progetto Preliminare

Tavola PIANTA PIANI 0/M/1/2
Schema Distributivo e Flussi

Codice Elaborato				Revisione
01A	PRE	ARC	T005	1

Redatto HAL | Controllato HAL | Approvato G.Cacozza | HA Sort Code A/OLS | Data 05/04/2011 | Scala 1:500 @ A1

© Copyright ATI: Politecnica Ingegneria e Architettura & Hopkins Architects & Dott. Fabrizio Gemmi. Non misurare dal disegno. Usare solo dimensioni scritte. Controllare tutte le dimensioni sul posto.

E' vietata a norma di legge la riproduzione, anche parziale, non autorizzata del presente disegno.