

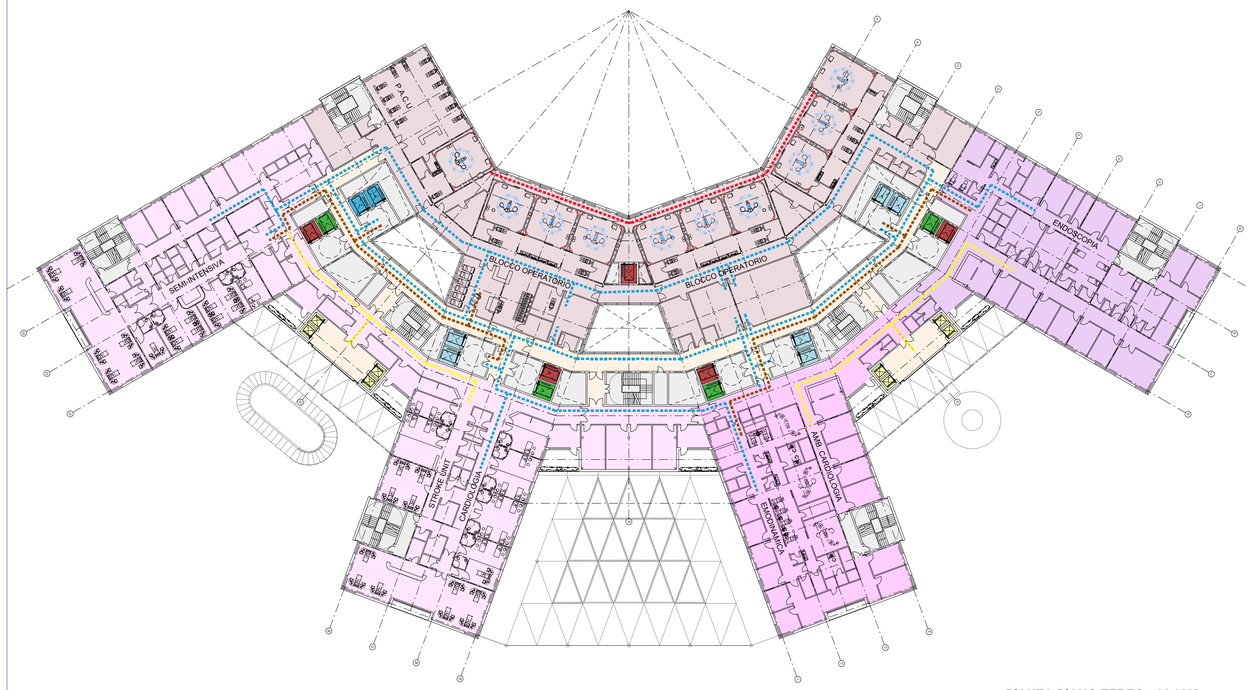



PIANTA PIANO TERZO +61.20M

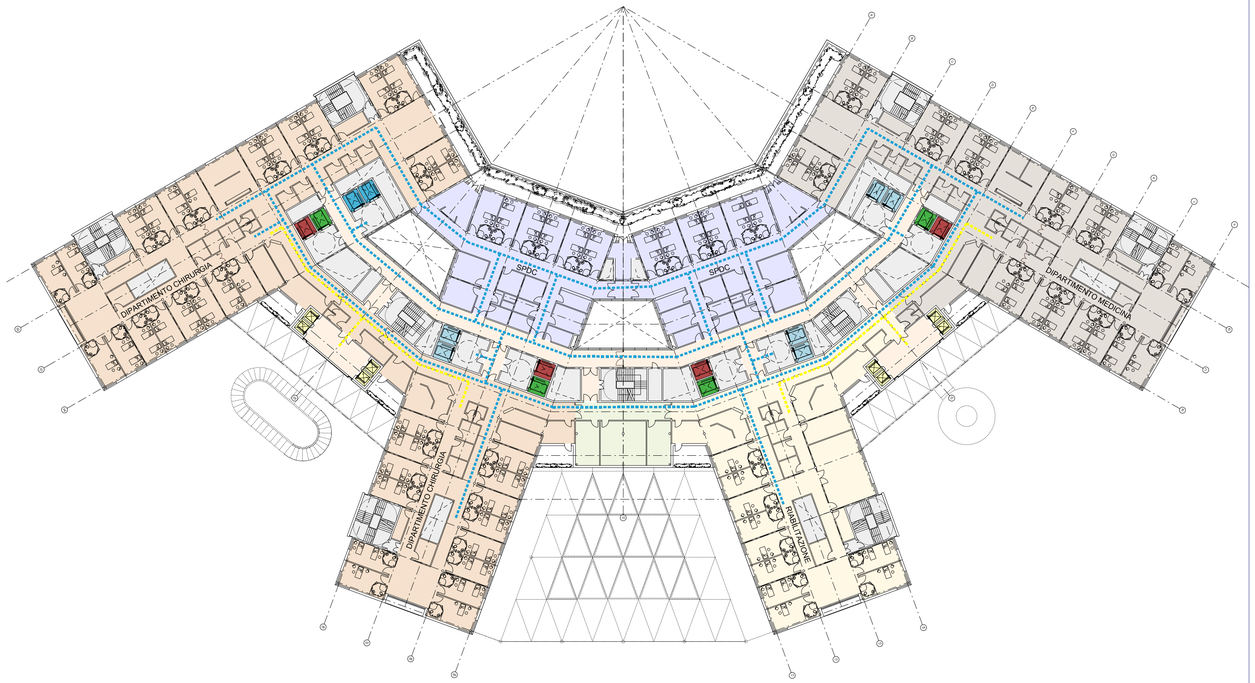


PIANTA PIANO QUATTRO +66.10M

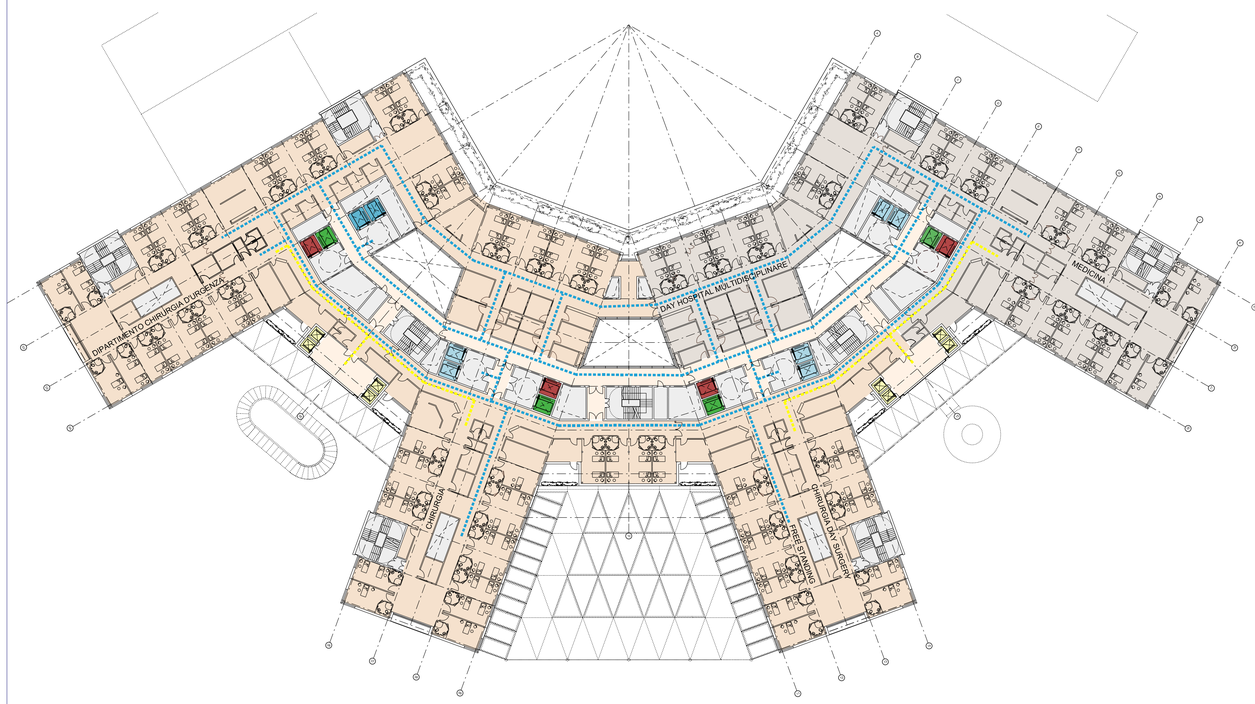

PIANTA PIANO QUINTO +70.30M

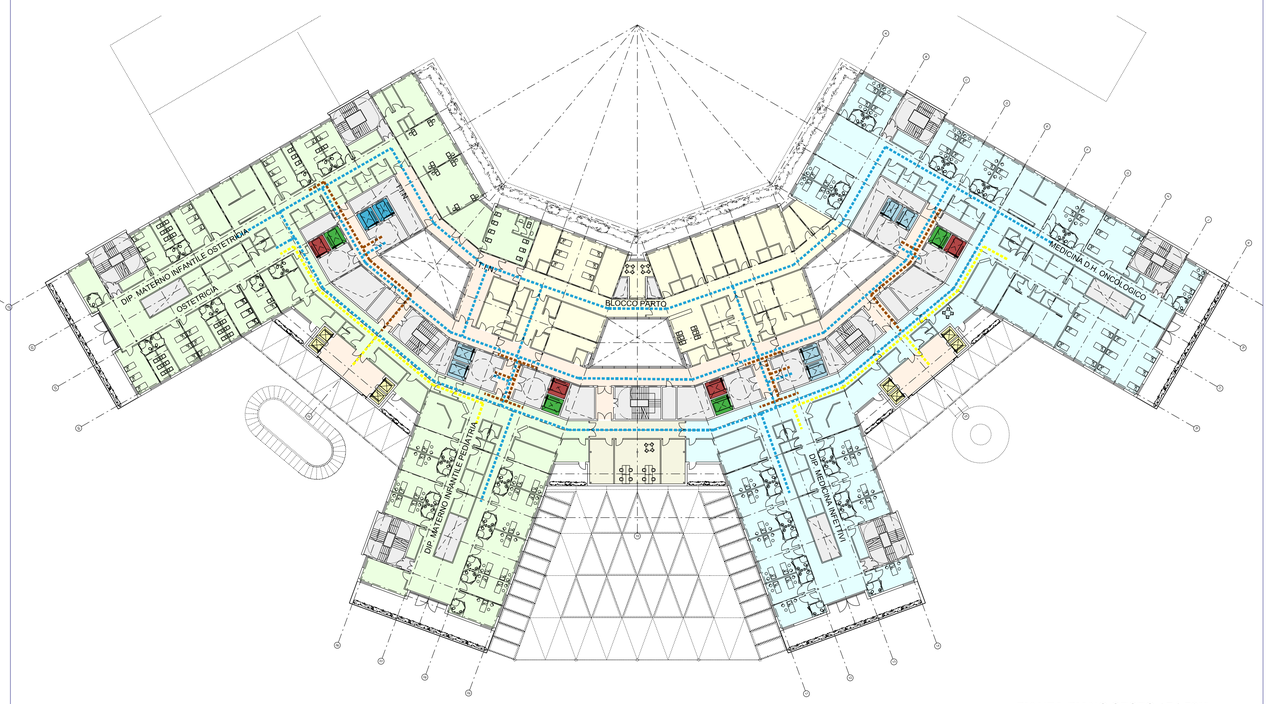

PIANTA PIANO SESTO +74.50M

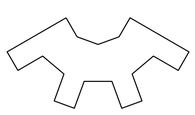

Legenda:

ASCENSORI:
- MATERIALE SPORCO
- MATERIALE PULITO
- PERCORSO PERSONALE PAZIENTE INTERNI

FLUSSI:
- VISITATORI/PAZIENTI ESTERNI
- PERSONALE
- PAZIENTI INTERNI
- MATERIALE SPORCO
- MATERIALE PULITO

Note Generali:

Data	Revisione	Descrizione Revisione	Redatto	Controllato	Approvato
28/02/2011	A	Emissione per commenti	HAL	MI	-
05/04/2011	1	Emissione Progetto Preliminare	HAL	MI	SB

Servizio Sanitario Nazionale - Regione Liguria
Azienda Sanitaria Locale n. 5 "Spezzino"
LA SPEZIA

Infrastrutture Liguria S.R.L.

Convenzione Attuativa tra ASL5 e Infrastrutture Liguria S.R.L. del 9 Settembre 2009

Progettazione: Politecnica - Hopkins Architects - Dott. Fabrizio Gemmi

Progetto: Nuovo Ospedale della Spezia

Oggetto: Progetto Preliminare

Tavola: PIANTA PIANI 3/4/5/6
Schema Distributivo e Flussi

Codice Elaborato				Revisione
01A	PRE	ARC	T006	1

Redatto HAL | Controllato HAL | Approvato G.Cacozza | HA Sort Code A/OLS | Data 05/04/2011 | Scala 1:500 @ A1

© Copyright ATI: Politecnica Ingegneria e Architettura & Hopkins Architects & Dott. Fabrizio Gemmi. Non misurare dal disegno. Usare solo dimensioni scritte. Controllare tutte le dimensioni sul posto.

E' vietata a norma di legge la riproduzione, anche parziale, non autorizzata del presente disegno.