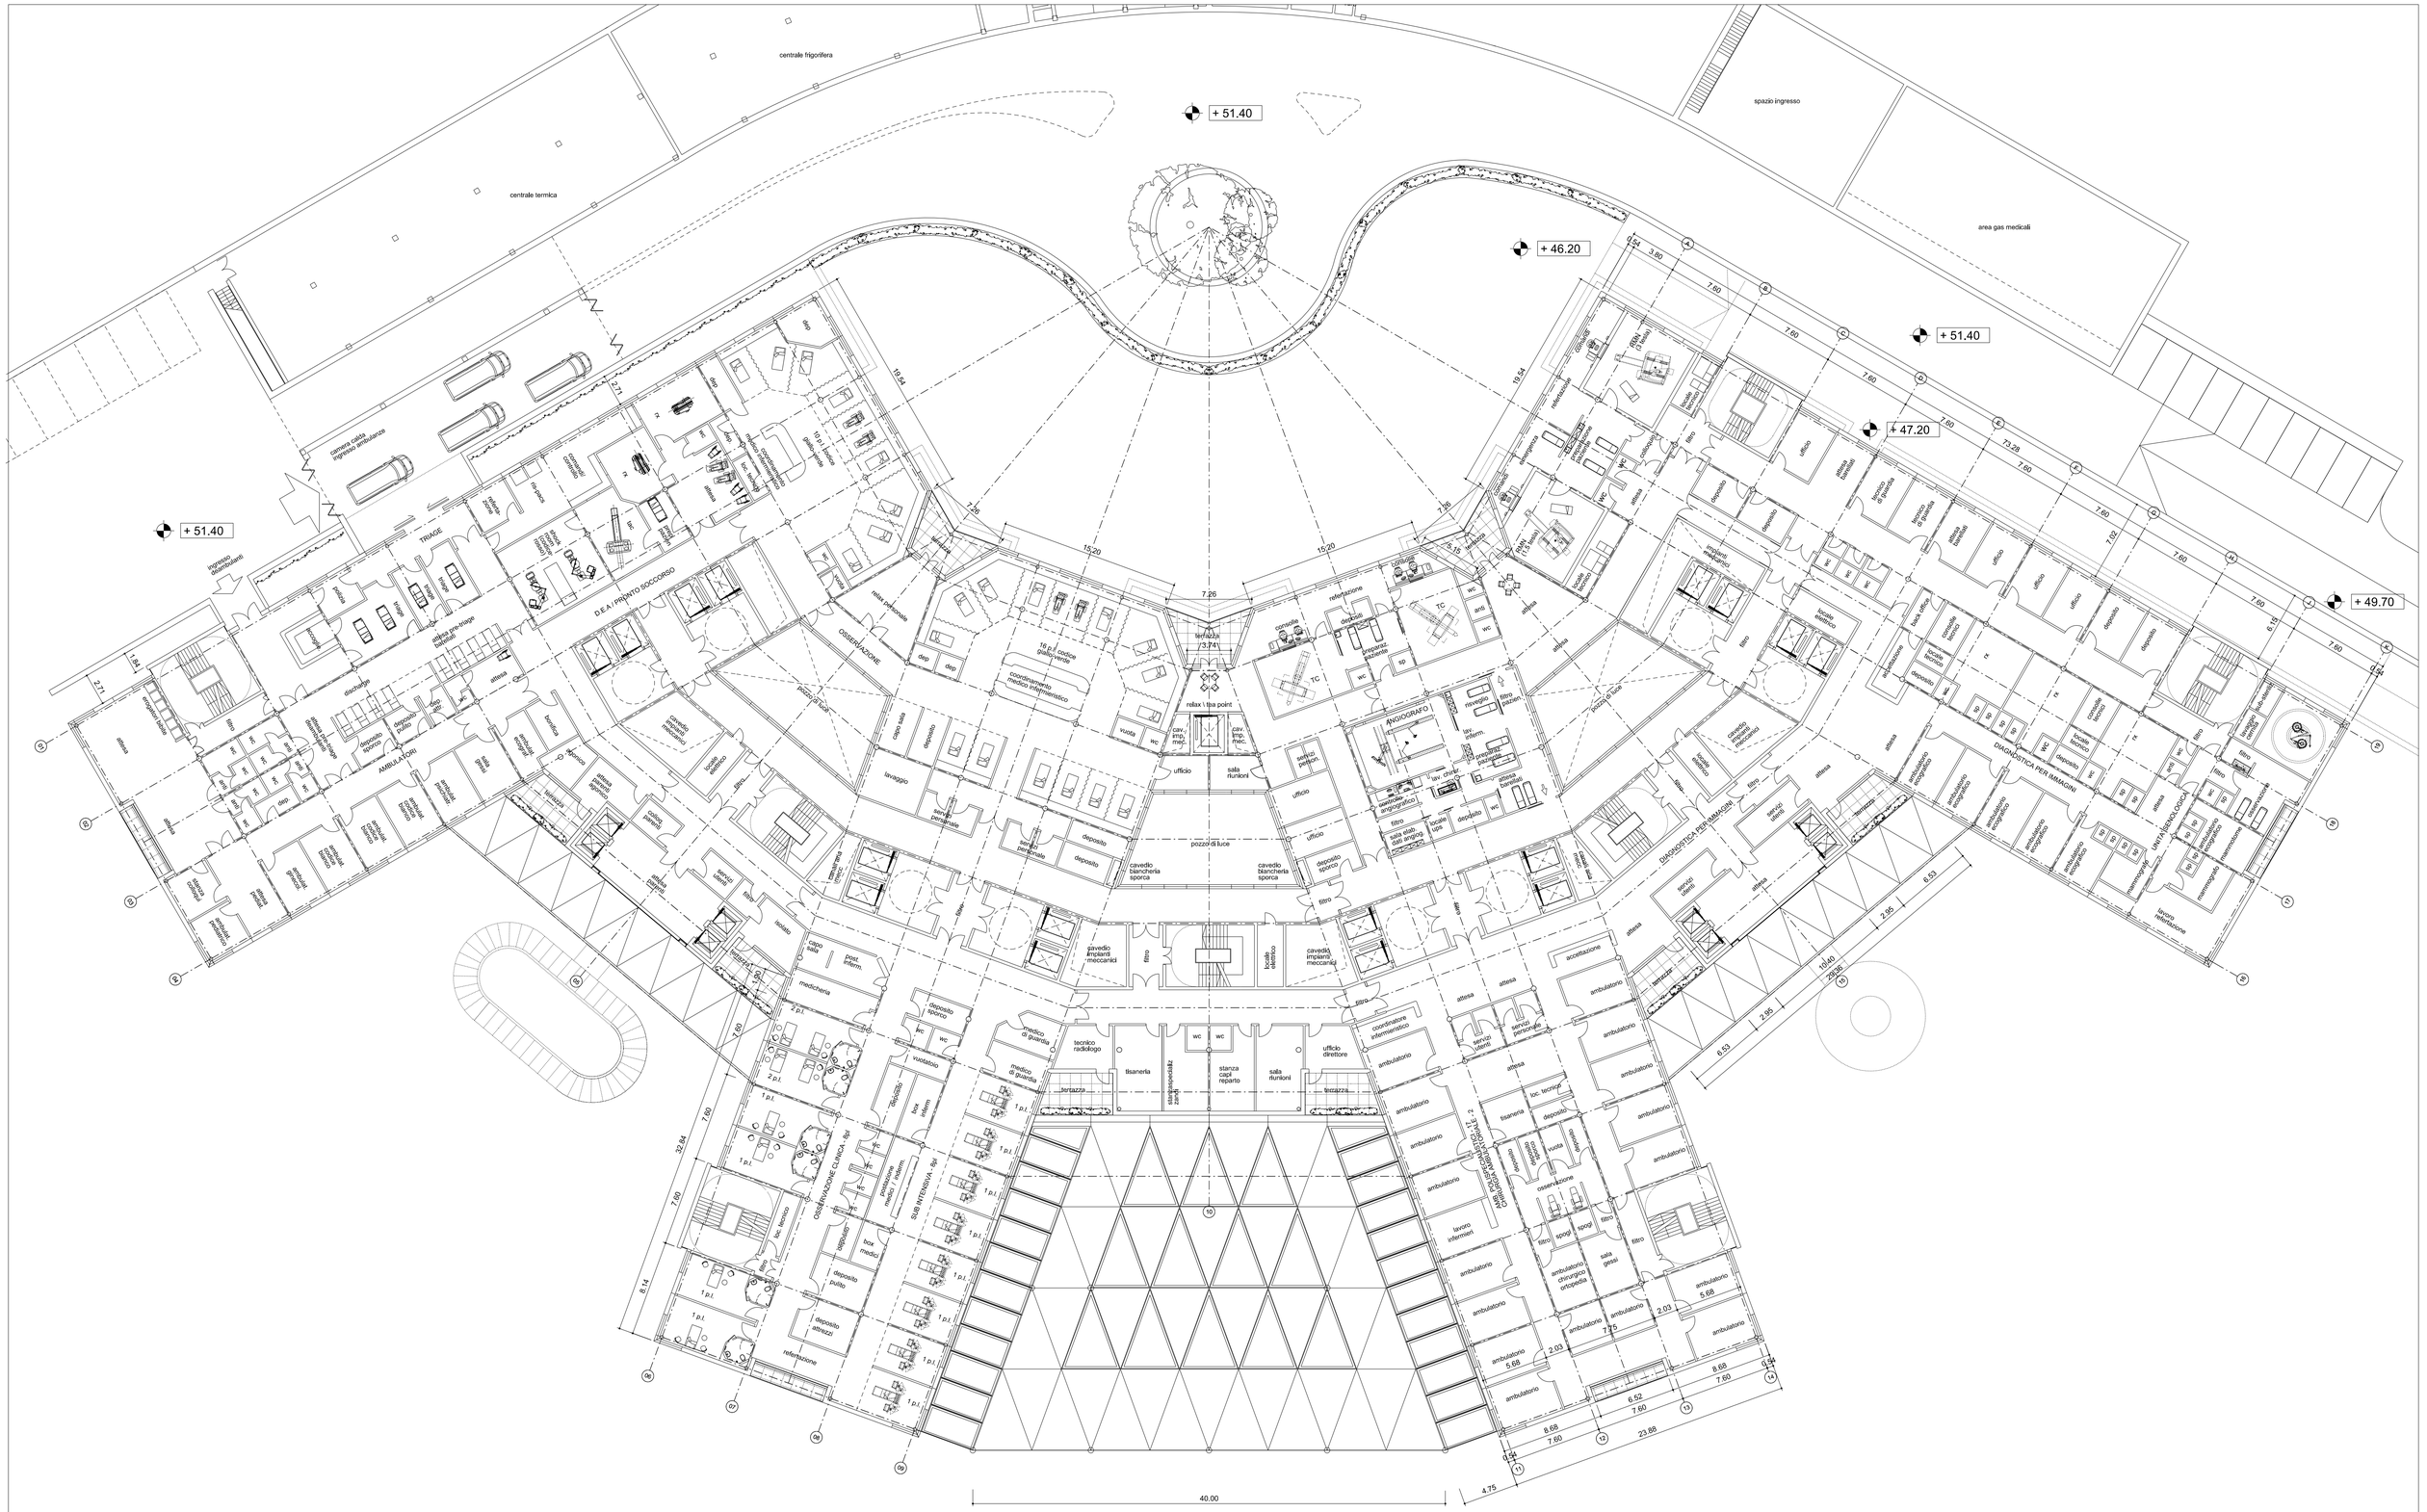


Legenda:	Note Generali:

Data	Revisione	Descrizione Revisione	Redatto	Controllato	Approvato
28/02/2011	A	Emissione per commenti	HAL	MI	-
05/04/2011	1	Emissione Progetto Preliminare	HAL	MI	SB
15/04/2011	2	Emissione Progetto Preliminare	HAL	MI	SB

Servizio Sanitario Nazionale - Regione Liguria
Azienda Sanitaria Locale n. 5 "Spezzino"
LA SPEZIA

Convenzione Attuativa tra ASL5 e Infrastrutture Liguria S.R.L. del 9 Settembre 2009

Progettazione: Politecnica - Hopkins Architects - Dott. Fabrizio Gemmi

Progetto: Nuovo Ospedale della Spezia | Oggetto: Progetto Preliminare

Tavola: Pianta Piano Primo (Livello +51.40m) Attrezzature e arredi

Codice Elaborato				Revisione
01A	PRE	ARC	T009	2

Redatto HAL | Controllato HAL | Approvato G.Cacozza | HA Sort Code A/OLS | Data 15/04/2011 | Scala 1:250 @ A1

© Copyright ATI: Politecnica Ingegneria e Architettura & Hopkins Architects & Dott. Fabrizio Gemmi. Non misurare dal disegno. Usare solo dimensioni scritte. Controllare tutte le dimensioni sul posto.

E' vietata a norma di legge la riproduzione, anche parziale, non autorizzata del presente disegno.