


CORPO SCALA
PIANTA PIANO TIPO
CASSERATURA
scala 1:50

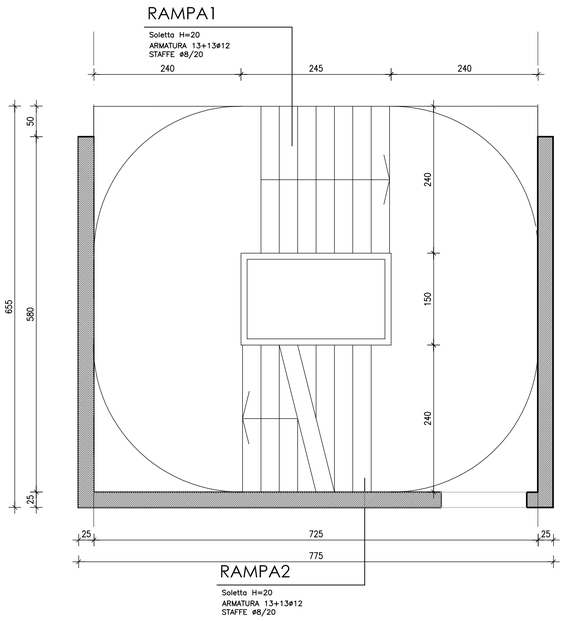


CORPO SCALA
SEZIONE TIPO
CASSERATURA
scala 1:50

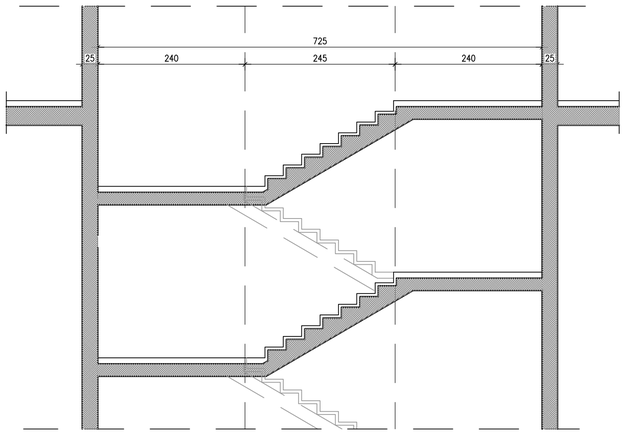

SEZIONE
LONGITUDINALE RAMPA
PIANO TIPO
scala 1:25

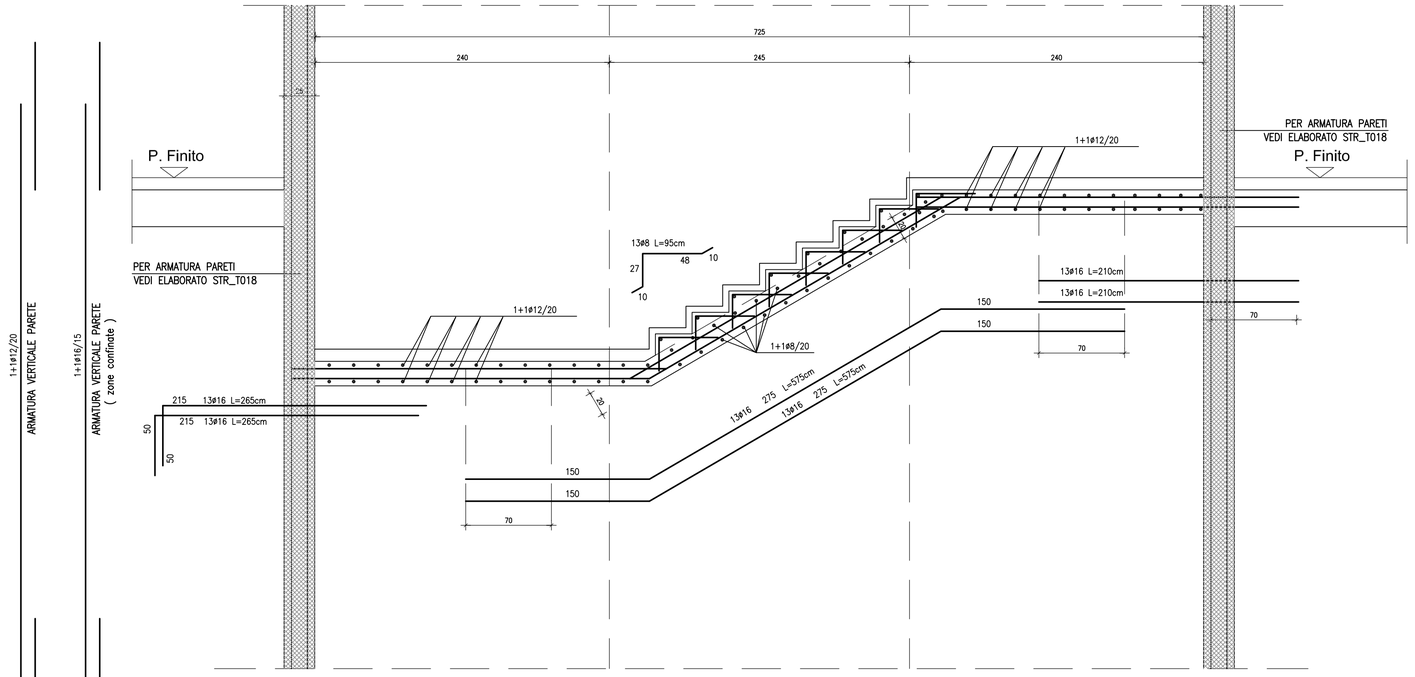


SEZIONE TRASVERSALE
RAMPA TIPO
scala 1:25

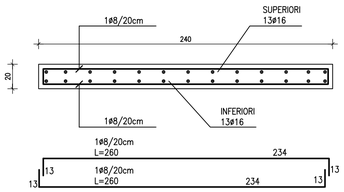

COPRIFERRI:




- STRUTTURE DI FONDAZIONE
- TRAVI IN SPESSORE, SOLAI E SETTI

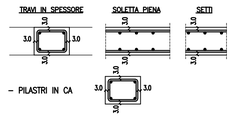

- PILASTRI IN CA

NOTA MATERIALI OPERE IN C.A.

- CLS PER OPERE DI FONDAZIONE C32/40
  CLASSE DI ESPOSIZIONE UNI EN 206 XC2
  CLASSE DI CONSISTENZA S4
- CLS PER OPERE DI ELEVAZIONE C32/40
  CLASSE DI ESPOSIZIONE UNI EN 206 XC1
  CLASSE DI CONSISTENZA S4/S5
- ACCIAIO PER ARMATURE B450 A.C
- LE SOVRAPPOSIZIONI DEI FERRI D'ARMATURA DOVRANNO ESSERE NON INFERIORI A 40 DIAMETRI (OVE NON DIVERSAMENTE SPECIFICATO)
  Es.: ø16-- > LUNGHEZZA SOVRAPPOSIZIONE > 64 cm
- LE BARRE CORRENTI DOVRANNO ESSERE RISVOLTATE ALLE ESTREMITA'

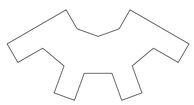

Legenda:

Note Generali:

Data	Revisione	Descrizione Revisione	Redatto	Controllato	Approvato
28/02/2011	A	Emissione per commenti	POL	MI	-
05/04/2011	1	Emissione Progetto Preliminare	POL	MI	SB

Servizio Sanitario Nazionale - Regione Liguria
Azienda Sanitaria Locale n. 5 "Spezzino"
LA SPEZIA

InfrastruttureLiguria

Convenzione Attuativa tra ASL5 e Infrastrutture Liguria S.R.L. del 9 Settembre 2009

Progettazione Politecnica - Hopkins Architects - Dott. Fabrizio Gemmi

Progetto	Nuovo Ospedale della Spezia	Oggetto	Progetto Preliminare	Codice Elaborato				Revisione
Tavola	NUCLEO SCALA TIPO PIANTA E SEZIONE			01A	PRE	STR	T017	1
Redatto	G.B.	Controllato	F.Camorani	Approvato	G. Cacozza	HA Sort Code	A/OLS	Data 05/04/2011	Scala 1:50 @ A1

© Copyright ATI: Politecnica Ingegneria e Architettura & Hopkins Architects & Dott. Fabrizio Gemmi. Non misurare dal disegno. Usare solo dimensioni scritte. Controllare tutte le dimensioni sul posto.

E' vietata a norma di legge la riproduzione, anche parziale, non autorizzata del presente disegno.