




## LEGENDA

- IE — CANALE IN ACCIAIO ZINCATO CON COPERCHIO PER DISTRIBUZIONE IMPIANTI ELETTRICI DI FM.
- IS — CANALE IN ACCIAIO ZINCATO CON COPERCHIO PER DISTRIBUZIONE IMPIANTI SPECIALI.
- TD — CANALE IN ACCIAIO ZINCATO CON COPERCHIO PER DISTRIBUZIONE IMPIANTI DI TRASMISSIONE DATI.
- RISALITA CANALI.

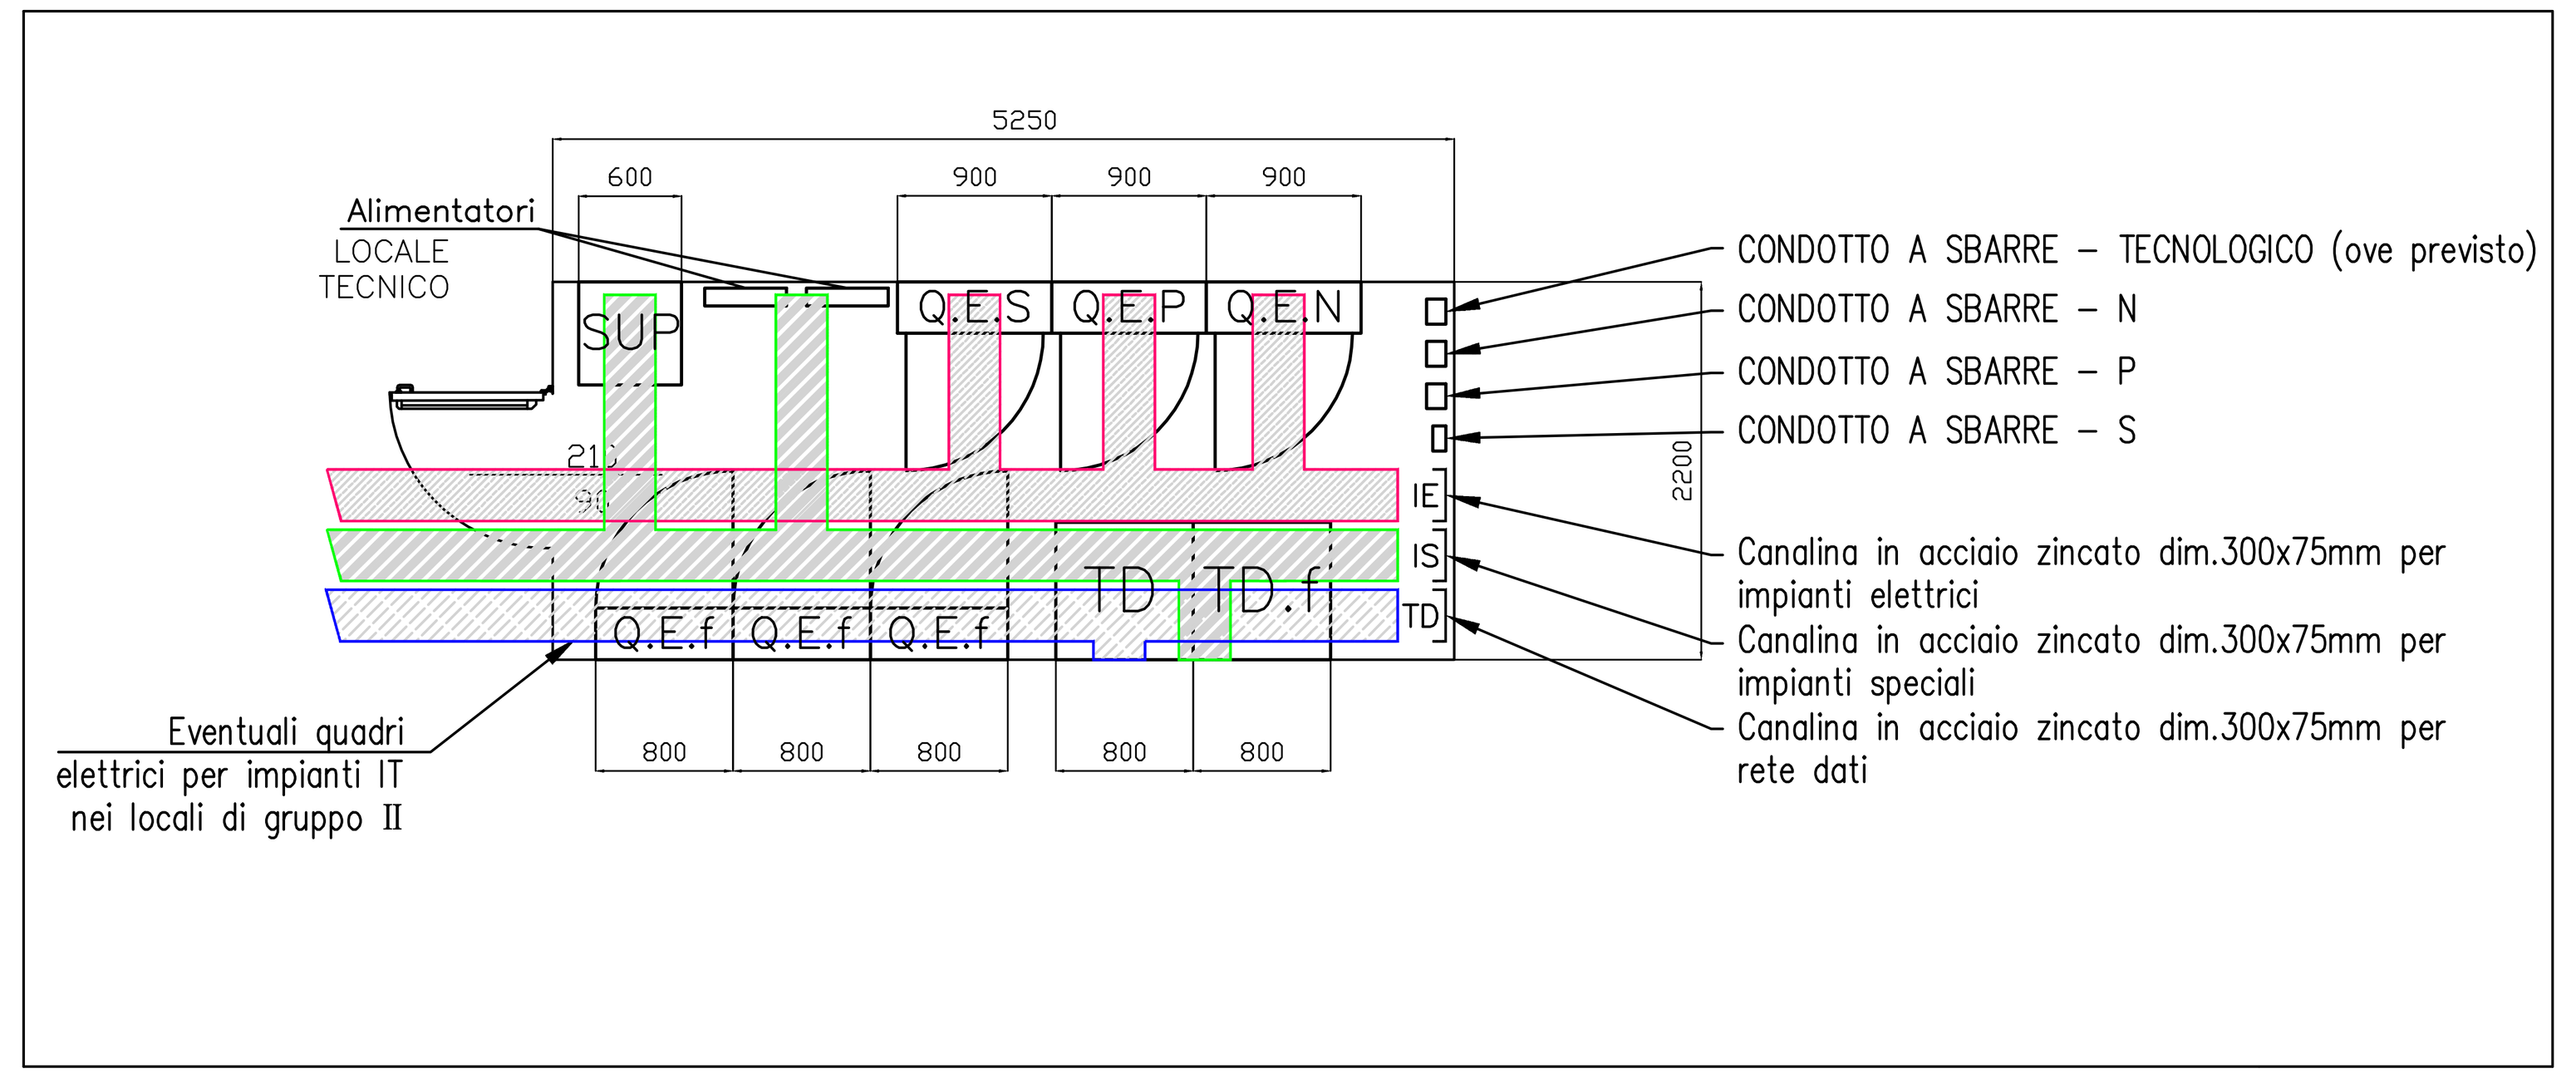


PARTICOLARE LOCALE ELETTRICO
(per maggiori dettagli si veda l'elaborato 01APREIELT012)

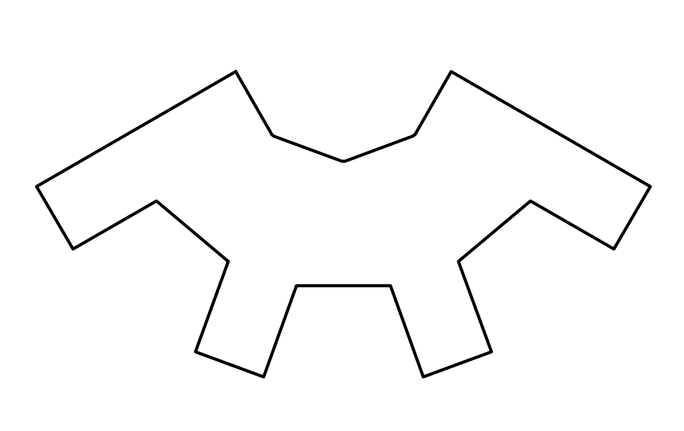

Legenda:

Note Generali:

| Data | Revisione | Descrizione Revisione | Redatto | Controllato | Approvato |
|---|---|---|---|---|---|
| 28/02/2011 | A | Emissione per commenti | POL | MI | - |
| 05/04/2011 | 1 | Emissione Progetto Preliminare | POL | MI | SB |

Servizio Sanitario Nazionale - Regione Liguria
Azienda Sanitaria Locale n. 5 "Spezzino"
LA SPEZIA

Infrastrutture Liguria

Convenzione Attuativa tra ASL5 e Infrastrutture Liguria S.R.L. del 9 Settembre 2009

Progettazione: Politecnica - Hopkins Architects - Dott. Fabrizio Gemmi

| | | | | | | |
|---|---|---|---|---|---|---|
| Progetto | Nuovo Ospedale della Spezia | Oggetto | Progetto Preliminare | Codice Elaborato | | Revisione |
| Tavola | IMPIANTI ELETTRICI E SPECIALI<br>DISTRIBUZIONE PRINCIPALE - PIANTA PIANO M | | | 01A PRE IEL T004 | | 1 |
| Redatto O.Sica | Controllato F.Frassineti | Approvato G.Cacozza | HA Sort Code A/OLS | Data 05/04/2011 | | Scala 1:200 @ A1++ |

© Copyright ATI: Politecnica Ingegneria e Architettura & Hopkins Architects & Dott. Fabrizio Gemmi. Non misurare dal disegno. Usare solo dimensioni scritte. Controllare tutte le dimensioni sul posto.

E' vietata a norma di legge la riproduzione, anche parziale, non autorizzata del presente disegno.