
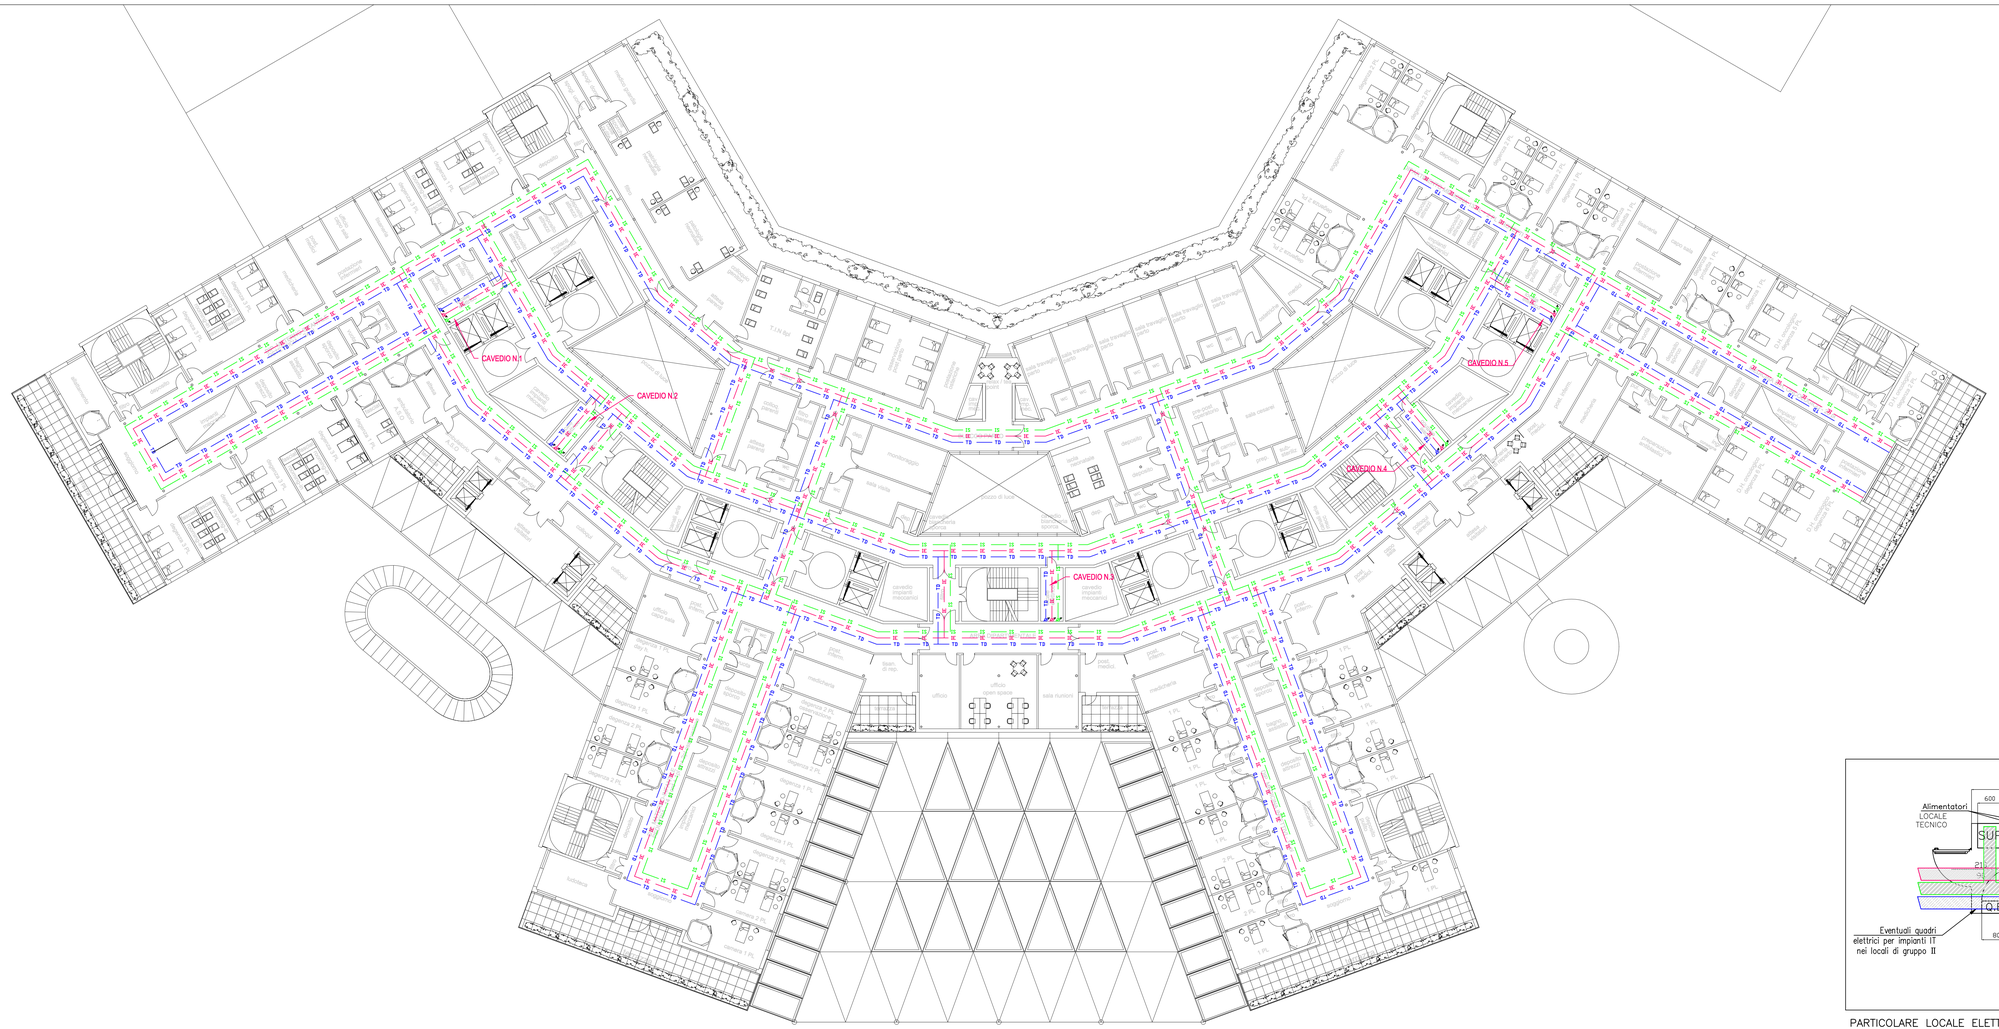


LEGENDA

- IC — CANALE IN ACCIAIO ZINCATO CON COPERCHIO PER DISTRIBUZIONE IMPIANTI ELETTRICI DI FM.
- IS — CANALE IN ACCIAIO ZINCATO CON COPERCHIO PER DISTRIBUZIONE IMPIANTI SPECIALI.
- TD — CANALE IN ACCIAIO ZINCATO CON COPERCHIO PER DISTRIBUZIONE IMPIANTI DI TRASMISSIONE DATI.
- RISALITA CANALI.

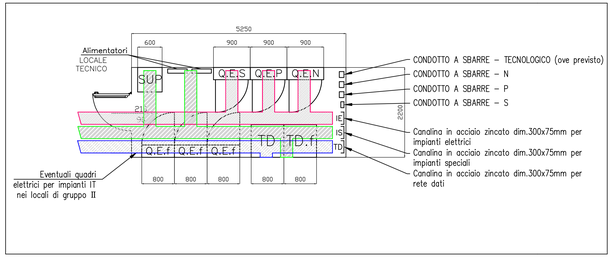

PARTICOLARE LOCALE ELETTRICO
(per maggiori dettagli si veda l'elaborato 01APREIELT012)

Legenda:

Nota Generali:

Data	Revisione	Descrizione Revisione	Redatto	Controllato	Approvato
29/02/2011	A	Emissione per commenti	POL	MI	-
05/04/2011	1	Emissione Progetto Preliminare	POL	MI	SB

Servizio Sanitario Nazionale - Regione Liguria
Azienda Sanitaria Locale n. 5 "Spezzino"
LA SPEZIA

InfrastruttureLiguria

Convenzione Attuativa tra ASL5 e Infrastrutture Liguria S.R.L. del 9 Settembre 2009

Progettazione: Politecnica - Hopkins Architects - Dott. Fabrizio Gemmi

Progetto	Nuovo Ospedale della Spezia	Oggetto	Progetto Preliminare	Codice Elaborato				Revisione
Tavola	IMPIANTI ELETTRICI E SPECIALI DISTRIBUZIONE PRINCIPALE - PIANTA PIANO 6			01A	PRE	IEL	T010	1
Redatto	O.Sica	Controllato	F.Frassinelli	Approvato	G.Cacozza	HA Sort Code	AVOLS	Data 05/04/2011	Scala 1:200 @ A1++

© Copyright ATI: Politecnica Ingegneria e Architettura & Hopkins Architects & Dott. Fabrizio Gemmi. Non misurare dal disegno. Usare solo dimensioni scritte. Controllare tutte le dimensioni sul posto.

E' vietata a norma di legge la riproduzione, anche parziale, non autorizzata del presente disegno.