
Destinazione area	Tipologia D.M. 18/09/02 o altra normativa antincendio	Superficie mq	Posti letto/unità
Magazzinieri, officine, depositi	AREA 1 TIPO B	677 mq	34 unità
Spogliatoi donne	AREA 2 TIPO B	560 mq	250 unità
Zona impianti tecnologici	AREA 3 TIPO B	824 mq	42 unità
Spogliatoi uomini	AREA 4 TIPO B	597 mq	250 unità
Deposito	AREA 5 TIPO B	109 mq	6 unità
Medicina nucleare	AREA 1 TIPO C	1090 mq	120 unità
C.u.p.	AREA 1 TIPO E	237 mq	24 unità
Sala conferenze	AREA TIPO A (D.M. 19.08.1996)	351 mq	200 unità
Area pubblica	AREA 2 TIPO E	2896 mq	290 unità
Prelievi	AREA 2 TIPO C	237 mq	24 unità
Direzione sanitaria	AREA 3 TIPO E	302 mq	31 unità
AFFOLLAMENTO=1271 PERSONE			

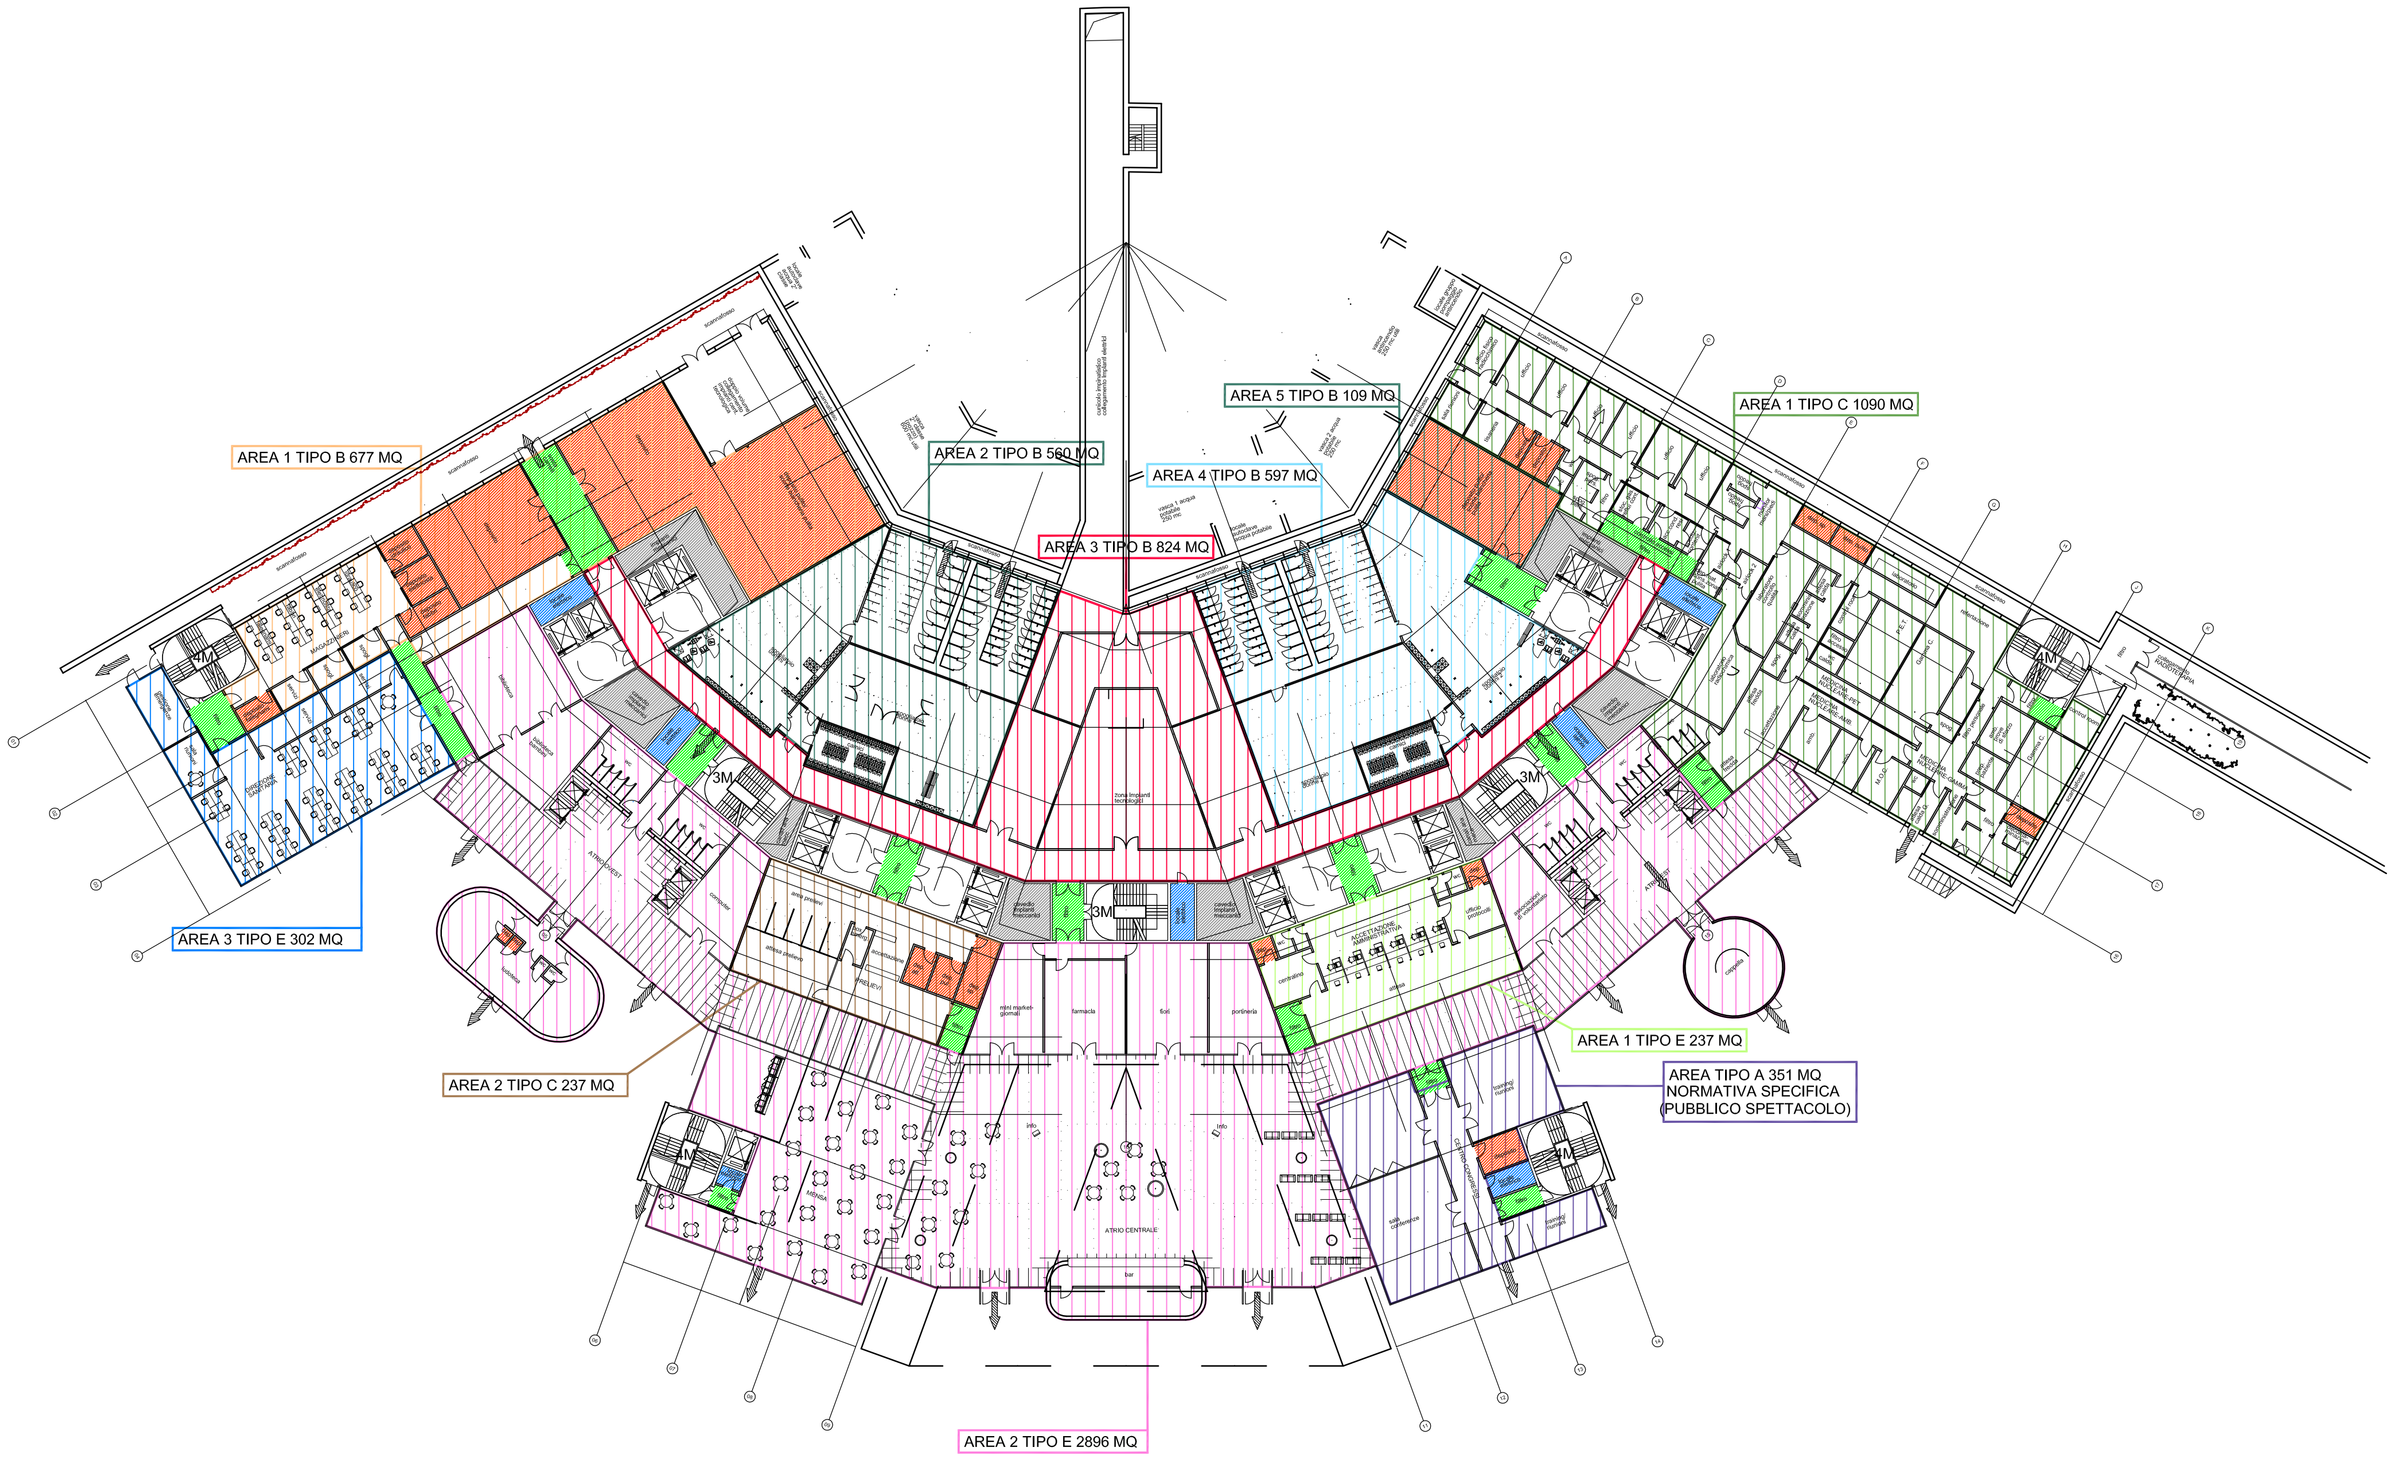

Legenda:

FILTRO

DEPOSITO

PERCORSO DI USCITA ORIZZONTALE

PERCORSO DI USCITA IN BASSO

PERCORSO DI USCITA IN ALTO

Note Generali:

Data	Revisione	Descrizione Revisione	Redatto	Controllato	Approvato
28/02/2011	A	Emissione per commenti	POL	MI	-
05/04/2011	1	Emissione Progetto Preliminare	POL	MI	SB

Servizio Sanitario Nazionale - Regione Liguria
Azienda Sanitaria Locale n. 5 "Spezzino"
LA SPEZIA

InfrastruttureLiguria

Convenzione Attuativa tra ASL5 e Infrastrutture Liguria S.R.L. del 9 Settembre 2009

Progettazione Politecnica - Hopkins Architects - Dott. Fabrizio Gemmi

Progetto	Nuovo Ospedale della Spezia	Oggetto	Progetto Preliminare	Codice Elaborato				Revisione
Tavola	PIANTA COMPARTIMENTAZIONI E VIE DI FUGA PIANO 0			01A	PRE	VVF	T002	1
Redatto POL	Controllato Gusso	Approvato G.Cacozza	HA Sort Code A/OLS	Data 05/04/2011		Scala 1:400 @ A1		

© Copyright ATI: Politecnica Ingegneria e Architettura & Hopkins Architects & Dott. Fabrizio Gemmi. Non misurare dal disegno. Usare solo dimensioni scritte. Controllare tutte le dimensioni sul posto.

E' vietata a norma di legge la riproduzione, anche parziale, non autorizzata del presente disegno.