
Destinazione area	Tipologia D.M. 18/09/02 o altra normativa antincendio	Superficie mq	Posti letto/unità
Centro Emotrasfusionale	AREA 1 TIPO C	1050 mq	16 p.l.
Uffici	AREA 1 TIPO E	326 mq	33 unità
Diagnostica di laboratorio	AREA 1 TIPO B	1430 mq	72 unità
Uffici	AREA 2 TIPO E	358 mq	36 unità
Centro dialisi 1	AREA 1 TIPO D	212 mq	40 p.l.
Centro dialisi 2	AREA 2 TIPO D	896 mq	
Ambulatori	AREA 2 TIPO C	963 mq	107 unità
Ambulatori intramoenia	AREA 3 TIPO C	1147 mq	125 unità
AFFOLLAMENTO = (56x3)+373= 541 PERSONE			

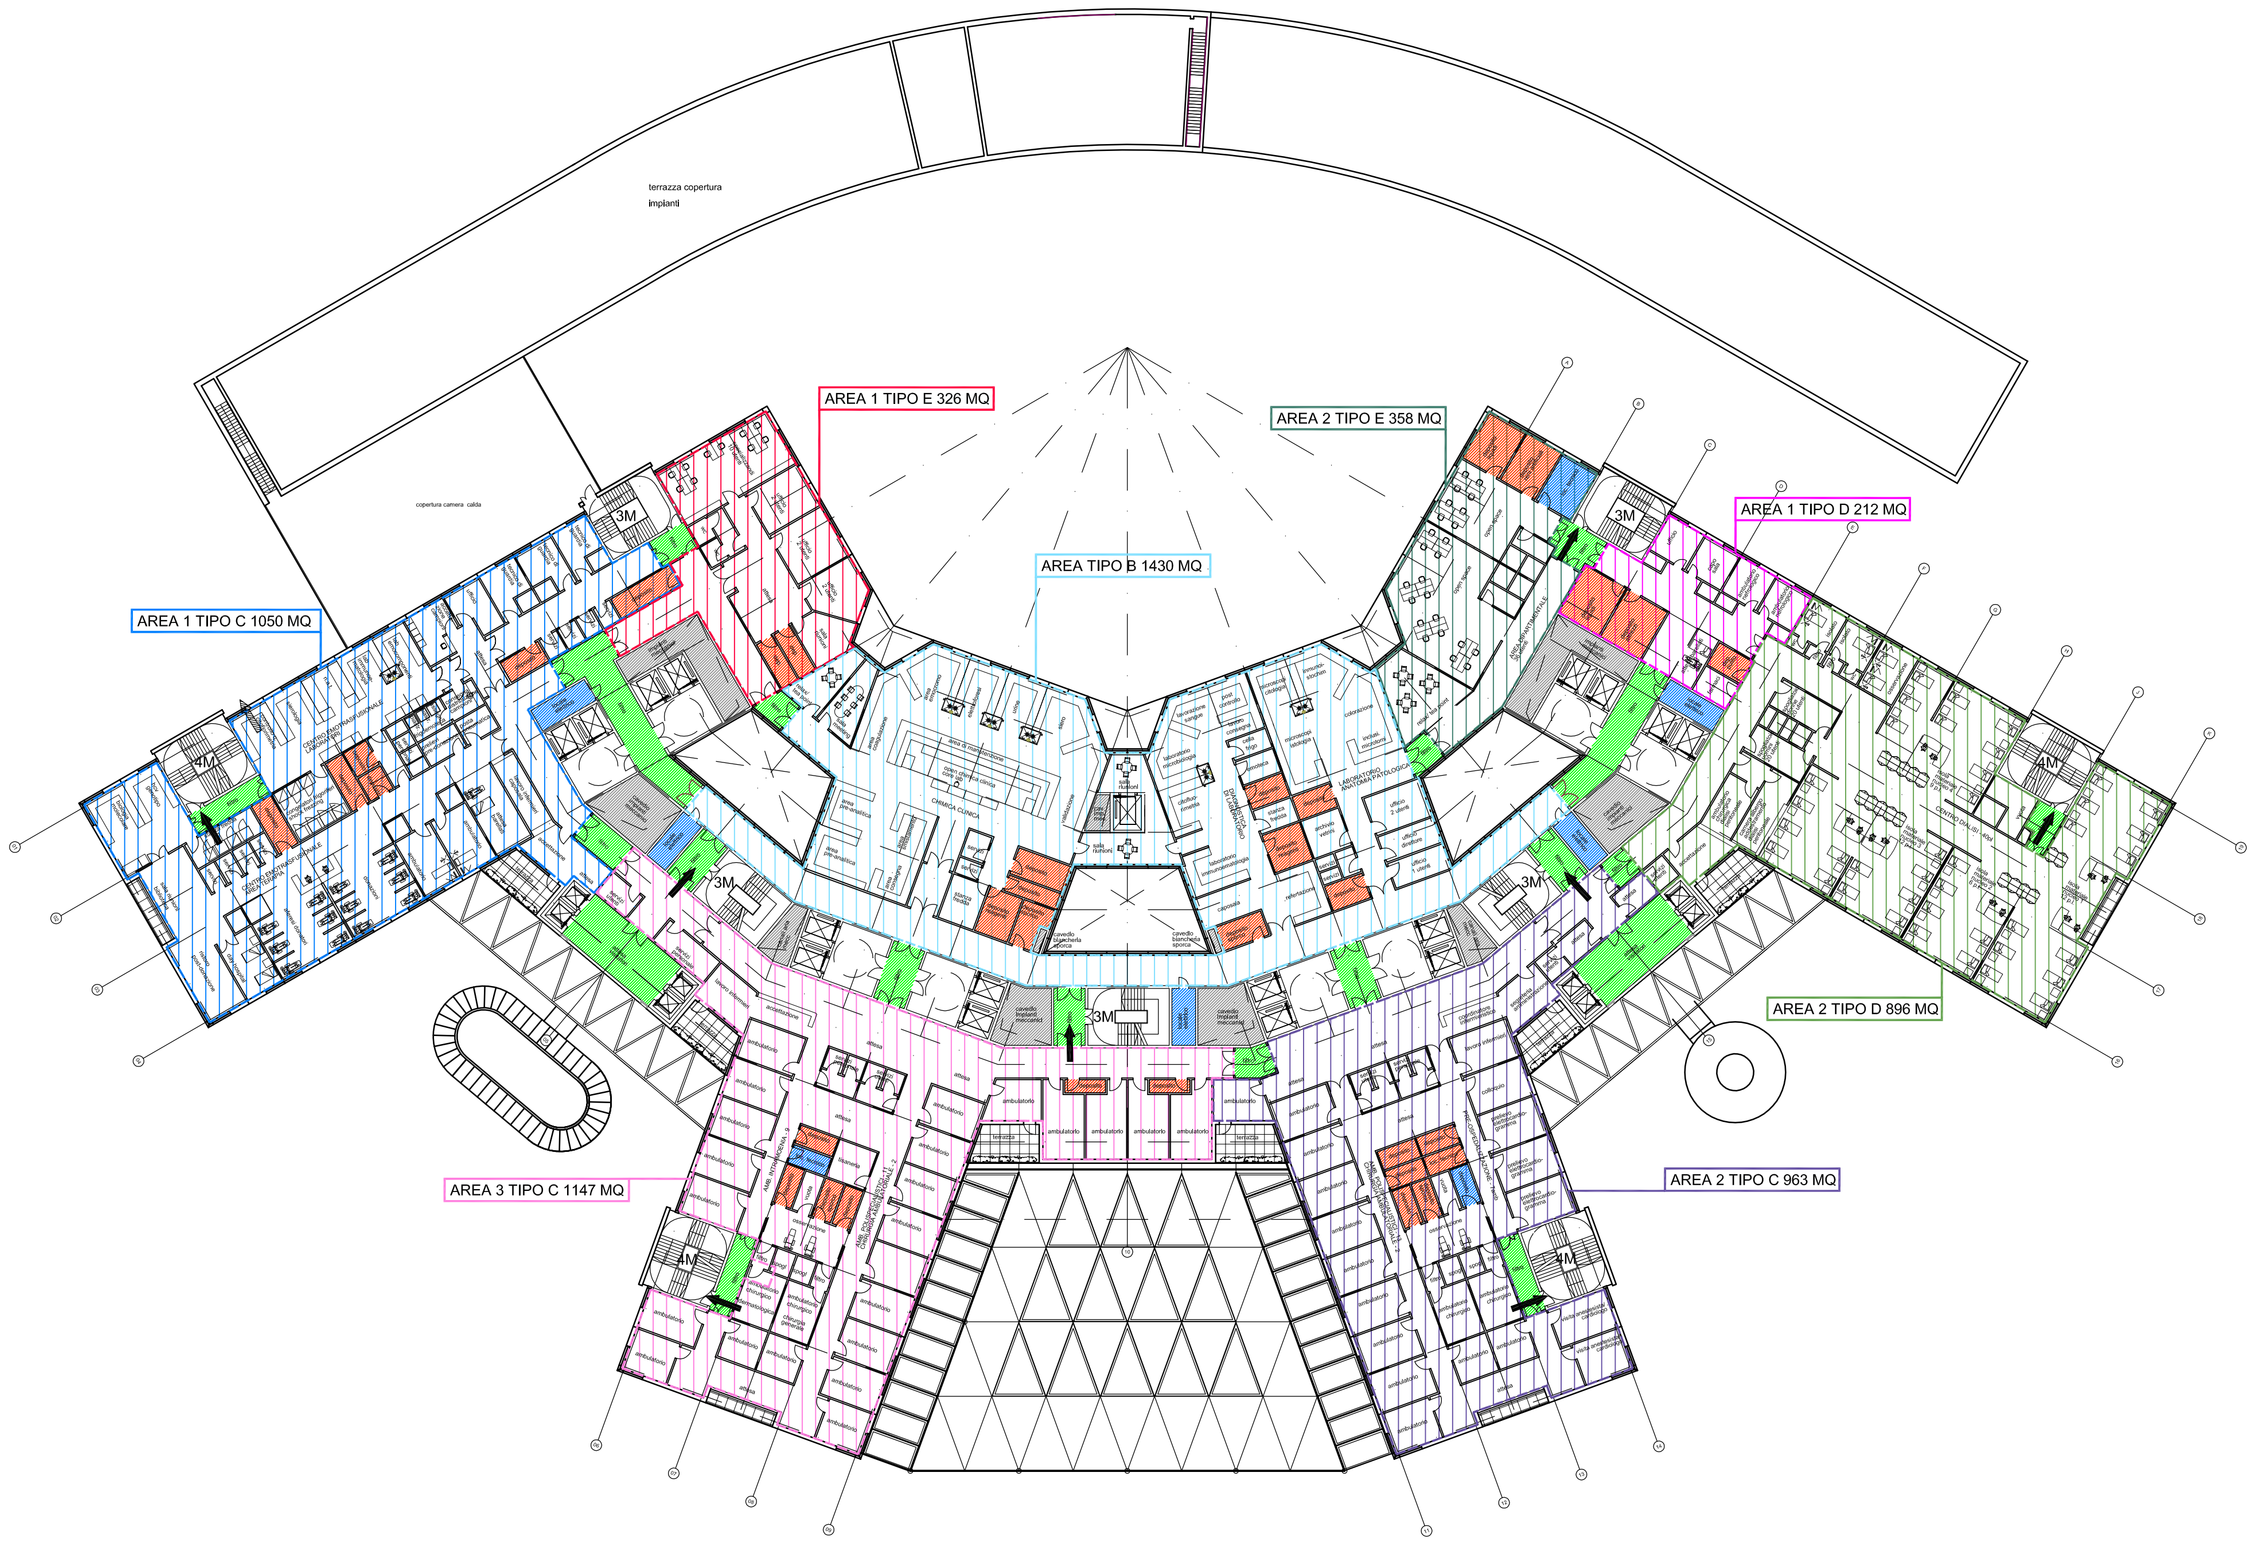

Legenda:

FILTRO

DEPOSITO

PERCORSO DI USCITA ORIZZONTALE

PERCORSO DI USCITA IN BASSO

PERCORSO DI USCITA IN ALTO

Note Generali:

Data	Revisione	Descrizione Revisione	Redatto	Controllato	Approvato
28/02/2011	A	Emissione per commenti	POL	MI	-
05/04/2011	1	Emissione Progetto Preliminare	POL	MI	SB

Servizio Sanitario Nazionale - Regione Liguria
Azienda Sanitaria Locale n. 5 "Spezzino"
LA SPEZIA

InfrastruttureLiguria

Convenzione Attuativa tra ASL5 e Infrastrutture Liguria S.R.L. del 9 Settembre 2009

Progettazione Politecnica - Hopkins Architects - Dott. Fabrizio Gemmi

Progetto Nuovo Ospedale della Spezia | Oggetto Progetto Preliminare | Codice Elaborato 01A PRE VVF T005 | Revisione 1

Tavola PIANTA COMPARTIMENTAZIONI E VIE DI FUGA PIANO 2

Redatto POL | Controllato Gusso | Approvato G.Cacozza | HA Sort Code A/OLS | Data 05/04/2011 | Scala 1:400 @ A1

© Copyright ATI: Politecnica Ingegneria e Architettura & Hopkins Architects & Dott. Fabrizio Gemmi. Non misurare dal disegno. Usare solo dimensioni scritte. Controllare tutte le dimensioni sul posto.

E' vietata a norma di legge la riproduzione, anche parziale, non autorizzata del presente disegno.