
Destinazione area	Tipologia D.M. 18/09/02 o altra normativa antincendio	Superficie mq	Posti letto/unità
Intensive Care	AREA 1 TIPO D	989 mq	18 p.l.
Sale Operatorie - P.A.C.U.	AREA 2 TIPO D	379 mq	33 p.l.
Sale Operatorie	AREA 3 TIPO D	635 mq	
Sale Operatorie	AREA 4 TIPO D	779 mq	
Sale Operatorie	AREA 5 TIPO D	418 mq	
Endoscopia	AREA 6 TIPO D	973 mq	13 p.l.
Emodinamica - Amb. Cardiologia	AREA 7 TIPO D	937 mq	17 p.l.
Stroke unit - Semi intensiva	AREA 8 TIPO D	192 mq	9 p.l.
Stroke unit - Semi intensiva	AREA 9 TIPO D	991 mq	26 p.l.
AFFOLLAMENTO: (120x3)+0= 360			

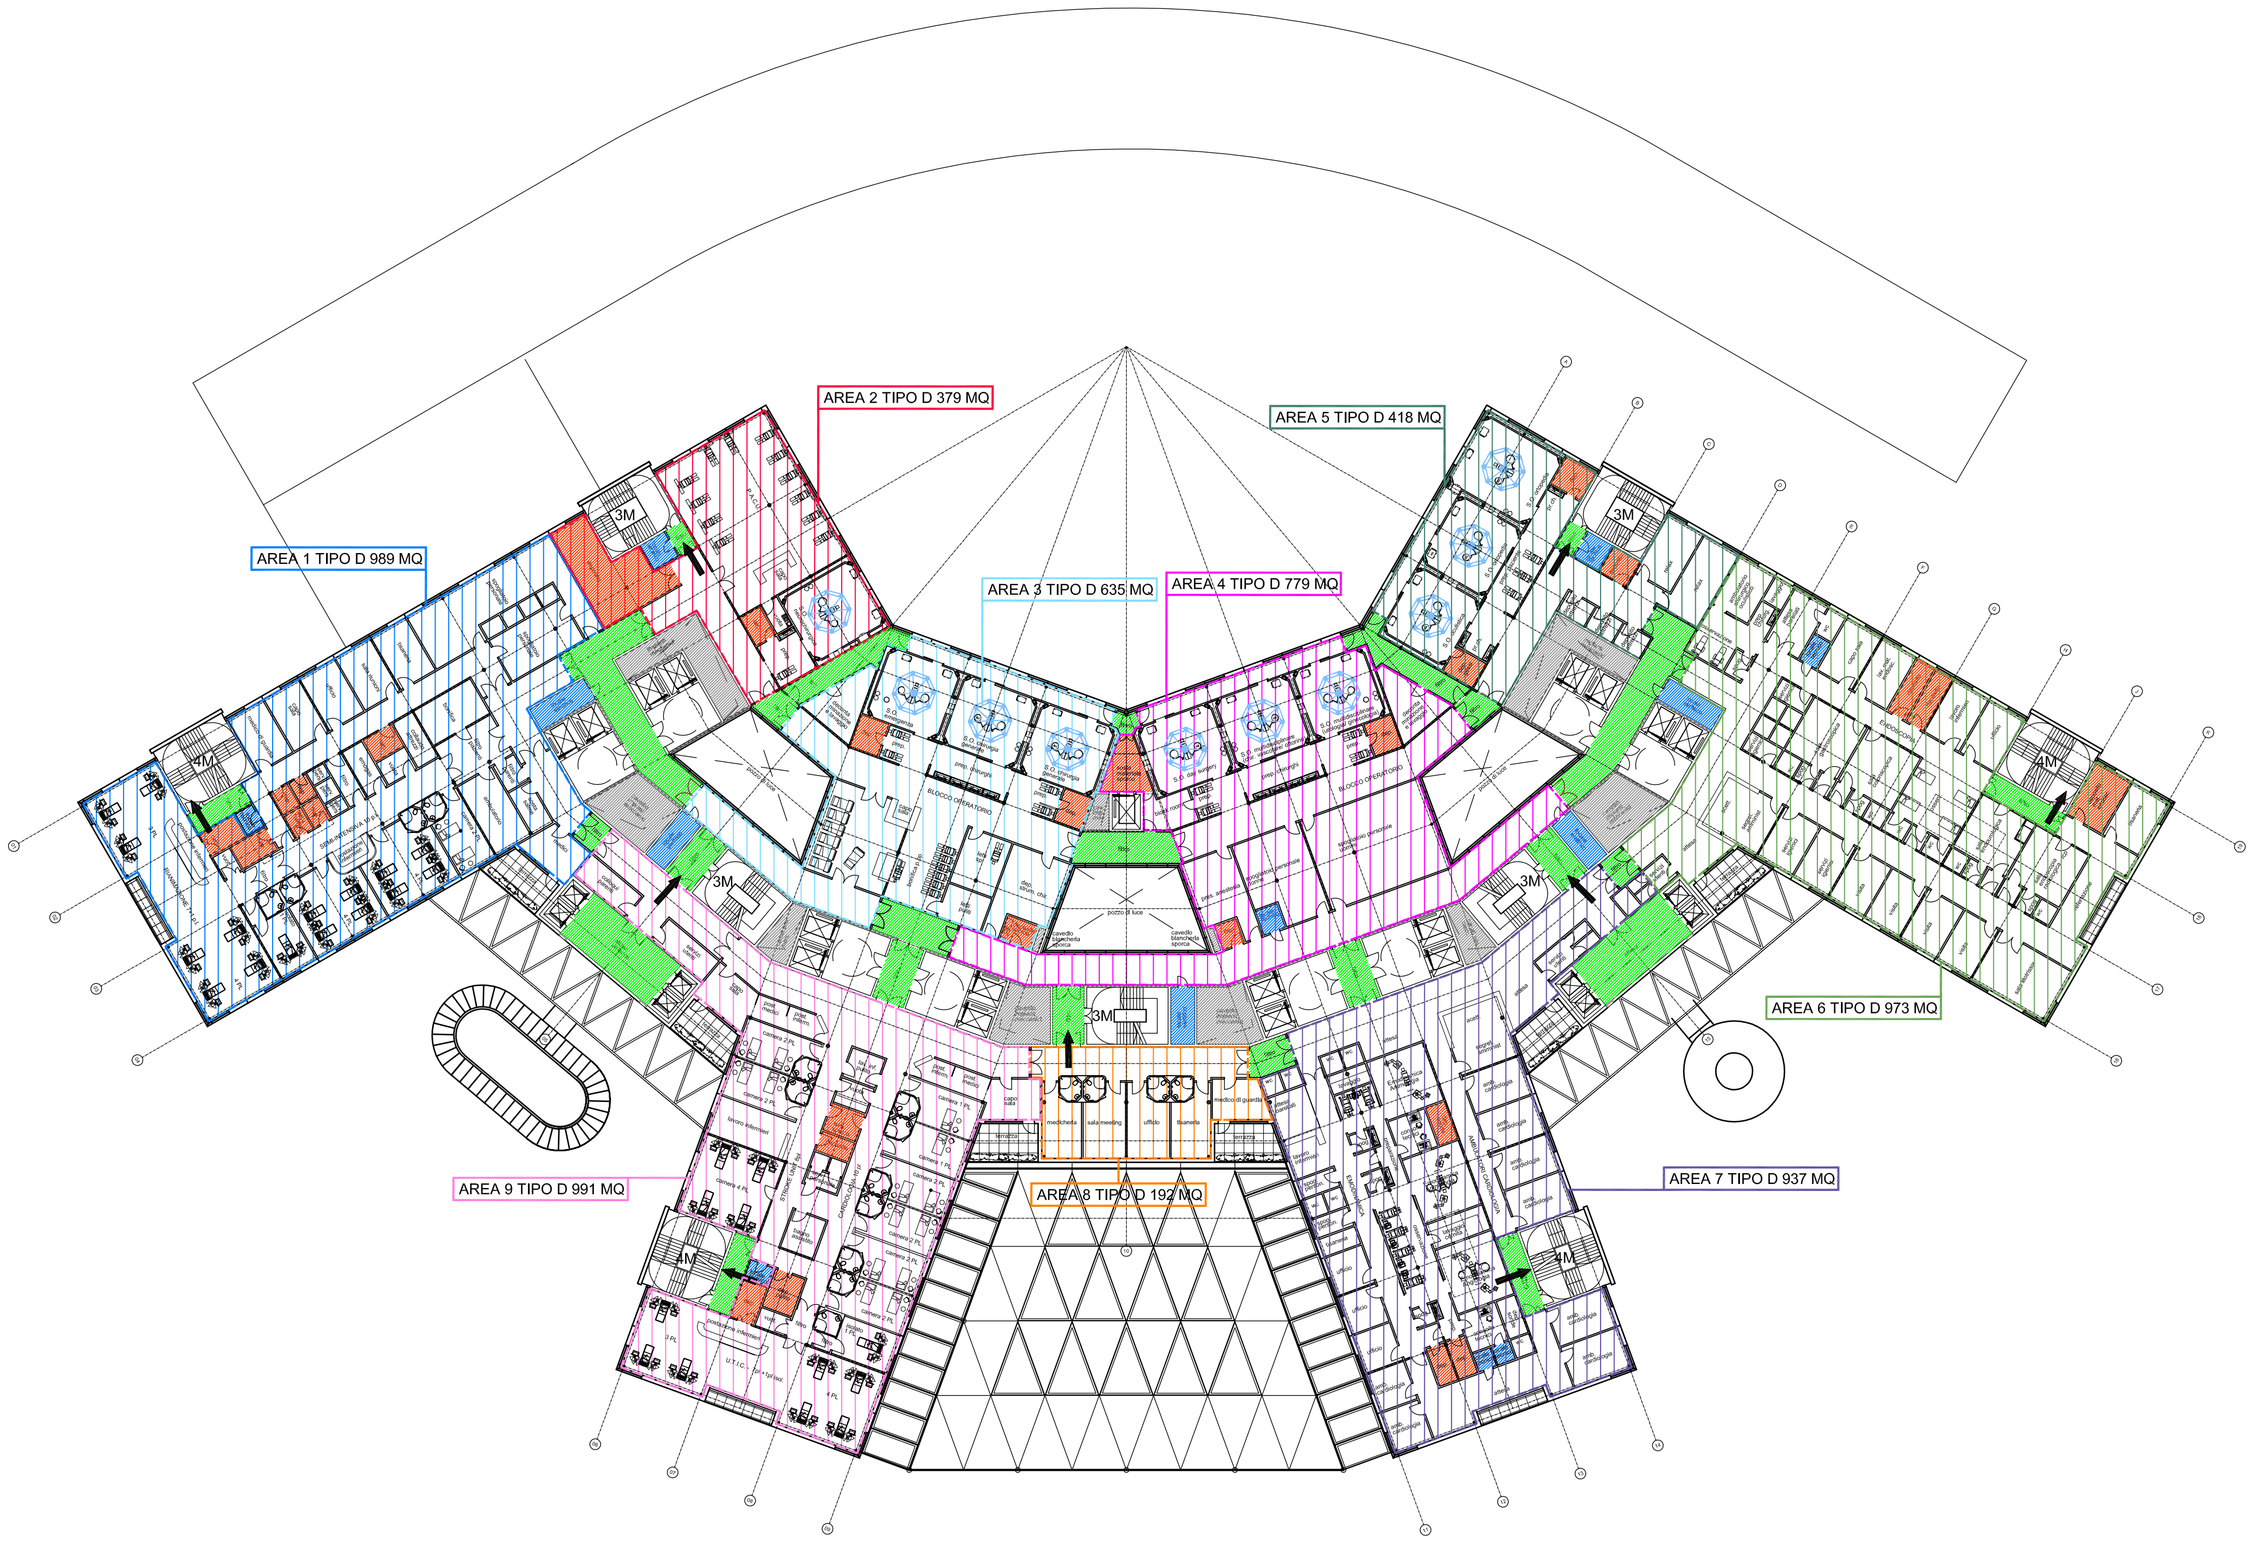

Legenda:

FILTRO

DEPOSITO

PERCORSO DI USCITA ORIZZONTALE

PERCORSO DI USCITA IN BASSO

PERCORSO DI USCITA IN ALTO

Note Generali:

Data	Revisione	Descrizione Revisione	Redatto	Controllato	Approvato
28/02/2011	A	Emissione per controllo	POL	MI	-
05/04/2011	1	Emissione Progetto Preliminare	POL	MI	SB

Servizio Sanitario Nazionale - Regione Liguria
Azienda Sanitaria Locale n. 5 "Spezzino"
LA SPEZIA

InfrastruttureLiguria

Convenzione Attuativa tra ASL5 e Infrastrutture Liguria S.R.L. del 9 Settembre 2009

Progettazione Politecnica - Hopkins Architects - Dott. Fabrizio Gemmi

Progetto Nuovo Ospedale della Spezia | Oggetto Progetto Preliminare | Codice Elaborato 01A PRE VVF T006 | Revisione 1

Tavola PIANTA COMPARTIMENTAZIONI E VIE DI FUGA PIANO 3

Redatto POL | Controllato Gusso | Approvato G.Cacozza | HA Sort Code A/OLS | Data 05/04/2011 | Scala 1:400 @ A1

© Copyright ATI: Politecnica Ingegneria e Architettura & Hopkins Architects & Dott. Fabrizio Gemmi. Non misurare dal disegno. Usare solo dimensioni scritte. Controllare tutte le dimensioni sul posto.

E' vietata a norma di legge la riproduzione, anche parziale, non autorizzata del presente disegno.