
Destinazione area	Tipologia D.M. 18/09/02 o altra normativa antincendio	Superficie mq	Posti letto/unità
Dipartimento Chirurgia	AREA 1 TIPO D	564 mq	40 p.l.
Dipartimento Chirurgia	AREA 2 TIPO D	787 mq	
Dipart. Medicina - S.P.D.C.	AREA 3 TIPO D	737 mq	22 p.l.
Dipart. Medicina - S.P.D.C.	AREA 4 TIPO D	700 mq	
Dipartimento Medicina	AREA 5 TIPO D	787 mq	40 p.l.
Dipartimento Medicina	AREA 6 TIPO D	560 mq	
Dipartimento Medicina(riabilitazione)	AREA 7 TIPO D	999 mq	12 p.l.
Dipartimento Chirurgia	AREA 8 TIPO D	560 mq	26 p.l.
Dipartimento Chirurgia	AREA 9 TIPO D	595 mq	
AFFOLLAMENTO 140 P.L. x3 = 420 PERSONE			

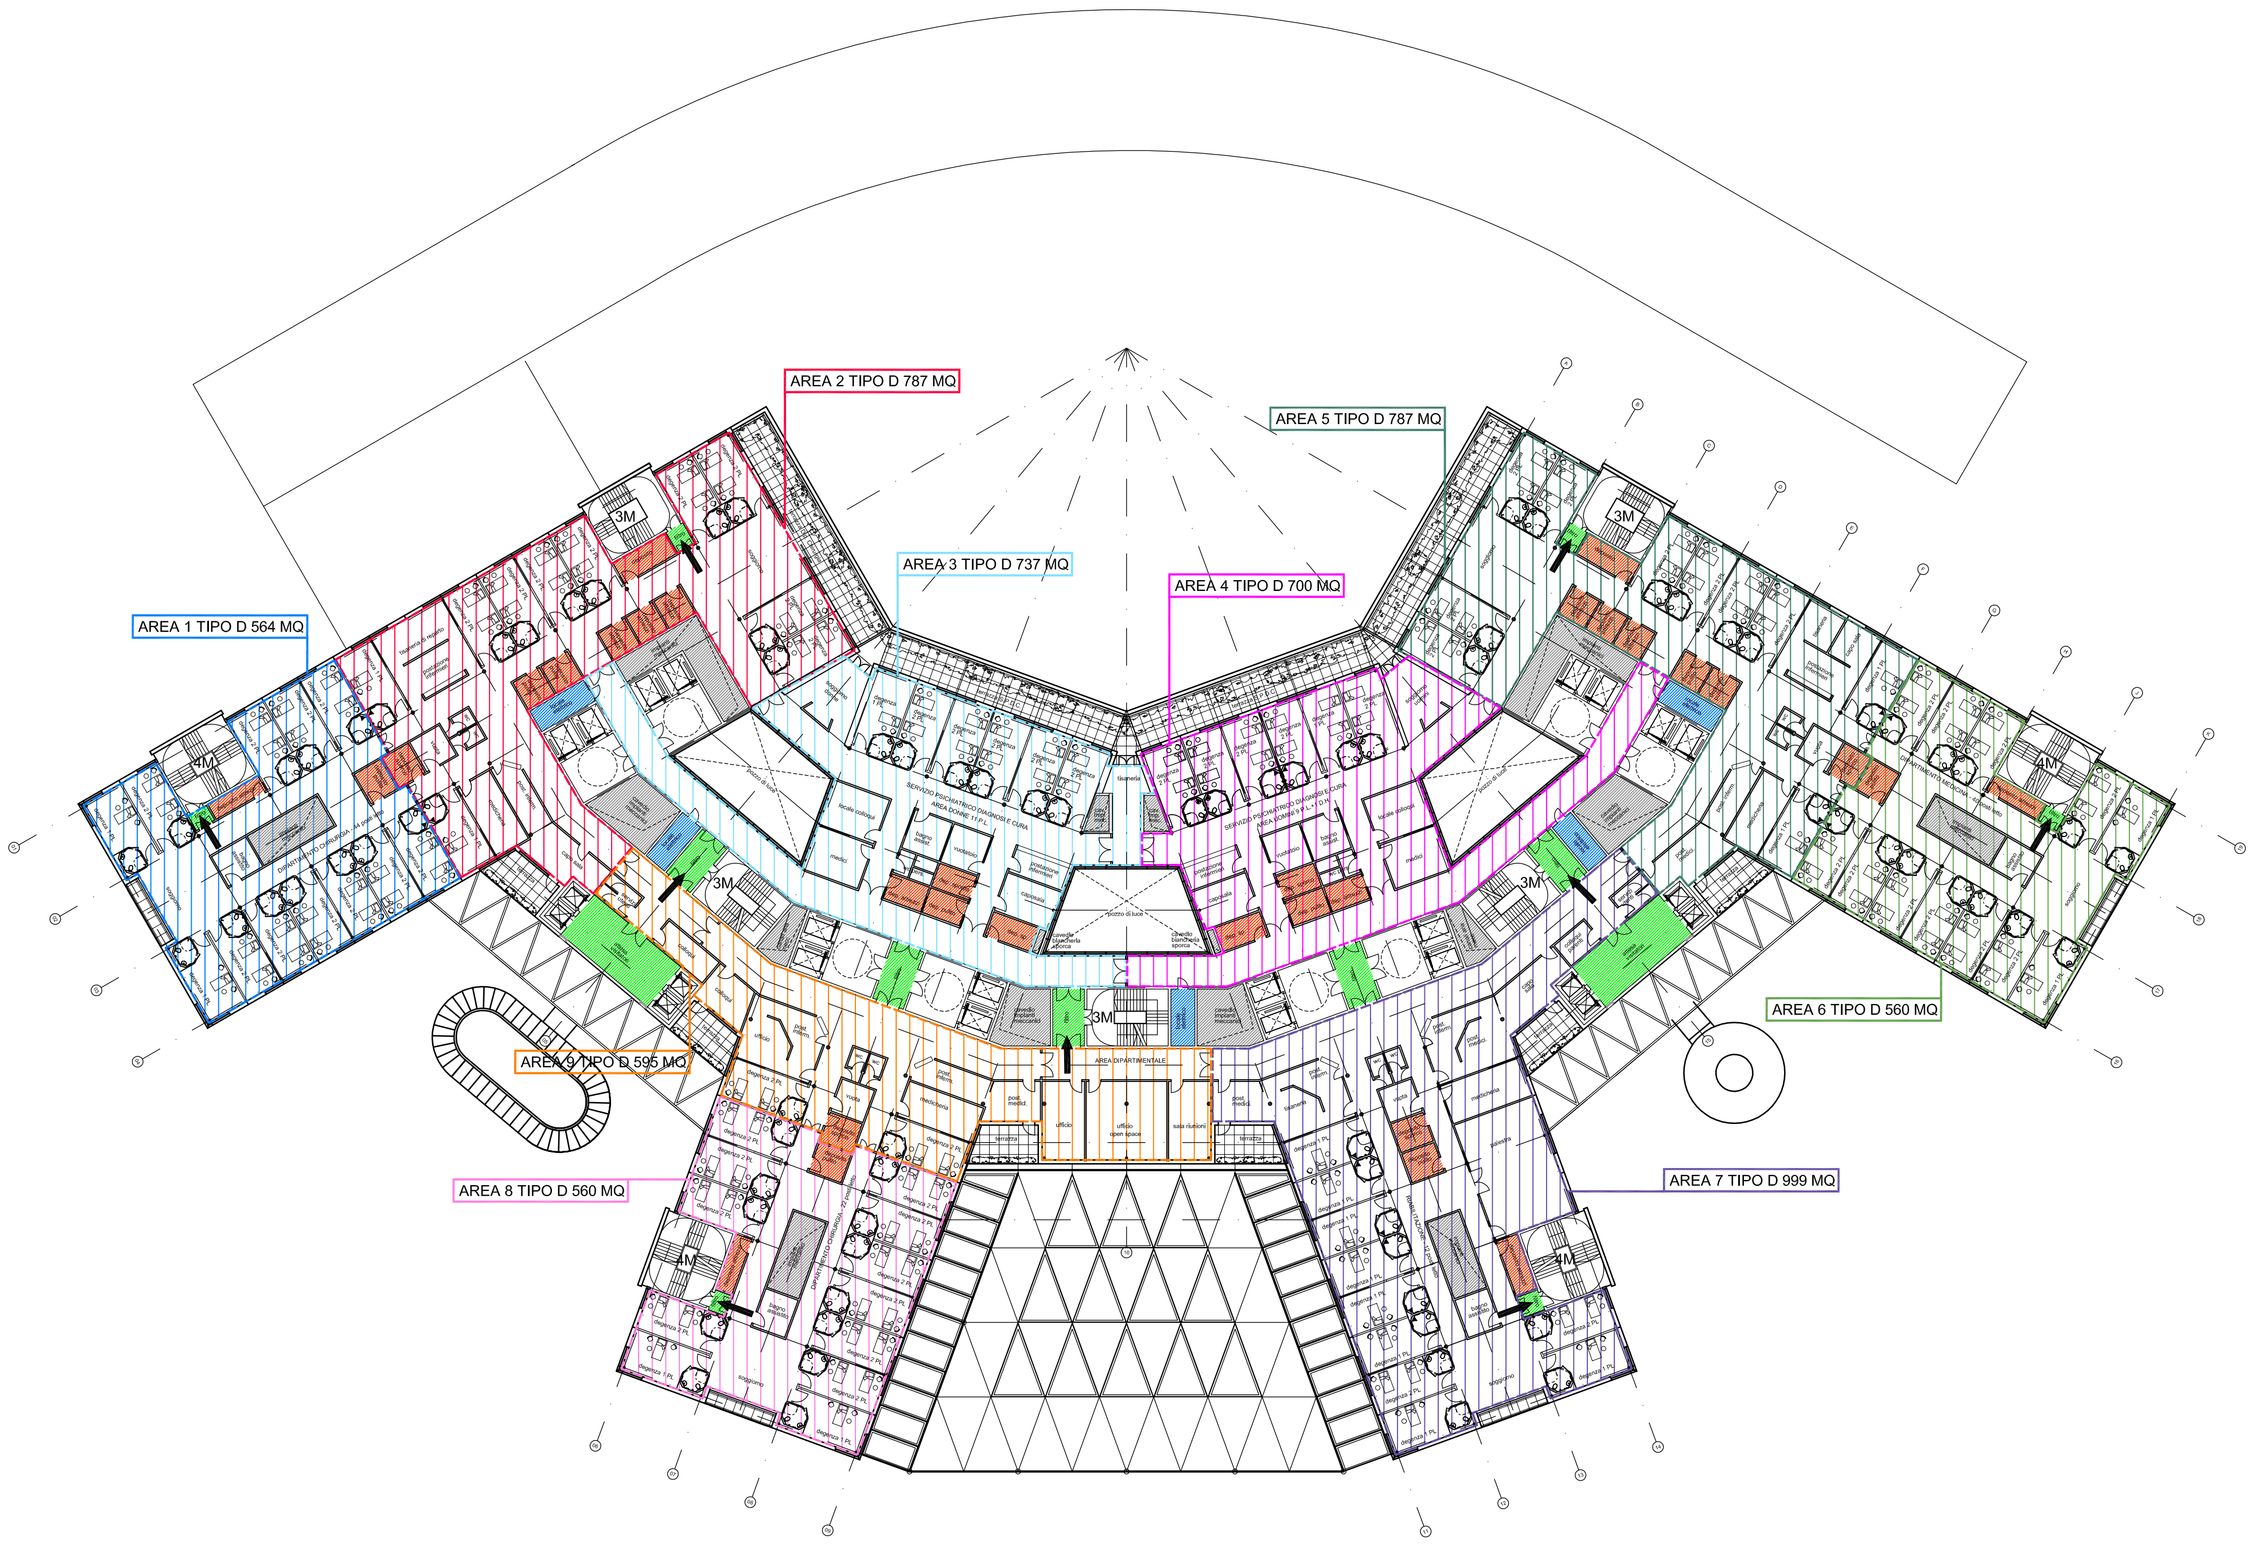

Legenda:

FILTRO

DEPOSITO

PERCORSO DI USCITA ORIZZONTALE

PERCORSO DI USCITA IN BASSO

PERCORSO DI USCITA IN ALTO

Note Generali:

Data	Revisione	Descrizione Revisione	Redatto	Controllato	Approvato
28/02/2011	A	Emissione per commenti	POL	MI	-
05/04/2011	1	Emissione Progetto Preliminare	POL	MI	SB

Servizio Sanitario Nazionale - Regione Liguria
Azienda Sanitaria Locale n. 5 "Spezzino"
LA SPEZIA

Infrastrutture Liguria S.R.L.

Convenzione Attuativa tra ASL5 e Infrastrutture Liguria S.R.L. del 9 Settembre 2009

Progettazione Politecnica - Hopkins Architects - Dott. Fabrizio Gemmi

Progetto	Nuovo Ospedale della Spezia	Oggetto	Progetto Preliminare	Codice Elaborato				Revisione
Tavola	PIANTA COMPARTIMENTAZIONE E VIE DI FUGA PIANO 4			01A	PRE	VVF	T007	1
Redatto	POL	Controllato	Gusso	Approvato	G.Cacozza	HA Sort Code	A/OLS	Data 05/04/2011	Scala 1:400 @ A1

© Copyright ATI: Politecnica Ingegneria e Architettura & Hopkins Architects & Dott. Fabrizio Gemmi. Non misurare dal disegno. Usare solo dimensioni scritte. Controllare tutte le dimensioni sul posto.

E' vietata a norma di legge la riproduzione, anche parziale, non autorizzata del presente disegno.