

Destinazione area	Tipologia D.M. 18/09/02 o altra normativa antincendio	Superficie mq	Posti letto/unità
Dipartimento Chirurgia	AREA 1 TIPO D	564 mq	54 p.l.
Dipartimento Chirurgia	AREA 2 TIPO D	865 mq	
Dipartimento Chirurgia	AREA 3 TIPO D	688 mq	
Dipartimento Medicina - D.Hospital	AREA 4 TIPO D	891 mq	32 p.l.
Dipartimento Medicina	AREA 5 TIPO D	556 mq	
Dipartimento Medicina	AREA 6 TIPO D	563 mq	
Dipartimento Chirurgia - D.Surgery	AREA 7 TIPO D	996 mq	24 p.l.
Dipartimento Chirurgia	AREA 8 TIPO D	590 mq	32 p.l.
Dipartimento Chirurgia	AREA 9 TIPO D	563 mq	
AFFOLLAMENTO 154 P.L. x3 = 462 PERSONE			

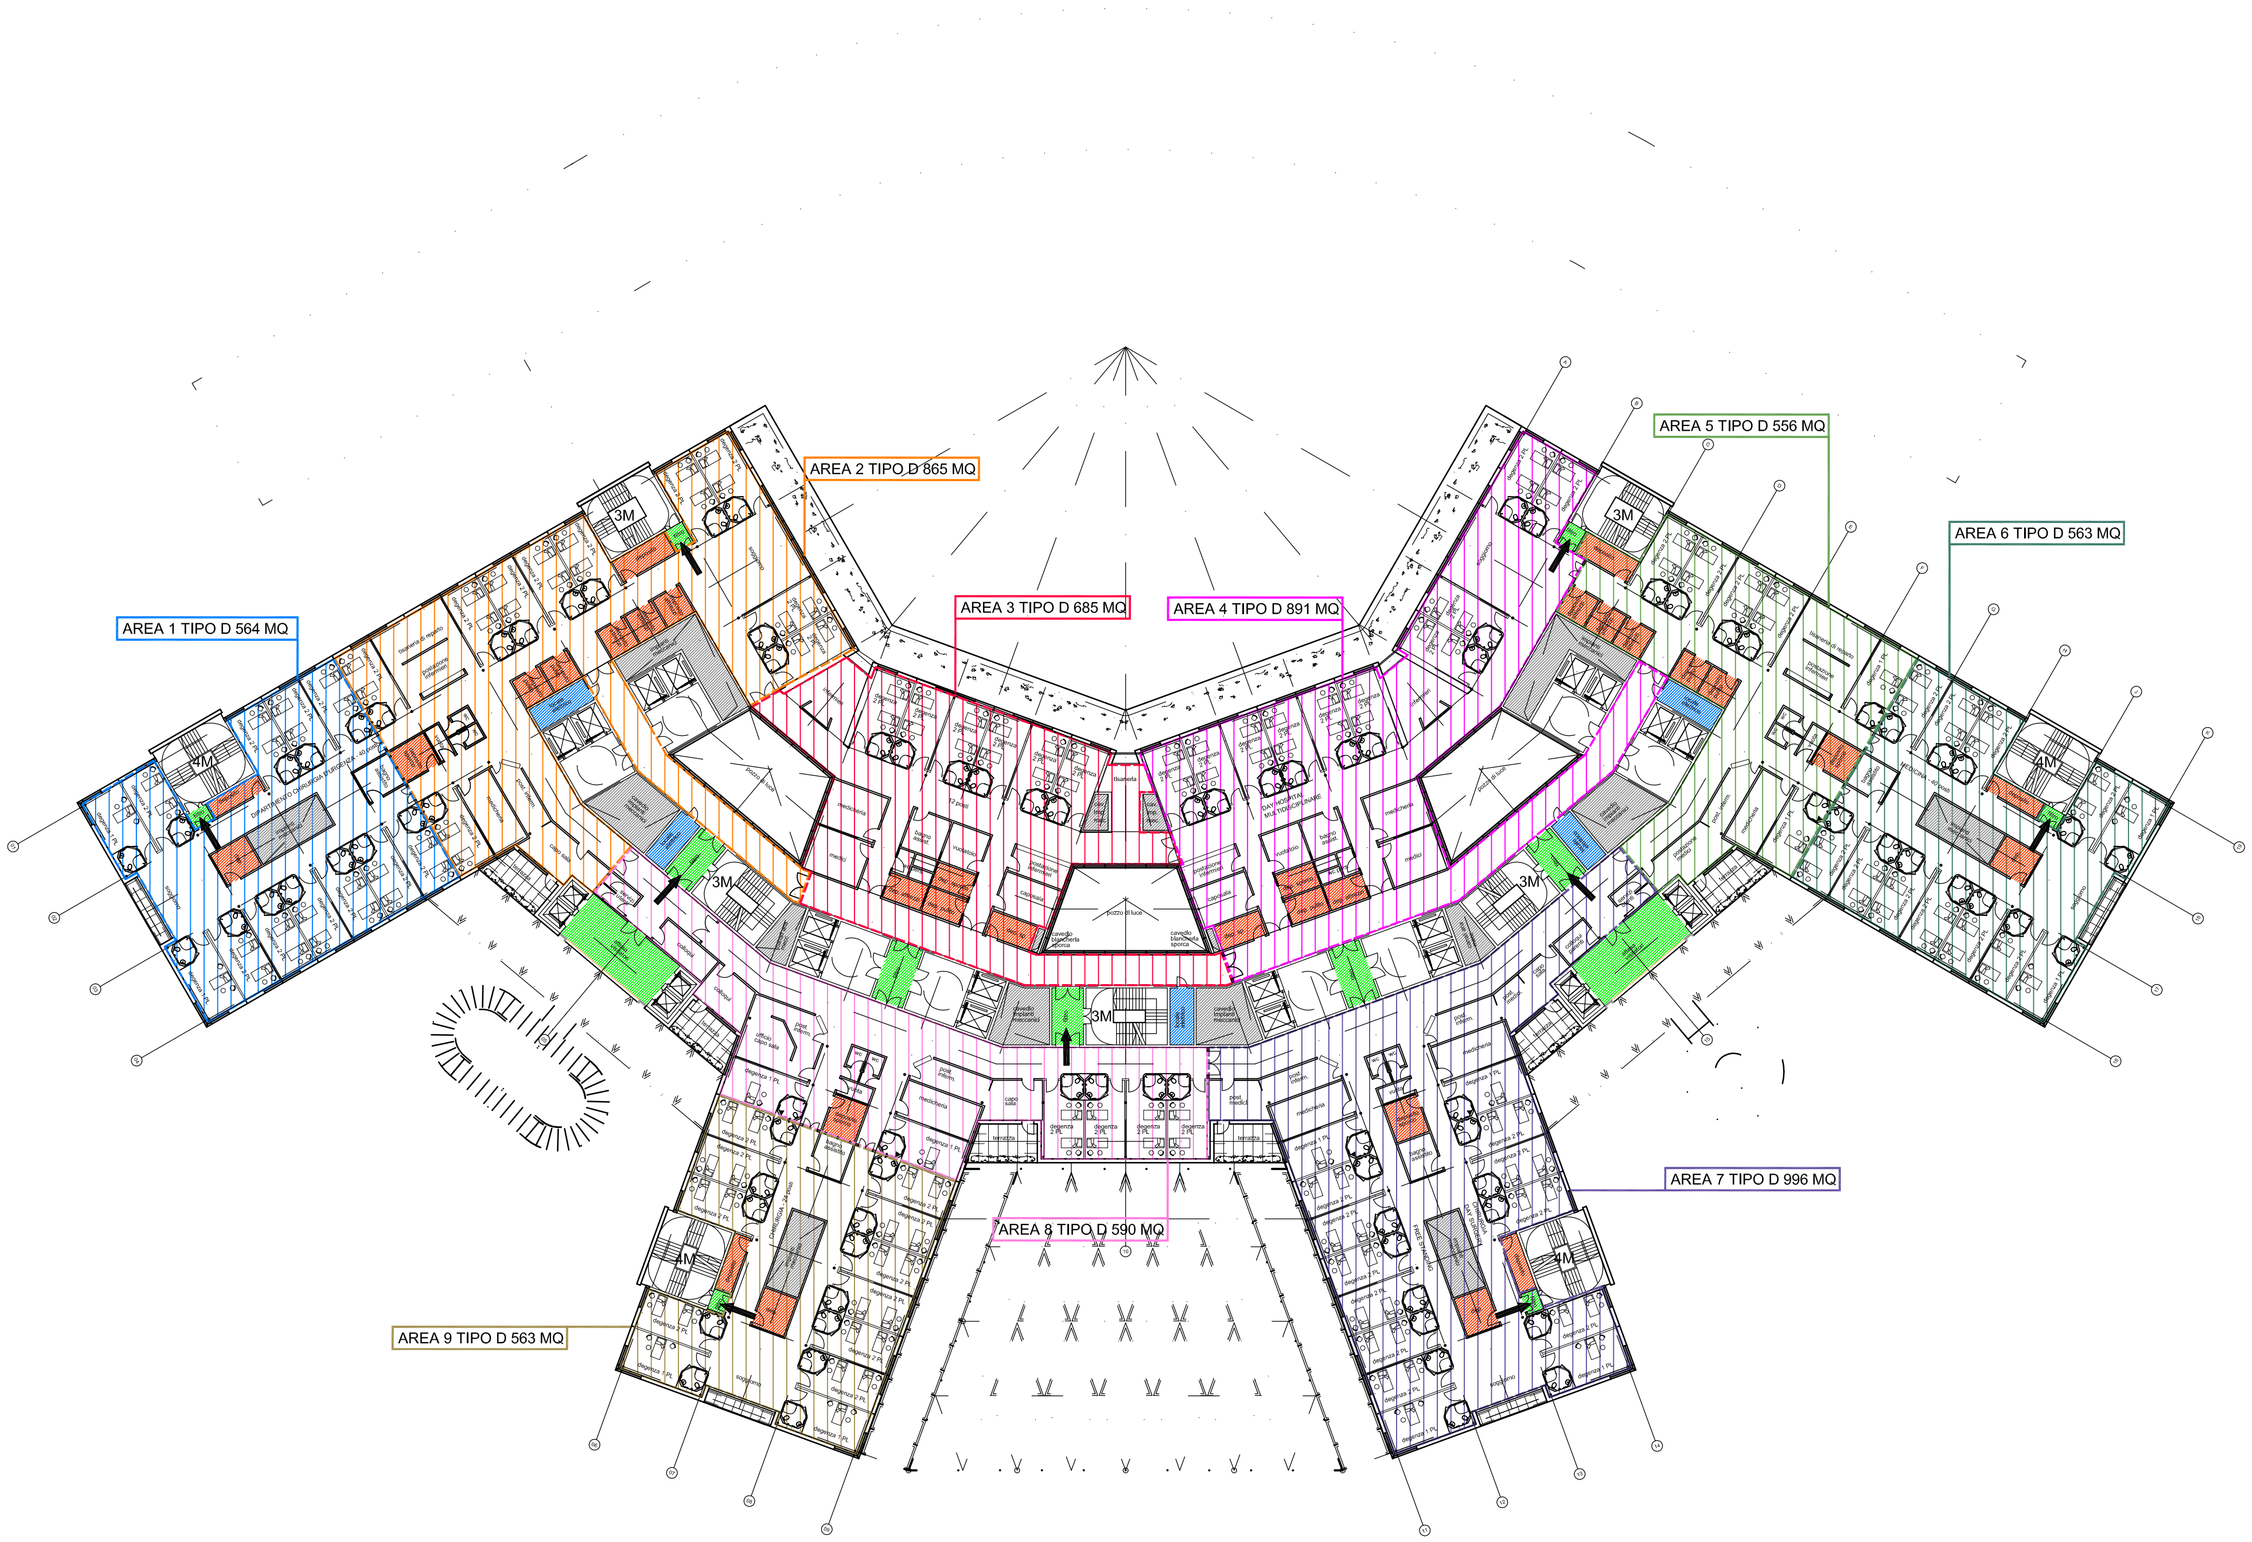

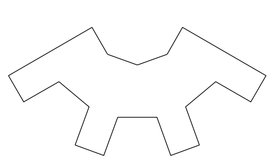

Legenda:

FILTRO

DEPOSITO

PERCORSO DI USCITA ORIZZONTALE

PERCORSO DI USCITA IN BASSO

PERCORSO DI USCITA IN ALTO

Note Generali:

Data	Revisione	Descrizione Revisione	Redatto	Controllato	Approvato
28/02/2011	A	Emissione per commenti	POL	MI	-
05/04/2011	1	Emissione Progetto Preliminare	POL	MI	SB

Servizio Sanitario Nazionale - Regione Liguria
Azienda Sanitaria Locale n. 5 "Spezzino"
LA SPEZIA

Infrastrutture Liguria S.R.L.

Convenzione Attuativa tra ASL5 e Infrastrutture Liguria S.R.L. del 9 Settembre 2009

Progettazione Politecnica - Hopkins Architects - Dott. Fabrizio Gemmi

Progetto Nuovo Ospedale della Spezia | Oggetto Progetto Preliminare | Codice Elaborato 01A PRE VVF T008 | Revisione 1

Tavola PIANTE COMPARTIMENTAZIONE E VIE DI FUGA PIANO 5

Redatto POL | Controllato Gusso | Approvato G.Cacozza | HA Sort Code A/OLS | Data 05/04/2011 | Scala 1:400 @ A1

© Copyright ATI: Politecnica Ingegneria e Architettura & Hopkins Architects & Dott. Fabrizio Gemmi. Non misurare dal disegno. Usare solo dimensioni scritte. Controllare tutte le dimensioni sul posto.

E' vietata a norma di legge la riproduzione, anche parziale, non autorizzata del presente disegno.