
| Destinazione area | Tipologia D.M. 18/09/02 o altra normativa antincendio | Superficie mq | Posti letto/unità |
|---|---|---|---|
| Dipart. Materno infantile (ostetricia) | AREA 1 TIPO D | 936 mq | 44 p.l. |
| Dipart. Materno infantile U.T.I.N. | AREA 2 TIPO D | 406 mq | 8 p.l. |
| Blocco Parto | AREA 3 TIPO D | 377 mq | 18 p.l. |
| Blocco Parto | AREA 4 TIPO D | 693 mq | |
| Dipartimento Medicina | AREA 5 TIPO D | 406 mq | 35 p.l. |
| Dipartimento Medicina - D.H. Oncol. | AREA 6 TIPO D | 854 mq | |
| Dipartimento Medicina (Isolati) | AREA 7 TIPO D | 911 mq | 14 p.l. |
| Dipart. Materno infantile (pediatria) | AREA 8 TIPO D | 953 mq | 17 p.l. |
| AFFOLLAMENTO 136 P.L. x3 = 408 PERSONE | | | |

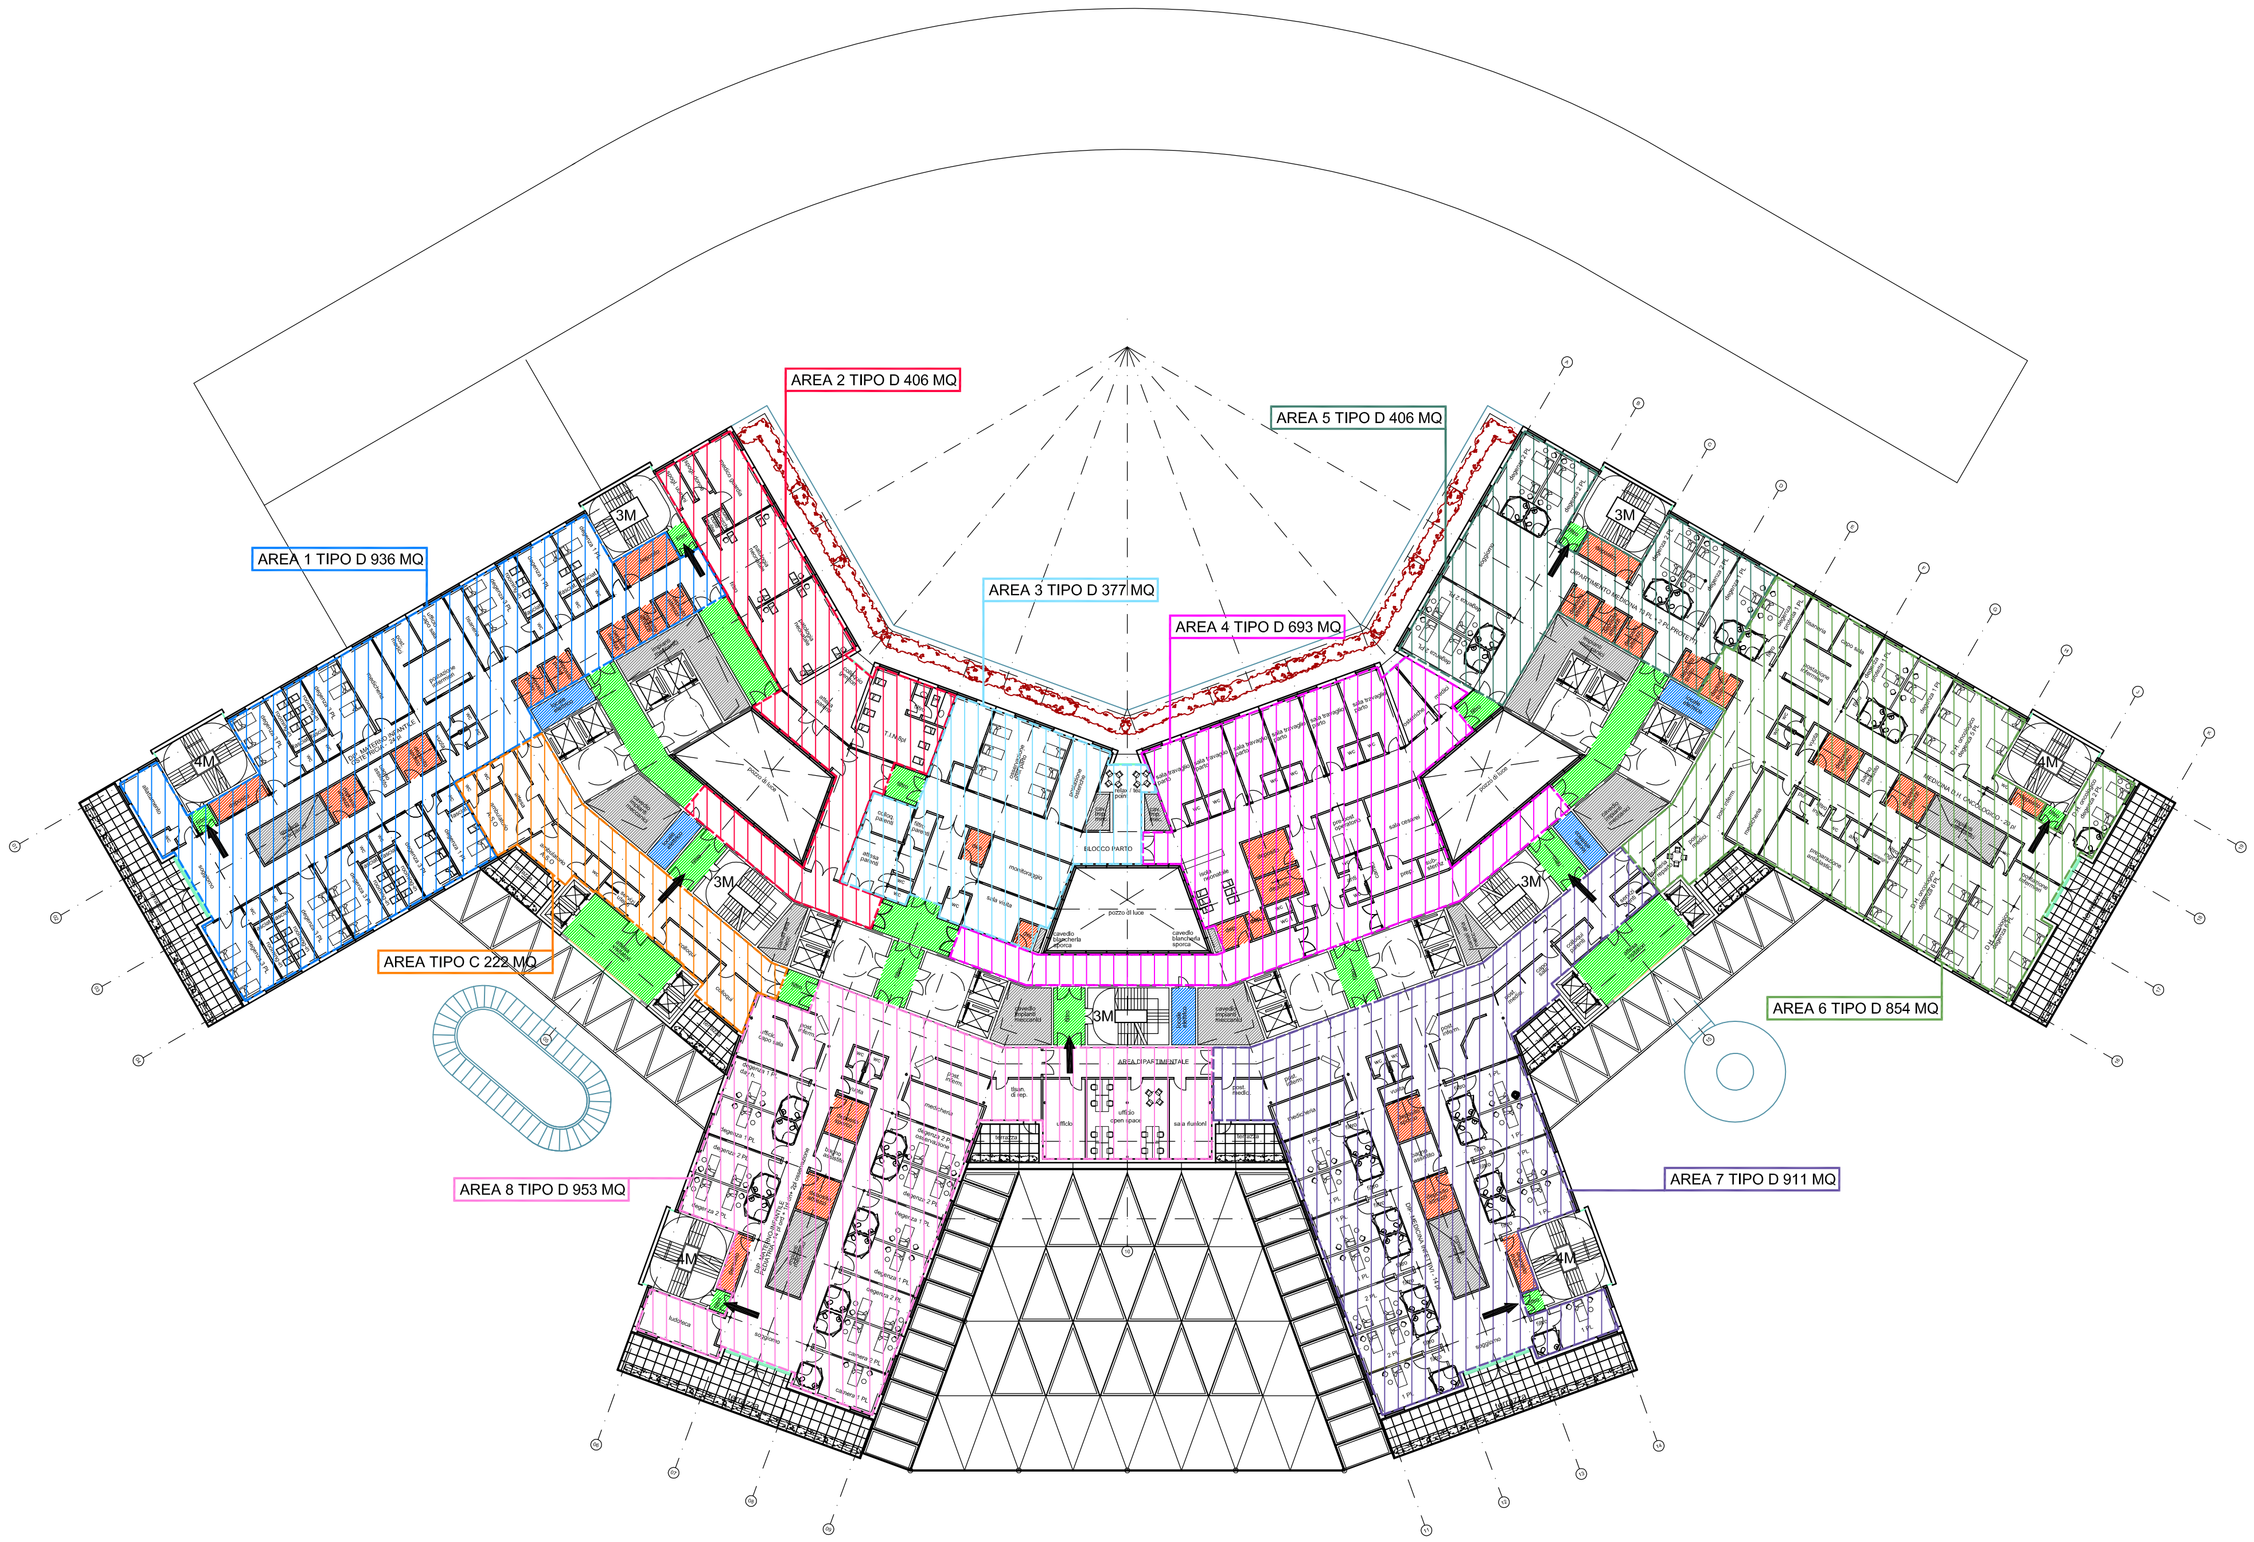


Legenda:

FILTRO

DEPOSITO

PERCORSO DI USCITA ORIZZONTALE

PERCORSO DI USCITA IN BASSO

PERCORSO DI USCITA IN ALTO

Note Generali:

| Data | Revisione | Descrizione Revisione | Redatto | Controllato | Approvato |
|---|---|---|---|---|---|
| 28/02/2011 | A | Emissione per commenti | POL | MI | - |
| 05/04/2011 | 1 | Emissione Progetto Preliminare | POL | MI | SB |

Servizio Sanitario Nazionale - Regione Liguria
Azienda Sanitaria Locale n. 5 "Spezzino"
LA SPEZIA

InfrastruttureLiguria

Convenzione Attuativa tra ASL5 e Infrastrutture Liguria S.R.L. del 9 Settembre 2009

Progettazione Politecnica - Hopkins Architects - Dott. Fabrizio Gemmi

Progetto Nuovo Ospedale della Spezia | Oggetto Progetto Preliminare | Codice Elaborato | Revisione

Tavola PIANTA COMPARTIMENTAZIONI E VIE DI FUGA PIANO 6 | 01A | PRE | VVF | T009 | 1

Redatto POL | Controllato Gusso | Approvato G.Cacozza | HA Sort Code A/OLS | Data 05/04/2011 | Scala 1:400 @ A1

© Copyright ATI: Politecnica Ingegneria e Architettura & Hopkins Architects & Dott. Fabrizio Gemmi. Non misurare dal disegno. Usare solo dimensioni scritte. Controllare tutte le dimensioni sul posto.

E' vietata a norma di legge la riproduzione, anche parziale, non autorizzata del presente disegno.