

# LAY-OUT ELETTROMECCANICO CANALIZZAZIONI ED IMPIANTO ELETTRICO DI CABINA (Tav 2) - Scala 1:100


## PROSPETTO LATO A

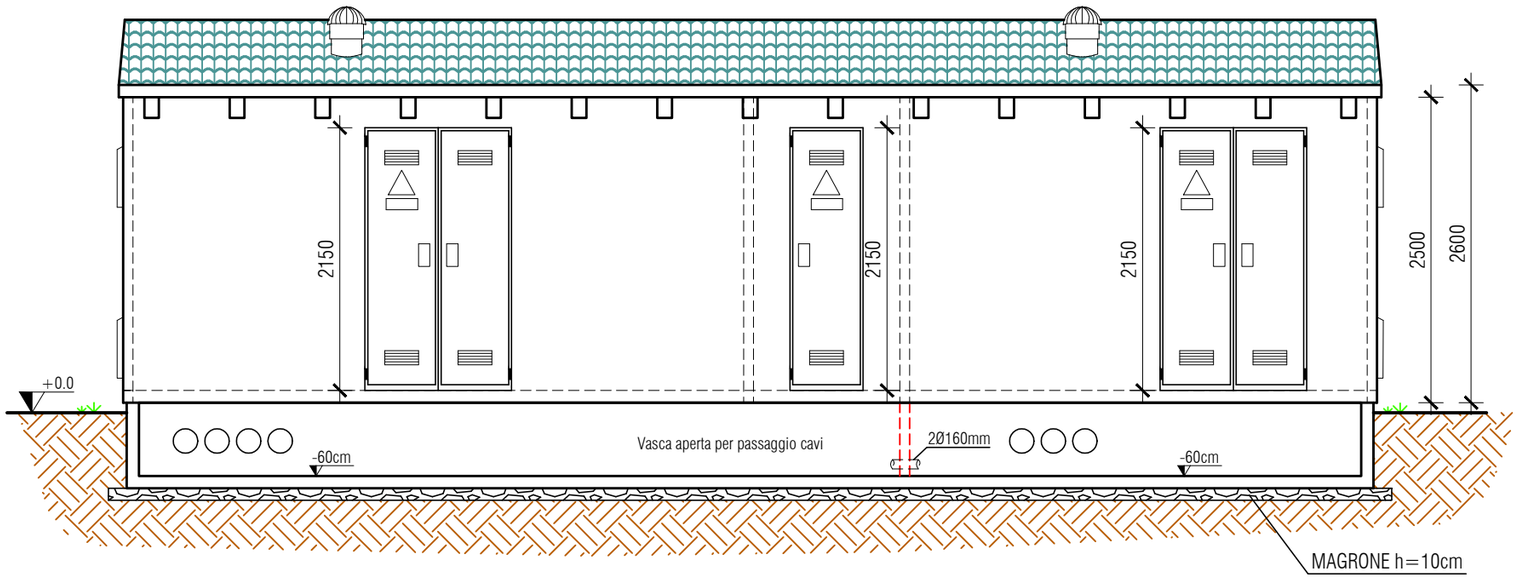


## PROSPETTO LATO B

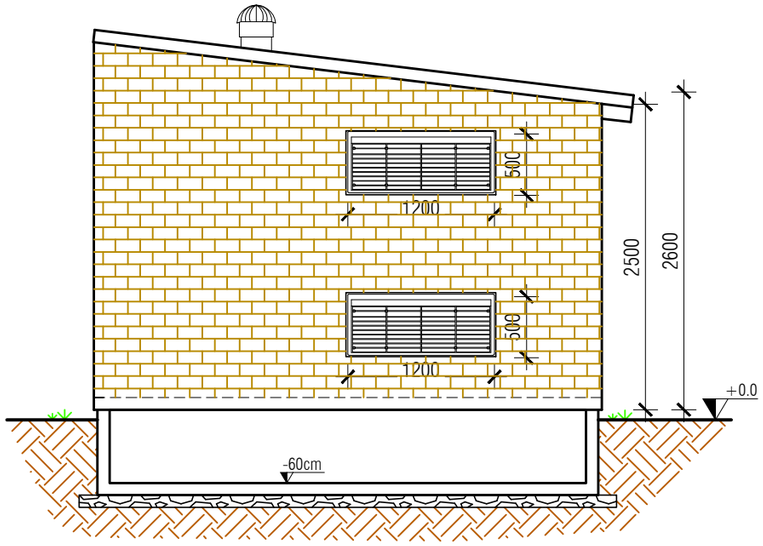


## PROSPETTO LATO D

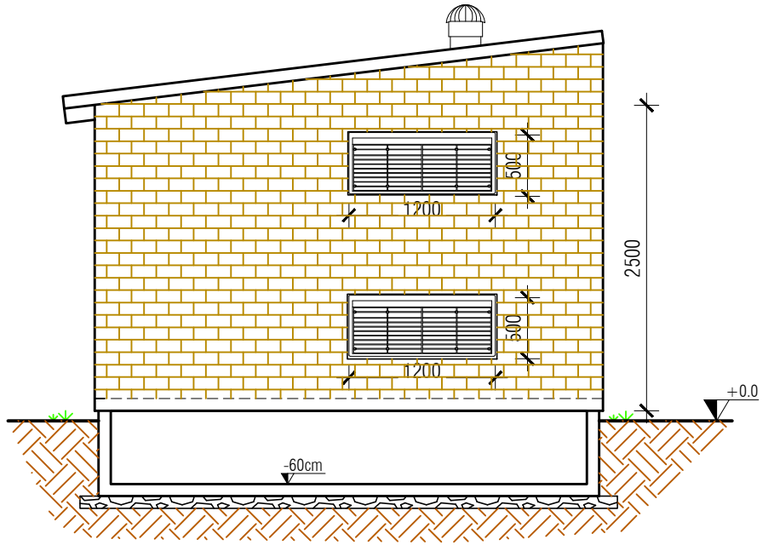


PROGETTISTA

elettrostudio

ISO 9001 - 2008

Elettrostudio Energia S.p.A. - Via Lavaredo, 44/52 I-30174 Venezia - Mestre
T. +39.041.5349997 F. +39.041.5347661 www.elettrostudio.it info@elettrostudio.it

| REV. | DATA | DESCRIZIONE REVISIONE | ELABORAZIONE | VERIFICA | APPROVAZIONE |
|---|---|---|---|---|---|
| 00 | 20/09/2011 | prima emissione | Per. Ind. E. Marcuzzi | Ing. Davide Piovanello | Ing. Marco Ceroni |

Cartiglio - Rev. 00

**IMPIANTO EOLICO "BRIC CHIOGGIA"**
DA REALIZZARSI IN COMUNE DI CALICE LIGURE (SV)
LOCALITA' BRIC CHIOGGIA E PIAN DEI CORSI

VALIDAZIONE ENEL

CT0101-A

N° COMMESSA
1330

OLD

| FORMATO | FILE DI ELABORAZIONE | FILE DI STAMPA | SCALA |
|---|---|---|---|
| ISO-A3 | 1330_E_VAL_CT0101_TAV-R01.dwg | 1330_E_VAL_CT0101-A_TAV-R01.pdf | 1:100 |

COPYRIGHT ELETTROSTUDIO ENERGIA S.p.A. TUTTI I DIRITTI SONO RISERVATI A NORMA DI LEGGE

ELABORATO
**CABINA CONSEGNA ENERGIA**
**PROSPETTI**

PROPONENTE

ISO 9001 - 2008

elettrostudio

Elettrostudio Energia S.p.A. - Via Lavaredo, 44/52 I-30174 Venezia - Mestre
T. +39.041.5349997 F. +39.041.5347661 www.elettrostudio.it info@elettrostudio.it