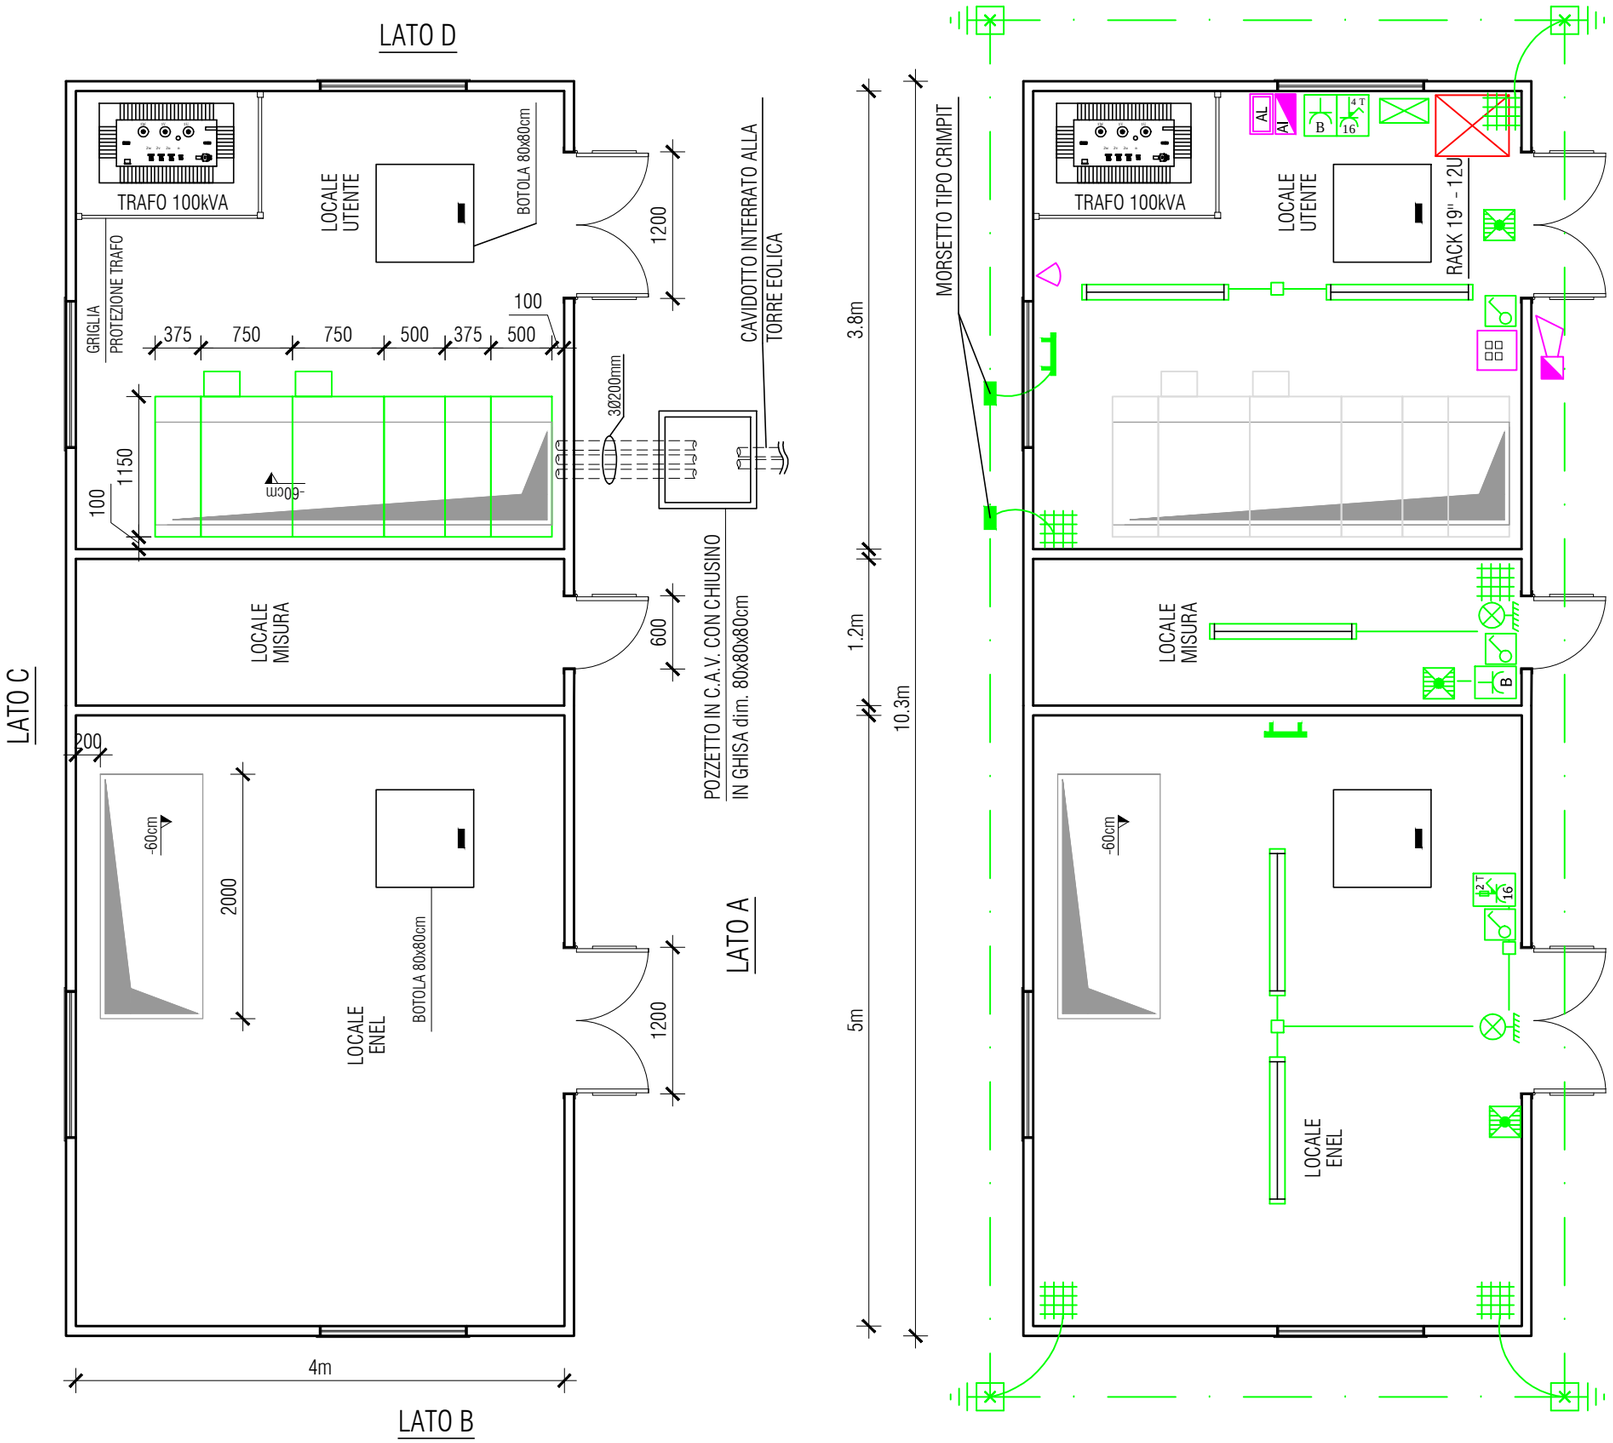


LEGENDA SIMBOLI

1 Ø 32	CONDUTTURE E CANALIZZAZIONI CON POSA IN VISTA IP55 MIN TUBO RIGIDO IN PVC DI SEZIONE COME INDICATA IN TAVOLA
	PLAFONIERA DI EMERGENZA CON LAMAPDA FLUORESCENTE POTENZA 1x24 W, AUTONOMIA 1h IN CASO DI MANCANZA RETE, IP65 AUTOALIMENTATA.
	PLAFONIERA TIPO INDUSTIALE CON SCHERMO IN POLICARBONATO. LAMPADA FLUORESCENTE LINEARE 1x36W, REATTORE ELETTRONICO, GRADO DI PROTEZIONE IP65, POSA A PLAFONE
	PUNTO ELETTRICO IN ESECUZIONE A VISTA IP55 MIN PUNTO LUCE INTERROTTO UNIPOLARE (SERIE CIVILE)
B	PUNTO ELETTRICO IN ESECUZIONE IN VISTA PUNTO PRESA BIPASSO A POLI ALLINEATI 2P+T 10/16A, 230V (SERIE CIVILE)
2P+T 16	PUNTO ELETTRICO IN ESECUZIONE IN VISTA IP55 MIN PUNTO PRESA CEE INTERBLOCCATA A FUSIBILE 2P+T 16A, 230V
3P+N+T 16	PUNTO ELETTRICO IN ESECUZIONE IN VISTA IP55 MIN PUNTO PRESA CEE INTERBLOCCATA 3P+N+T 16A, 400V
	CORPO ILLUMINANTE GENERICO A PARETE, GRADO DI PROTEZIONE FINO A IP44
	DISPERSORE DI TERRA ORIZZONTALE, REALIZZATO CON CORDA IN RAME NUDO 35mmq POSATO IN INTIMO CONTATTO CON IL TERRENO
	DISPERSORE DI TERRA VERTICALE A CROCE, POSATO ENTRO POZZETTO ISPEZIONABILE IN C.A.V, DIM. 40x40x40cm, COMPLETO DI CHIUSINO IN GHISA/CEMENTO CARRABILE
	BARRA COLLETRICE DI TERRA, REALIZZATA IN RAME, DIM. 500x80x10mm
	RETE ELETTROSALDATA
	SIRENA PER ESTERNI CON LAMPEGGIANTE PER ALLARME ANTINTRUSIONE
	RIVELATORE VOLUMETRICO IMPIANTO ANTINTRUSIONE A DOPPIA TECNOLOGIA (INFRAROSSI + ULTRASUONI) POSA A PARETE, ALTEZZA MAX DI POSA 2,2M DA PAVIMENTO
AL	MODULO ALIMENTATORE 12VCC-3A COMPRENSIVO DI MODULO 8IN/4OUT IN CONTENITORE METALLICO. BATTERIA 12V-18AH INCLUSA
AI	CENTRALE ANTINTRUSIONE 12VCC-3A
	TASTIERA NUMERICA INSERIMENTO / DISINSERIMENTO IMPIANTO ANTINTRUSIONE

LAY-OUT ELETTROMECCANICO CANALIZZAZIONI ED IMPIANTO ELETTRICO DI CABINA (Tav 1) - Scala 1:100

PROGETTISTA

elettrostudio

Elettrostudio Energia S.p.A. - Via Lavaredo, 44/52 I-30174 Venezia - Mestre
T. +39.041.5349997 F. +39.041.5347661 www.elettrostudio.it info@elettrostudio.it

REV.	DATA	DESCRIZIONE REVISIONE	ELABORAZIONE	VERIFICA	APPROVAZIONE
01	20/09/2011	modifica mdimensioni cabina come richiesto da Enel	Per. Ind. E. Marcuzzi	Ing. Davide Piovanello	Ing. Marco Ceroni

Cartiglio - Rev. 00

IMPIANTO EOLICO "BRIC CHIOGGIA"
DA REALIZZARSI IN COMUNE DI CALICE LIGURE (SV)
LOCALITA' BRIC CHIOGGIA E PIAN DEI CORSI

VALIDAZIONE ENEL

CT0101

N° COMMESSA 1330

OLD

FORMATO	FILE DI ELABORAZIONE	FILE DI STAMPA	SCALA
ISO-A3	1330_E_VAL_CT0101_TAV-R01.dwg	1330_E_VAL_CT0101_TAV-R01.pdf	1:100

ELABORATO
CABINA CONSEGNA ENERGIA
PIANTE

PROPONENTE

elettrostudio

Elettrostudio Energia S.p.A. - Via Lavaredo, 44/52 I-30174 Venezia - Mestre
T. +39.041.5349997 F. +39.041.5347661 www.elettrostudio.it info@elettrostudio.it

COPYRIGHT ELETTROSTUDIO ENERGIA S.p.A. TUTTI I DIRITTI SONO RISERVATI A NORMA DI LEGGE