
CALCOLO DEL VOLUME LORDO

PIANTA PIANO SEMINTERRATO

Totale volume lordo 7556.70 mc

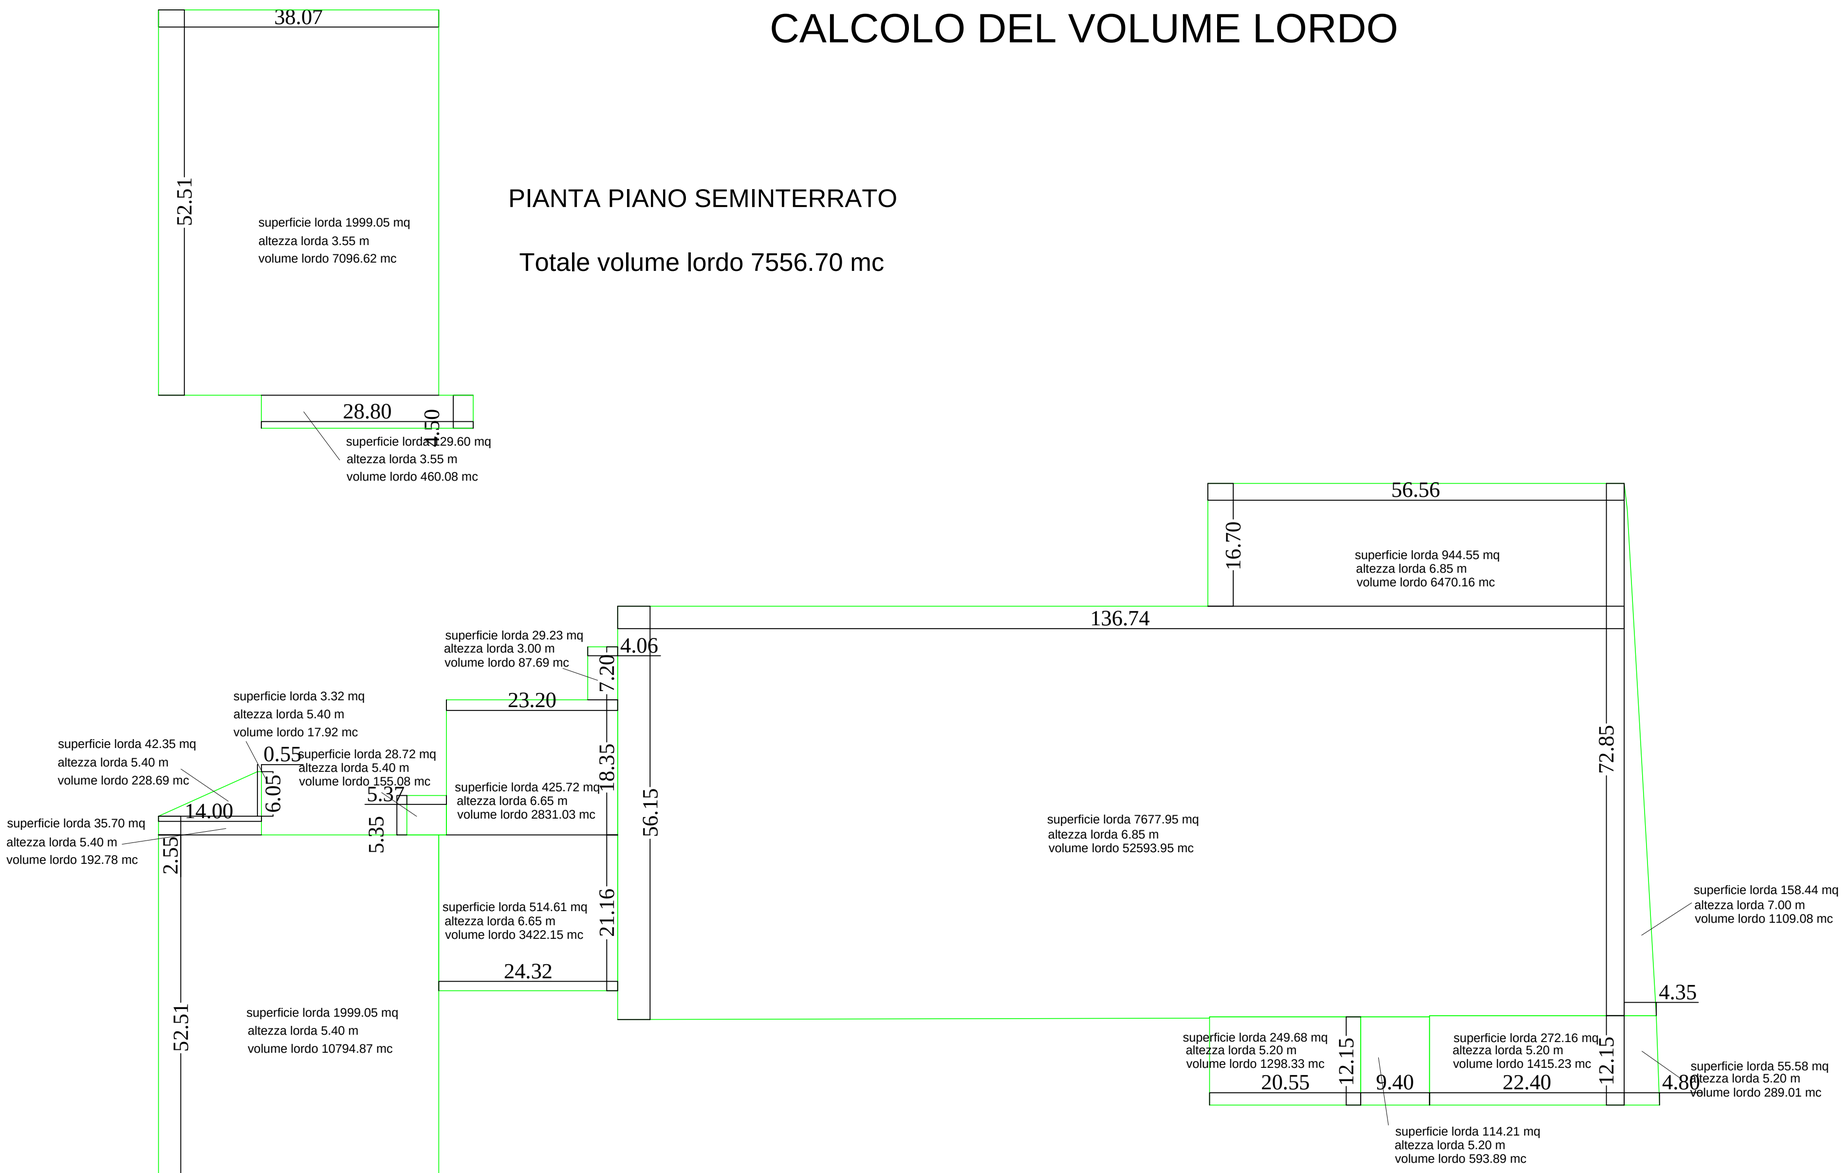


PIANTA PIANO TERRA

Totale volume lordo 81499.83 mc



PIANTA PIANO PRIMO

Totale volume lordo 9118.54 mc

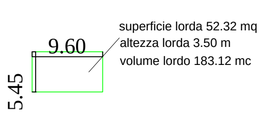

PIANTA PIANO SECONDO

Totale volume lordo 1373.89 mc

Totale volume lordo 99548.96 mc

ASSOCIAZIONE TEMPORANEA DI ARCHITETTI

Arch. CLAUDIO BRUNI
Arch. FRANCESCO PALLESTRINI
VIA DELPINO N. 6/8 - CHIAVARI (GE)
TEL. 0185-323082 FAX 0185-379377

COMUNE : CHIAVARI

COMMITTENTE : LAMES SPA

PROGETTO DI : Richiesta di variante urbanistica di destinazione da industriale a residenziale - Via San Rufino 29 - S.U.A. LAMES

OGGETTO : STATO ATTUALE

DATA : ***MAGGIO 2011*** | SCALA : 1:500 | TAVOLA : 05