

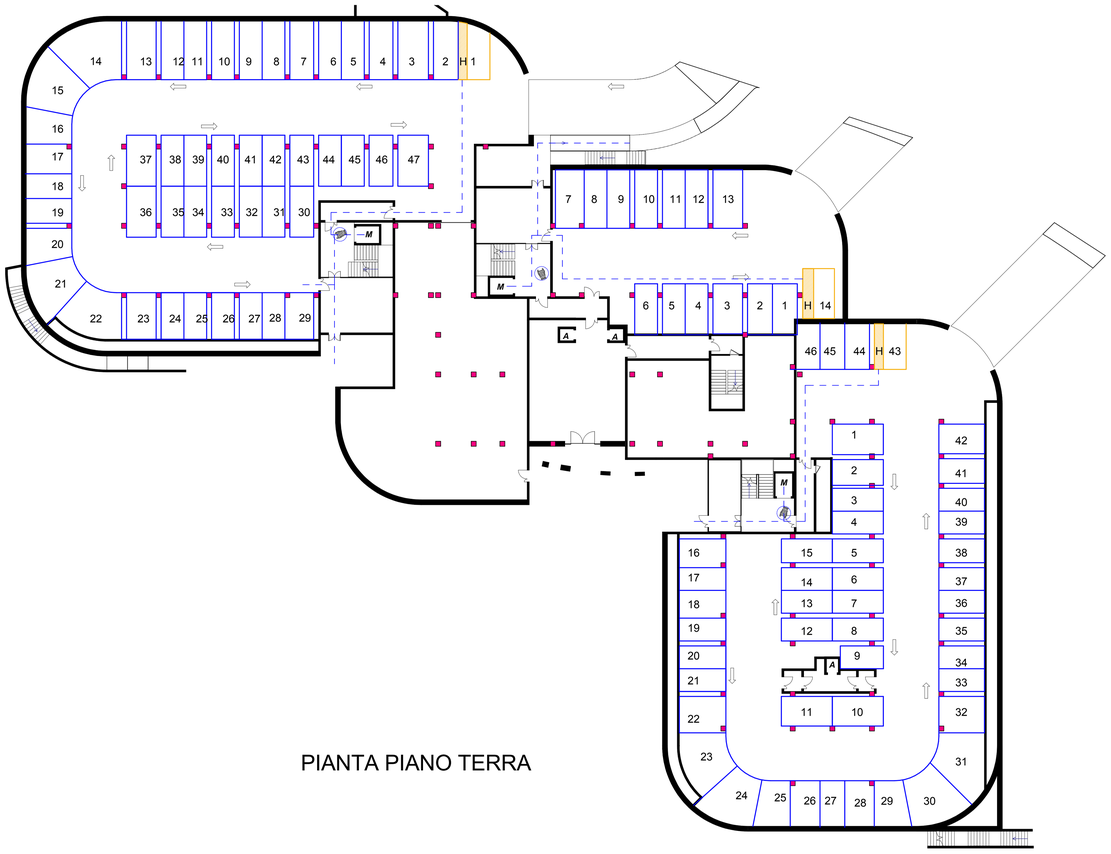



PIANTA PIANO TERRA

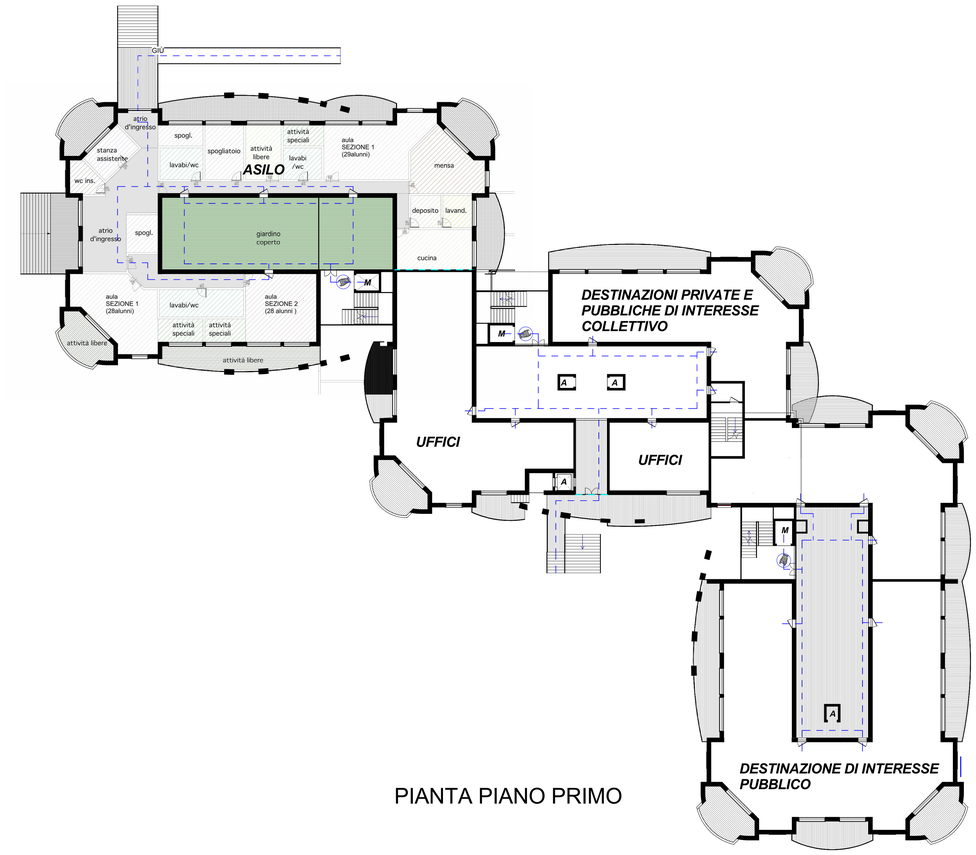

PIANTA PIANO PRIMO

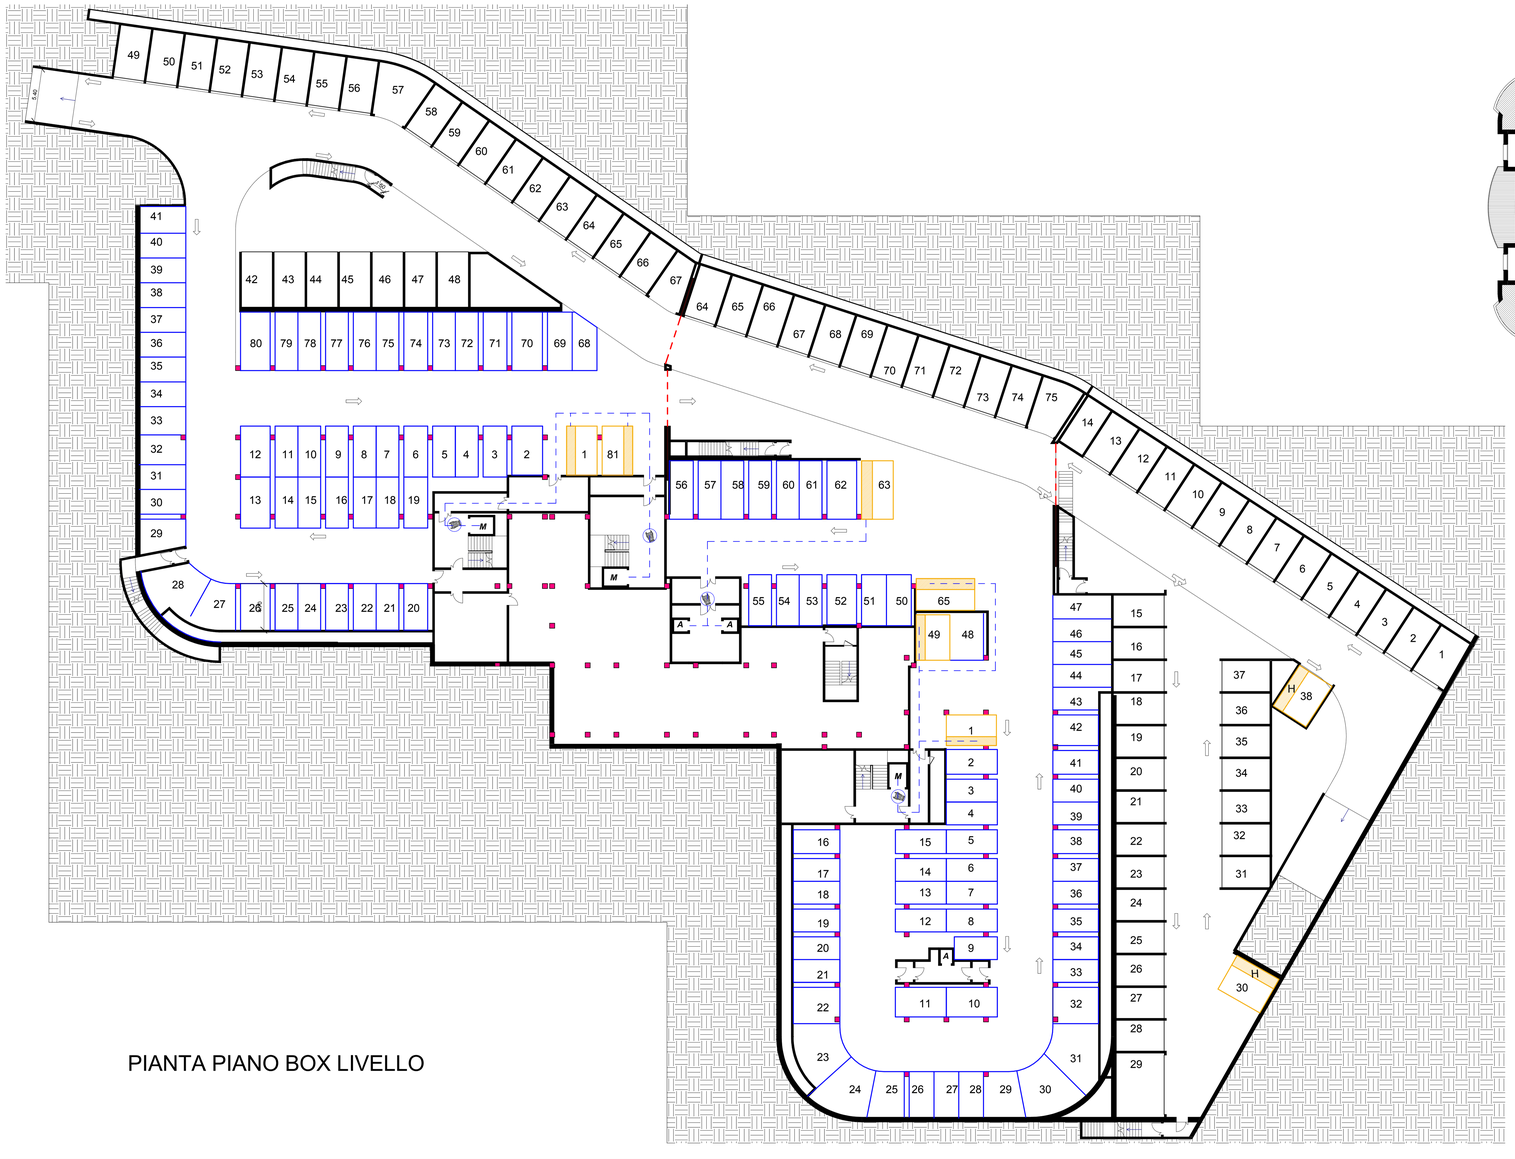

PIANTA PIANO BOX LIVELLO

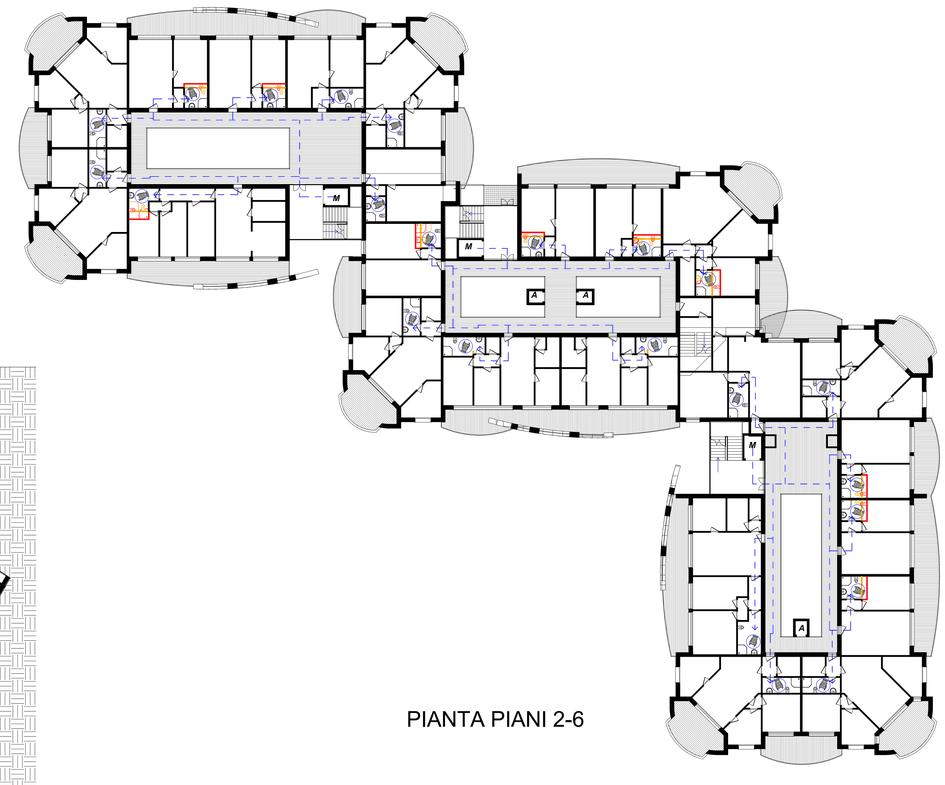

PIANTA PIANI 2-6

Area di manovra delle carrozine

Percorso portatori di handicap

Linee di parcheggio per i portatori di handicap

Area di discesa dei portatori di handicap

ASSOCIAZIONE TEMPORANEA DI ARCHITETTI

Arch. CLAUDIO BRUNI
Arch. FRANCESCO PALLESTRINI
Via Delpino 6/8 16043 Chiavari (GE)

COMUNE : CHIAVARI

COMMITTENTE : LAMES SPA

PROGETTO DI : Recupero con variante urbanistica dell'area Lames - Via San Rufino, 29 - S.U.A. B11

OGGETTO : BARRIERE ARCHITETTONICHE

DATA : MAGGIO 2011 | SCALA : 1:200 | TAVOLA : 13