

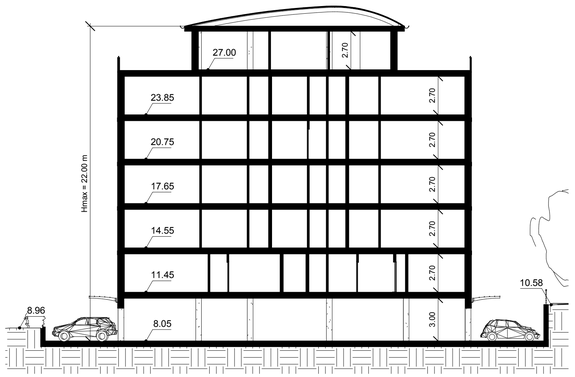



SEZIONE B-B'

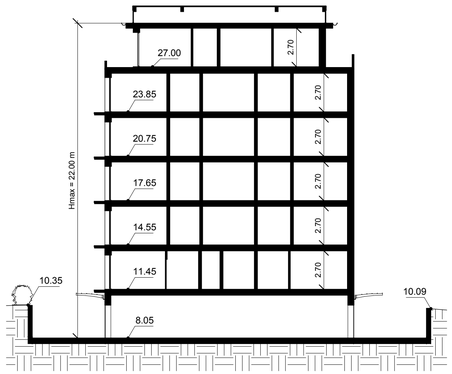


SEZIONE A-A'

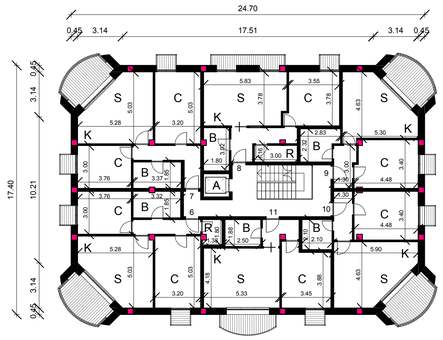


PIANTA PIANO TIPO

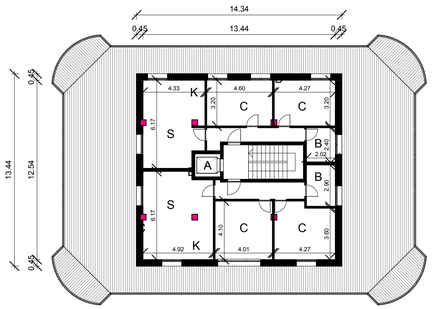

PIANTA PIANO QUINTO

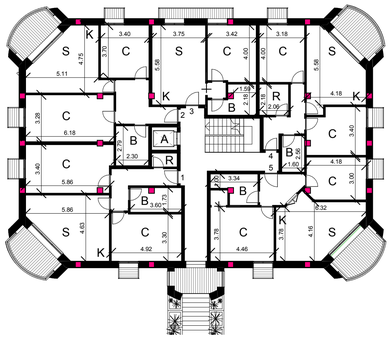

PIANTA PIANO TERRA

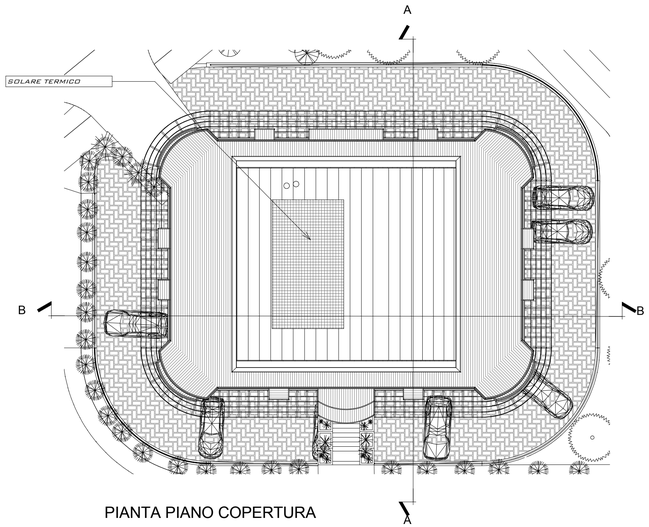

PIANTA PIANO COPERTURA



PROSPETTO NORD




PROSPETTO EST



PROSPETTO SUD



PROSPETTO OVEST

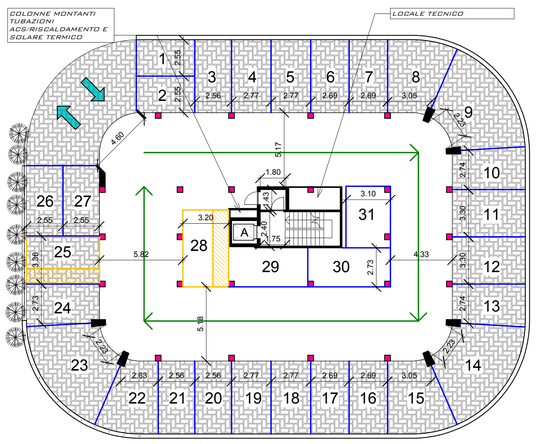

PIANTA PIANO PILOTIS

Legenda destinazione d'uso dei locali

S = Soggiorno
B = Bagno
K = Cucina / Angolo Cottura
C = Camera
R = Ripostiglio
A = Ascensore

ASSOCIAZIONE TEMPORANEA DI ARCHITETTI

Arch. CLAUDIO BRUNI
Arch. FRANCESCO PALLESTRINI
Via Delpino 6/8 16043
Chiavari (GE)

COMUNE :	CHIAVARI
COMMITTENTE :	LAMES SPA

PROGETTO DI : Recupero con variante urbanistica dell'area Lames - Via San Rufino, 29 - S.U.A. B11

OGGETTO : PROGETTO - EDILIZIA RESIDENZIALE PUBBLICA

DATA : MAGGIO 2011	SCALA : 1 : 200	TAVOLA : 17