COMUNE DI ALTARE

(Provincia di Savona)

IMPIANTO EOLICO BRIC SCHENASSO

TERSIA

Energia da fonti rinnovabili

Sede legale
Corso Italia , 27
17100 SAVONA SV
TEL 019810580(r.a.)
Telefax 019854174

Per la TERSIA s.r.l.
L'AMMINISTRATORE UNICO

.....

Studio Borra
Per. Ind. Ed. BORRA ROBERT
Geom. SAVIGLIANO RENATO
C.so Europa N. 11/r
17052 Borghetto S. Spirito (SV) tel.0182 970891 - tel/fax 0182 971141

PROGETTISTA
PER.IND.ED BORRA ROBERT

COLLEGIO PERITI INDUSTRIALI Prov.S
Per. Edile N.143 R. Borra


.....

PROGETTO PER L'AMPLIAMENTO DELLA FATTORIA EOLICA DI ERLI


CABINA DI CONSEGNA - PROGETTO
PIANTA, PROSPETTI E SEZIONI


DATA :			TAVOLA N.
23/06/2011	scala 1:100		18

PIANTA PIANO TERRA

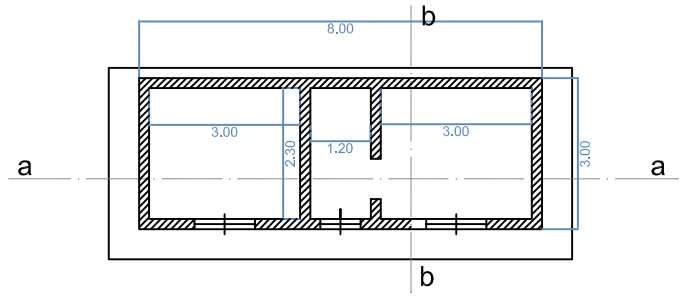


PIANTA COPERTURA

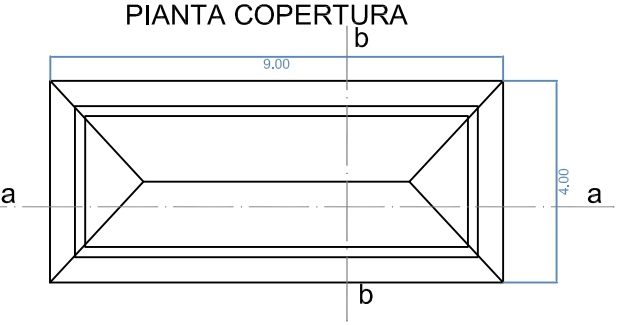


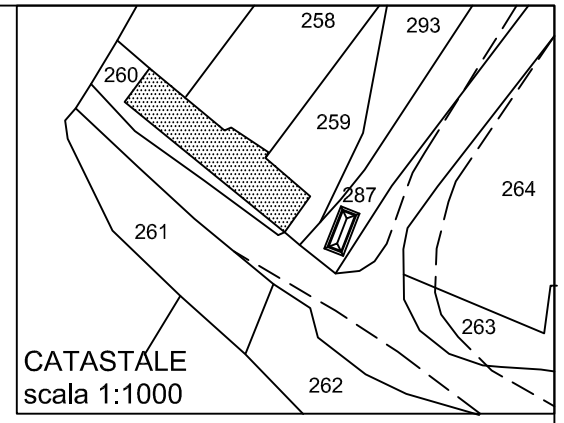

SEZIONE a-a

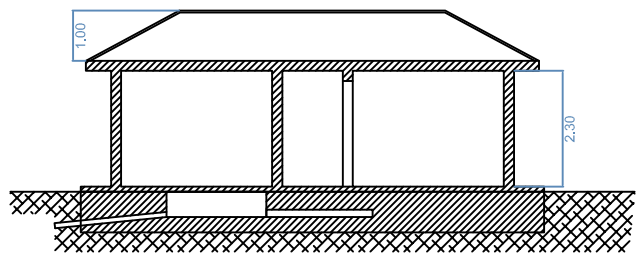

SEZIONE b-b

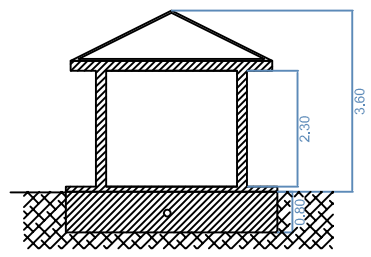

PROSPETTI

