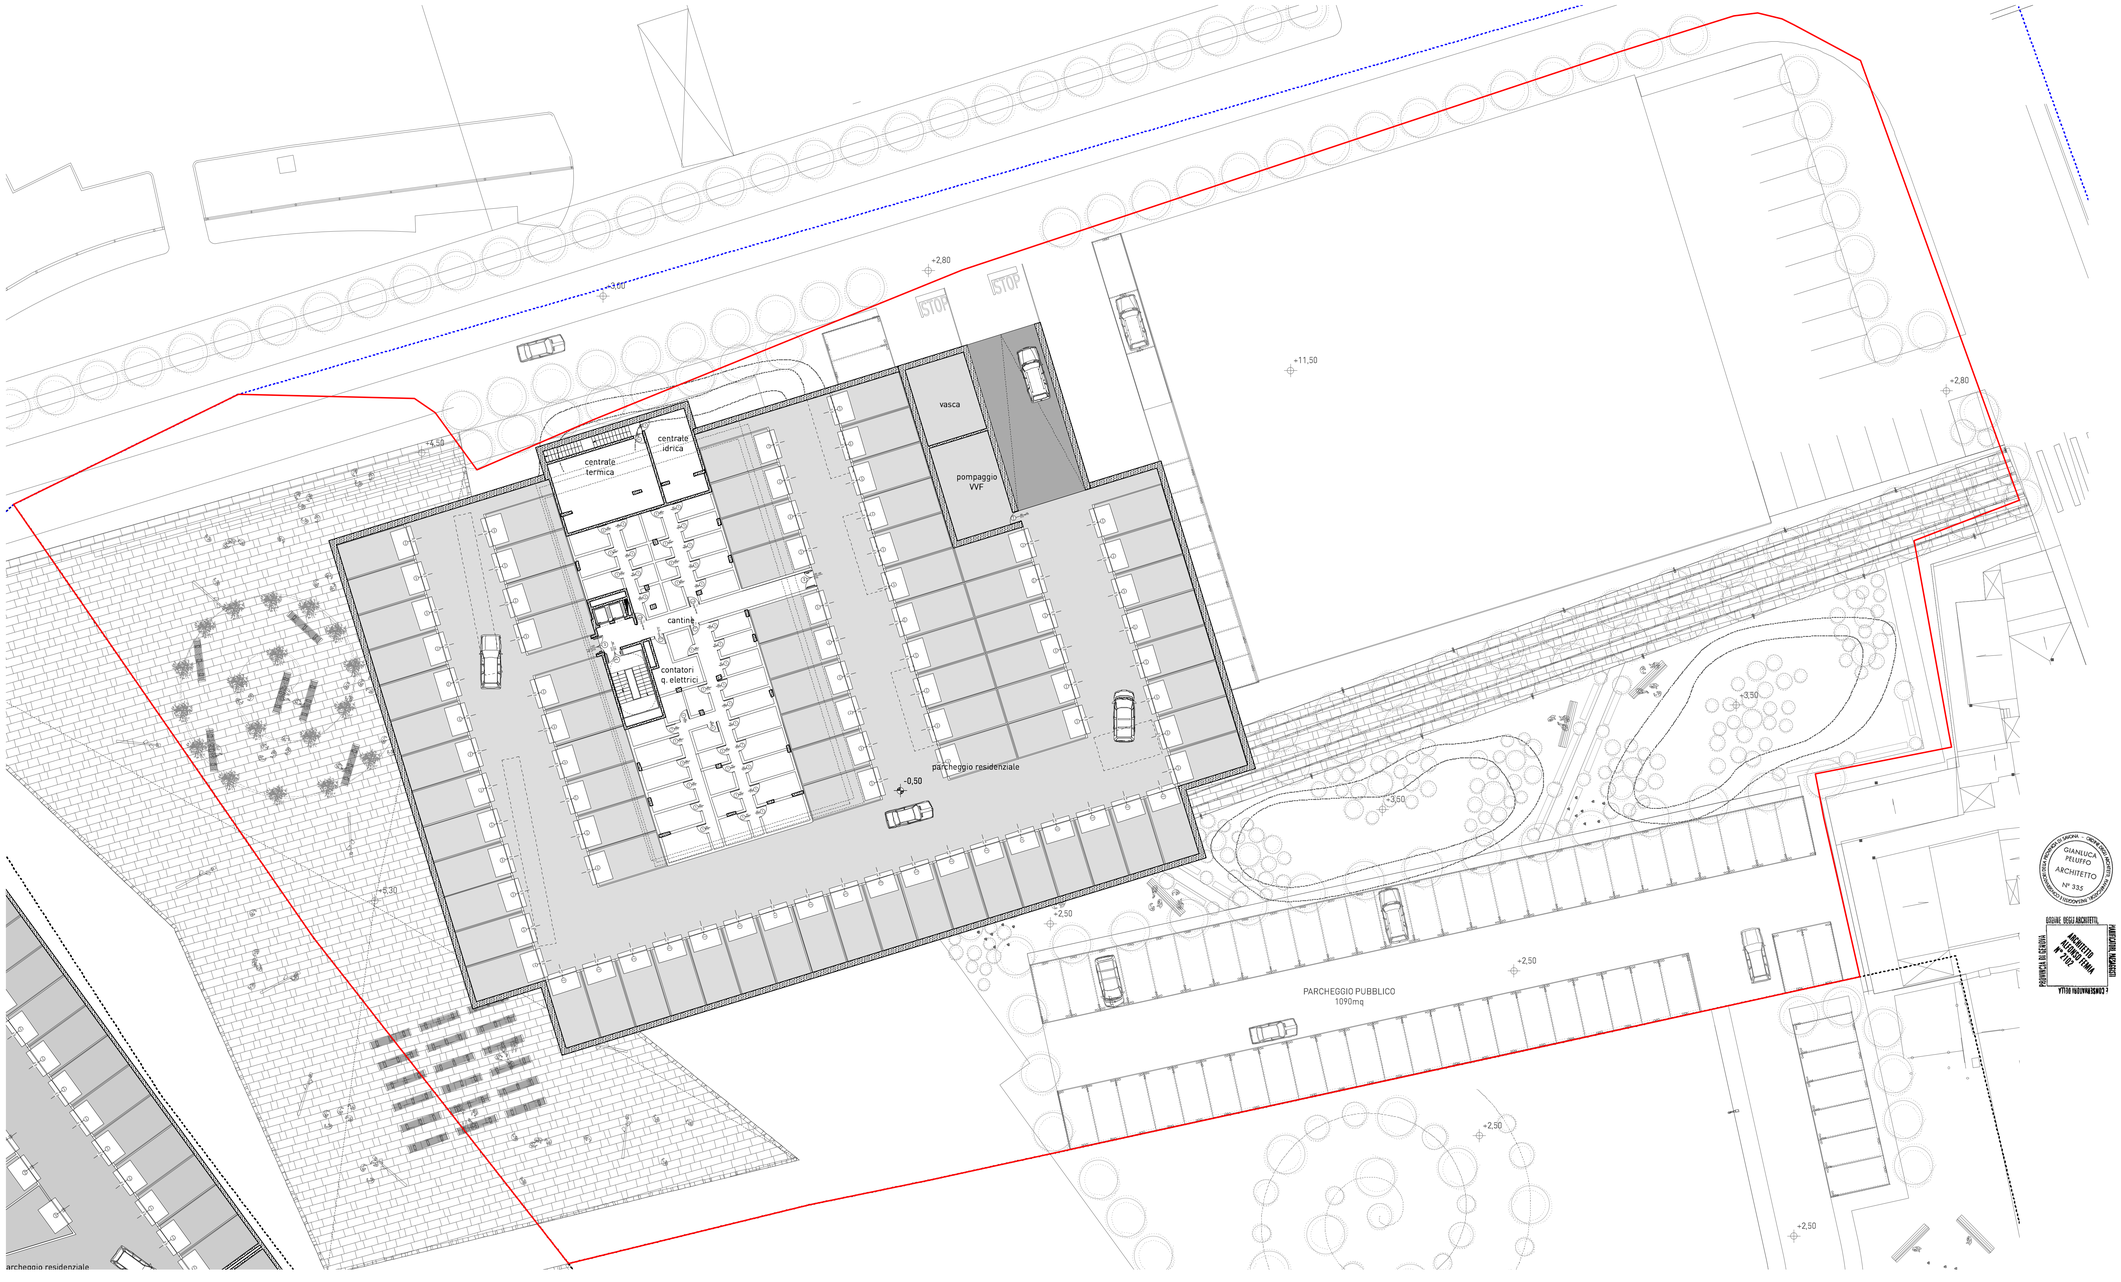


1 pianta piano interrato
scala 1: 200

COMUNE DI VADO LIGURE

VADO LIGURE_REGIONE LIGURIA

TORRE RESIDENZIALE_MULTIPOLIS
Sottozona 2_Zona S16

committente

Multipolis s.r.l.
Via Aurelia 220, 17047 Vado Ligure

progettazione architettonica integrata e paesaggistica

5+1AA
Alfonso Femia Gianluca Peluffo
architectures
via cantore 2/1 - 16124 genova tel. 010 540081 fax 010 5702094
Piazza Duca degli Abruzzi 32/38 - 10129 torino tel. **011.5681112 fax 010.5411612**
50 rue des petites écuries, 75010 paris tel 01.42463000
progettazione@5piu1aa.com www.5piu1aa.com
5+1AA agenzia di architettura alfonso femia gianluca peluffo srl

progettazione strutturale, impiantistica, energia e sostenibilità, acustica
AI studio e AI Engineering s.r.l., torino
Via Iannarina 80, 10128 Torino, tel.0113854611 fax 011/6603402
www.aigroup.it info@aigroup.it

progettazione viabilistica
IQUADRO INGEGNERIA s.r.l., genova
Via Interiano 3/10c, 16124 Genova, tel.0102465079 fax 0102460090
tecnico@iquadro.org

arch. Marco Vallarino, vado ligure
Via XXV Aprile 41/8, 17047 Vado Ligure (SV), tel. e fax 019/885100
vallarinomarco@tin.it



S.U.A.

n tavola **AdTpnt001b**

scala	1:200
oggetto	pianta piano interrato
tipo elaborato	progetto urbanistico
data di consegna	agosto 2011
nome file	SERVER5+1/01_1INCARICHI 5+1/ VRT/06 VRT Ad definitivo

commessa **VRT**

rev.	data	redatto	verificato	approvato	oggetto revisione
a	03.09	dm	dm	sc	prima emissione
b	08.11	dm	dm	sc	seconda emissione

L'UTILIZZAZIONE E LA RIPRODUZIONE DEL PRESENTE DOCUMENTO SONO RISERVATE A NORMA DI LEGGE