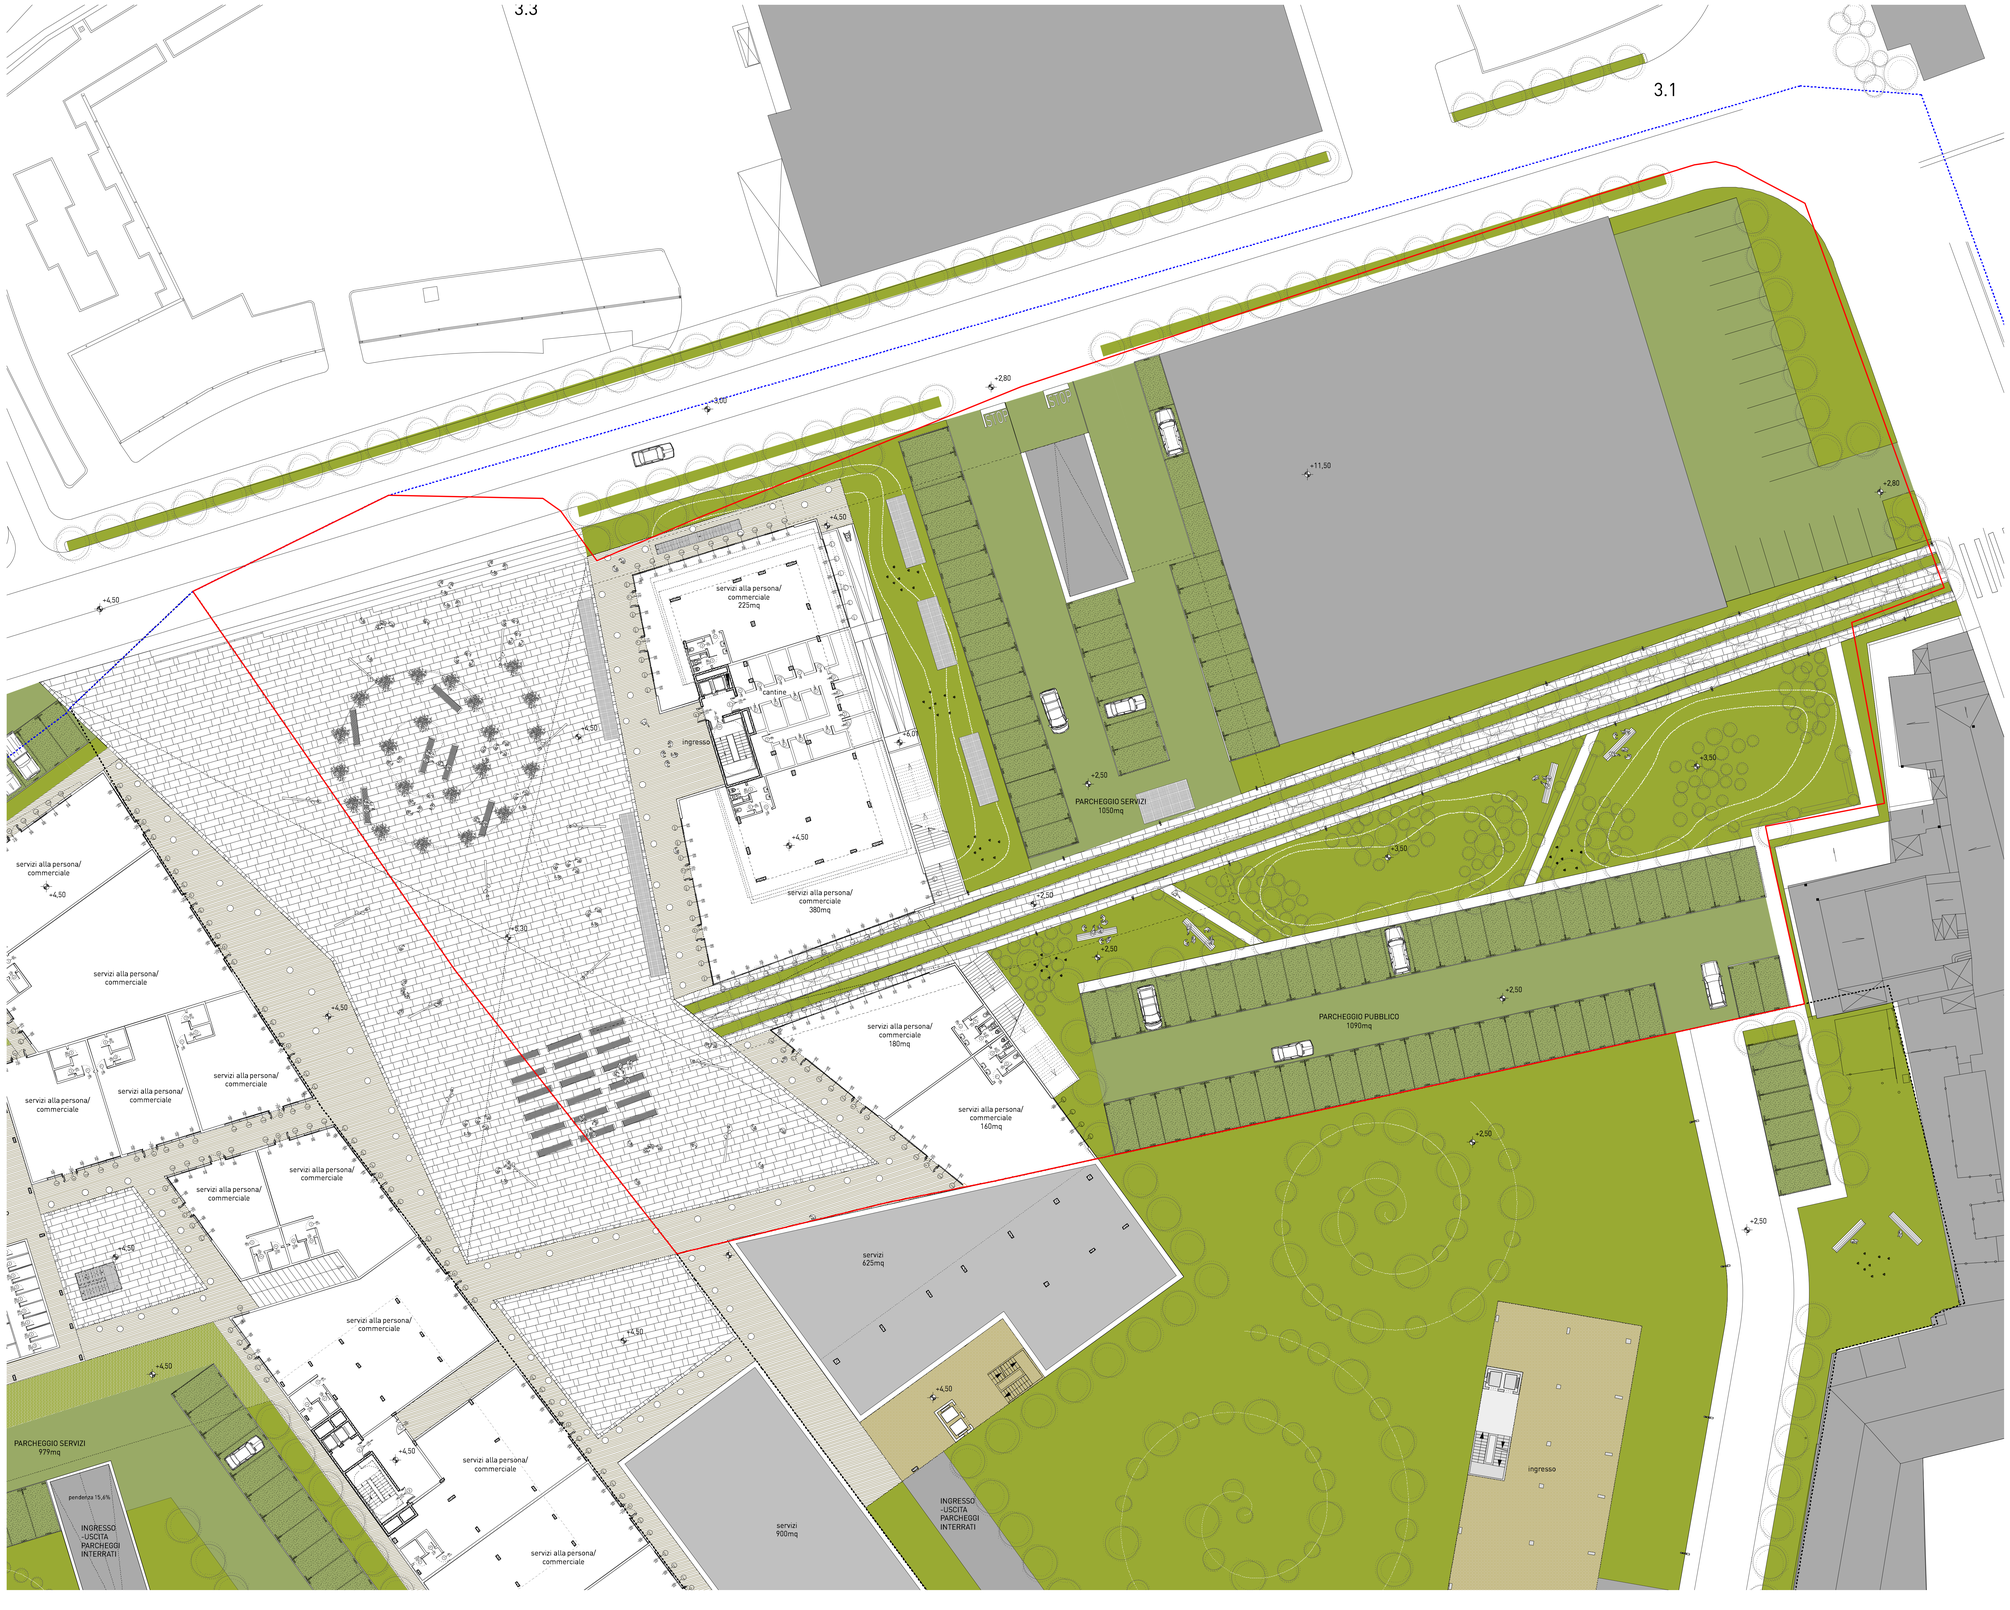


1 pianta piano terra
scala 1: 200

COMUNE DI VADO LIGURE

VADO LIGURE_REGIONE LIGURIA

TORRE RESIDENZIALE_MULTIPOLIS
Sottozona 2_Zona S16

committente

Multipolis s.r.l.
Via Aurelia 220, 17047 Vado Ligure

progettazione architettonica integrata e paesaggistica

5+1AA
Alfonso Pinto Gianluca Peluffo
architectures
via Interiano 3/11, 16124 genova tel. 010.540098 fax 010.5702094
via cadolini 32/36, 20137 milano tel. 02.54019701 fax 010.0411012
www.5piu1aa.it info@5piu1aa.it pec@pec.5piu1aa.com
progettazione@5piu1aa.com www.5piu1aa.com
5+1AA agenzia di architettura alfonso femia gianluca peluffo srl

progettazione strutturale, impiantistica, energia e sostenibilità, acustica
Al studio e Al Engineering s.r.l., torino
Via Ignazio Vian 85, 10126 Torino, tel.011/19516511 fax 011/19503462
www.algroup.it info@algroup.it

progettazione viabilistica
IQUADRO INGEGNERIA s.r.l., genova
Via Interiano 3/11/, 16124 Genova, tel.0108600078 fax 0105869690
tecnici@iquadro.org

arch. Marco Vallarino, vado ligure
Via XXV Aprile 41/16, 17047 Vado Ligure (SV), tel. 4 fax 0198865100
vallarinomarco@tin.it

S.U.A.



n tavola	AdTpnt002b
scala	1:200
oggetto	pianta piano terra
tipo elaborato	progetto urbanistico
data di consegna	agosto 2011
nome file	SERVER5+1/01_1INCARICHI 5+1/ VRT/06 VRT Ad definitivo

commessa VRT

rev.	data	redatto	verificato	approvato	oggetto revisione
a	03.09	dm	dm	sc	prima emissione
b	08.11	dm	dm	sc	seconda emissione

L'UTILIZZAZIONE E LA RIPRODUZIONE DEL PRESENTE DOCUMENTO SONO RISERVATE A NORMA DI LEGGE