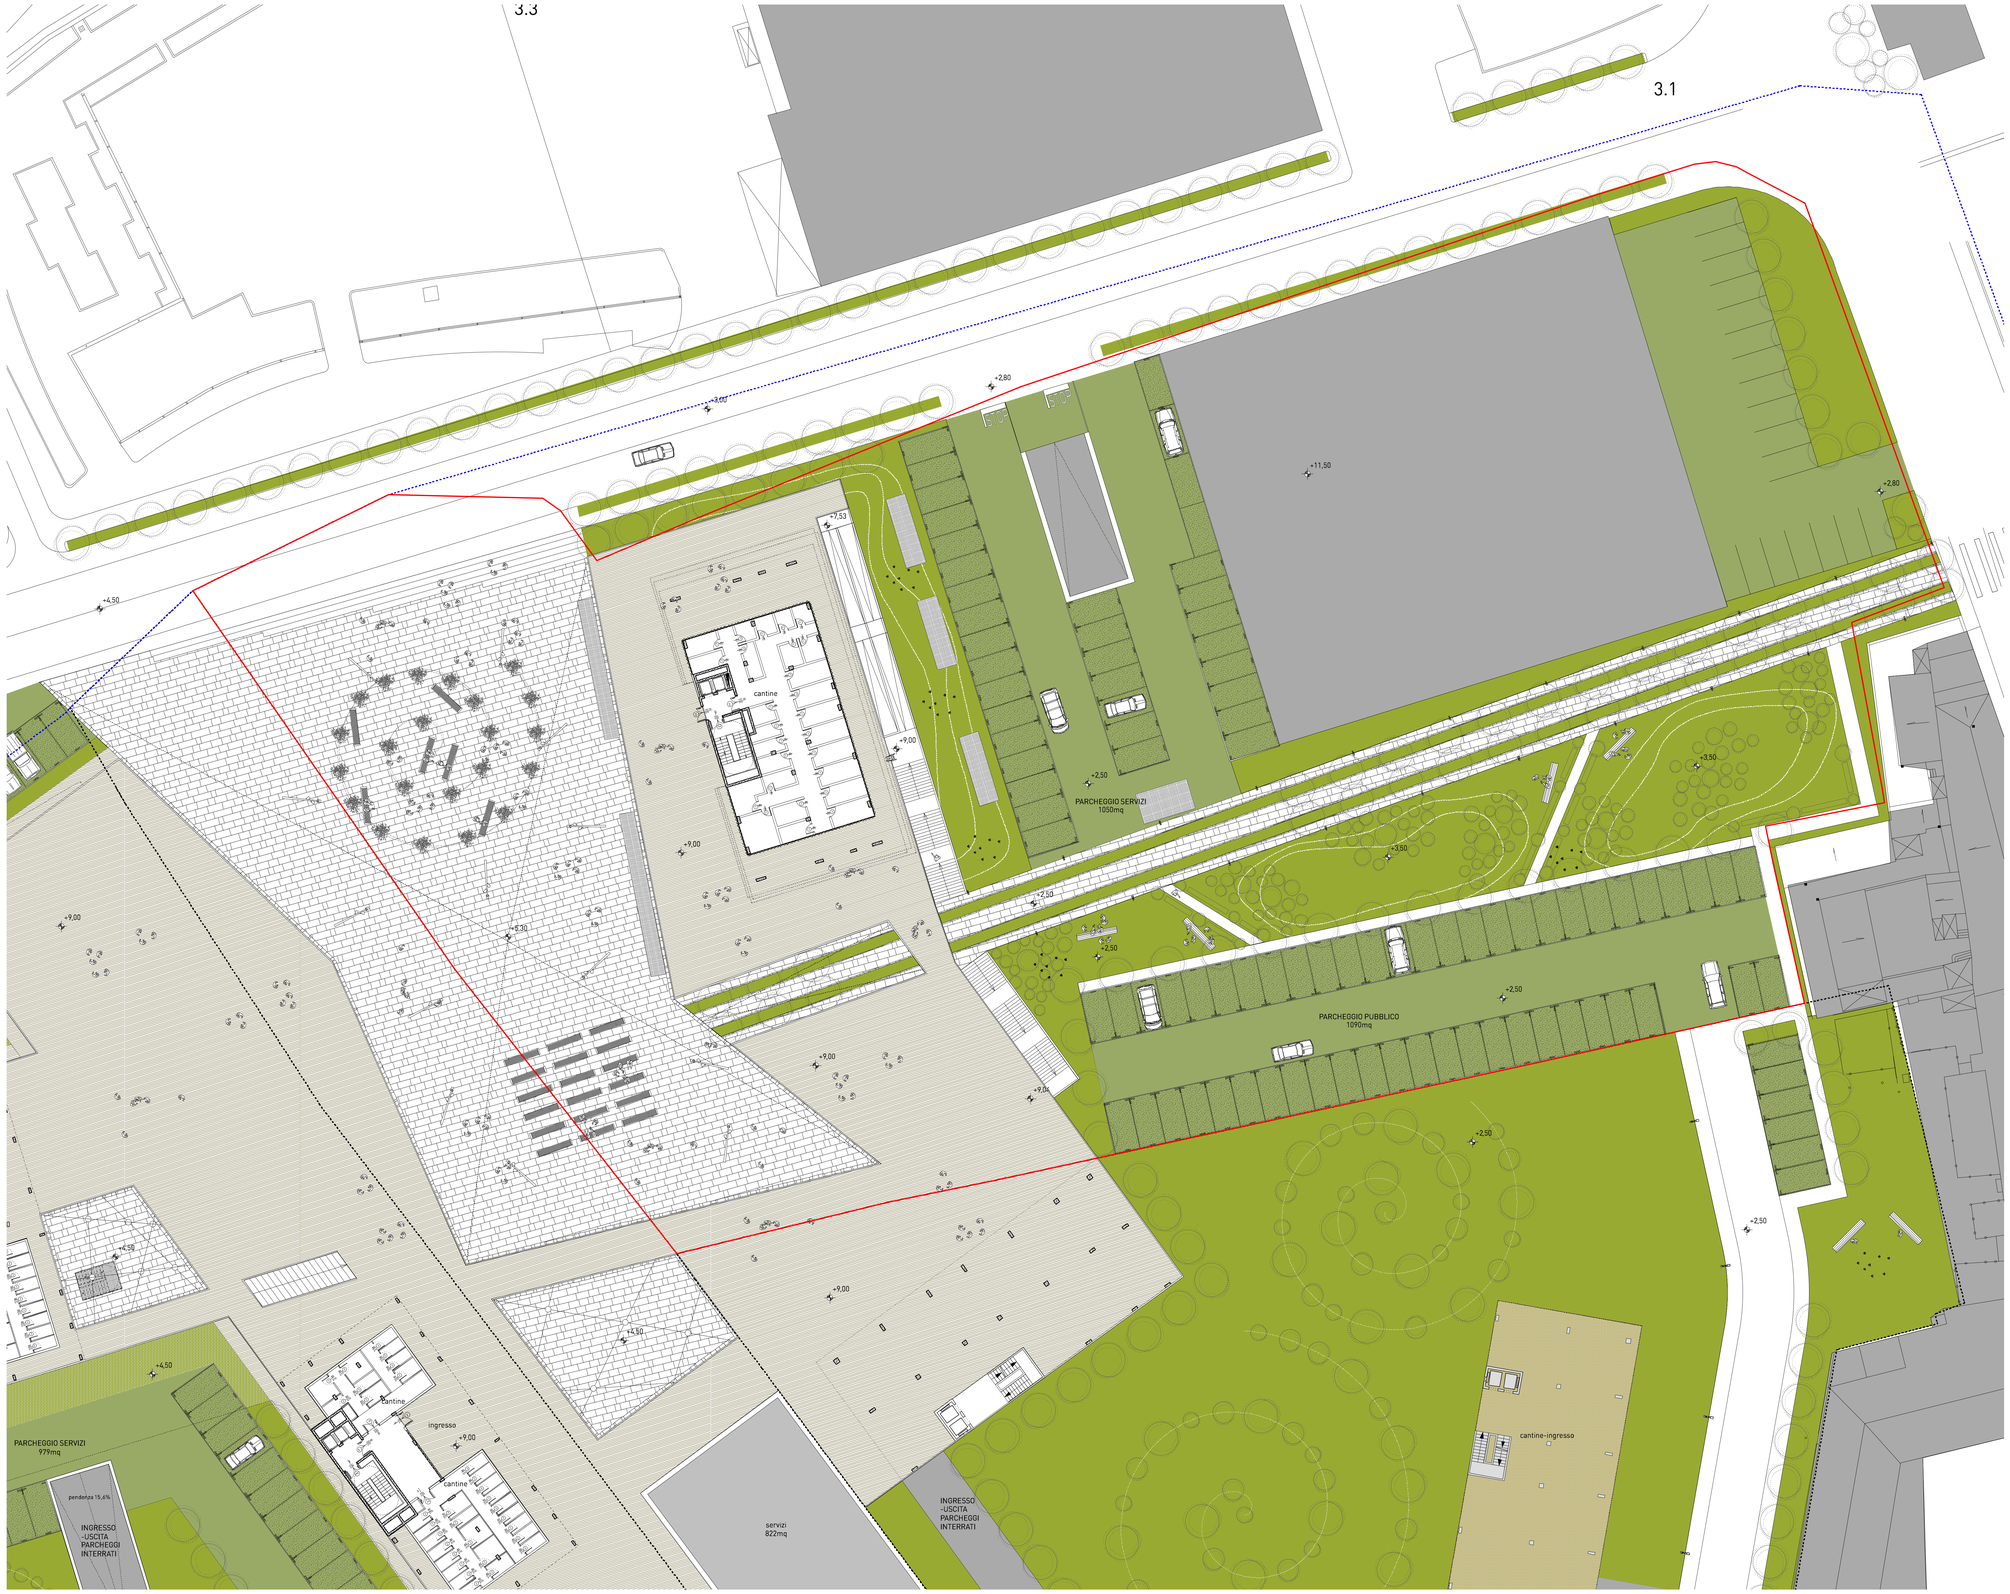


1 pianta piano primo
scala 1: 200

COMUNE DI VADO LIGURE

VADO LIGURE_REGIONE LIGURIA

TORRE RESIDENZIALE_MULTIPOLIS
Sottozona 2_Zona S16

committente

Multipolis s.r.l.
Via Aurelia 220, 17047 Vado Ligure

progettazione architettonica integrata e paesaggistica

5+1AA Alfonso Femia Gianluca Peluffo
architectures
via cristoforo colombo 35/36, 20137 milano tel. 02.54610101 fax 010.541115012
55 rue des petites écuries, 75010 paris tel +331 42462094
studio@5piu1aa.com www.5piu1aa.com
5+1AA agenzia di architettura alfonso femia gianluca peluffo srl

progettazione strutturale, impiantistica, energia e sostenibilità, acustica
AI studio e AI Engineering s.r.l., torino
Via Ignazio Vian 85, 10126 Torino, tel 011/561 6611 fax 011/6692482
www.aigroup.it info@aigroup.it

progettazione viabilistica
IQUADRO INGEGNERIA s.r.l., genova
Via Interiano 3/11b, 16124 Genova, tel.0105950578 fax 0105950590
tecnici@iquadro.org

arch. Marco Vallarino, vado ligure
Via SOC Agricola 4/1/10, 17047 Vado Ligure (SV), tel. e fax 0182885100
vallarinomarco@tin.it

S.U.A.



n tavola	AdTpnt003b
scala	1:200
oggetto	pianta piano primo
tipo elaborato	progetto urbanistico
data di consegna	agosto 2011
nome file	SERVER5+1/01_1INCARICHI 5+1/ VRT/06 VRT Ad definitivo
commessa	VRT

rev	data	redatto	verificato	approvato	oggetto revisione
a	03.09	dm	dm	sc	prima emissione
b	08.11	dm	dm	sc	seconda emissione

L'UTILIZZAZIONE E LA RIPRODUZIONE DEL PRESENTE DOCUMENTO SONO RISERVATE A NORMA DI LEGGE