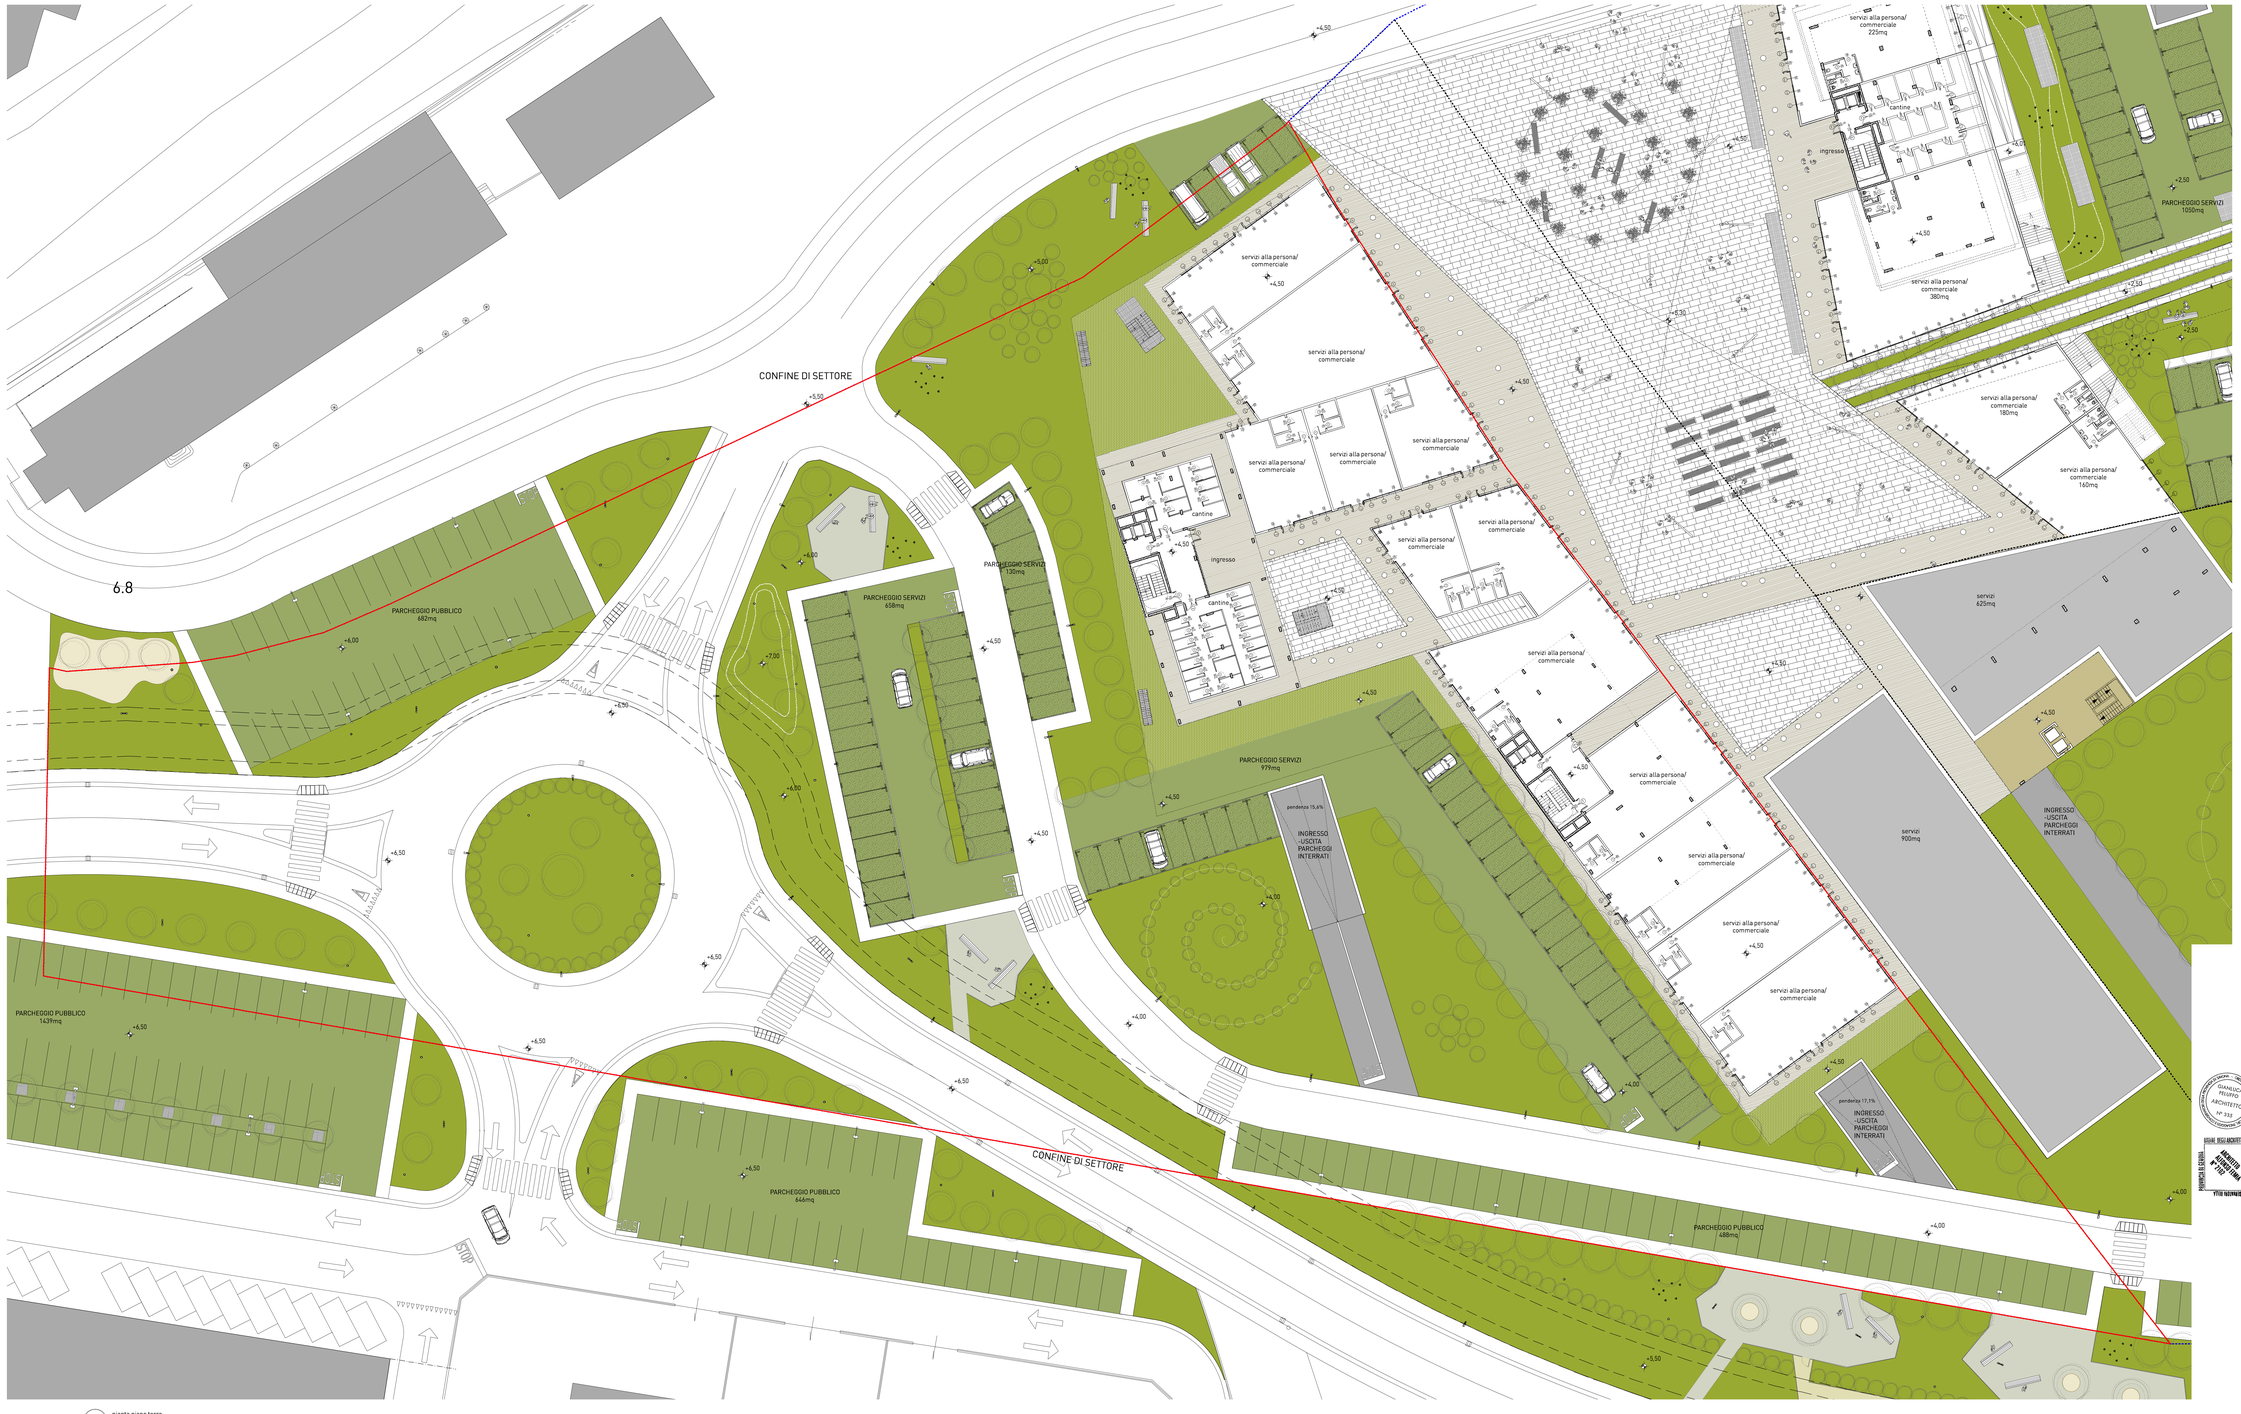


Confine S.A.U. Zona S16

Confine S.U.A. Sottozona 1

1 pianta piano terra
scala 1: 200

COMUNE DI VADO LIGURE

VADO LIGURE_REGIONE LIGURIA

TORRI RESIDENZIALI_ABITCOOP
Sottozona 1_Zona S16

committente

Abitcoop
Via XX settembre 36/25, 16100 Genova, tel.010/585487

progettazione architettonica integrata e paesaggistica

5+1AA
Bottino, Fabio Di Braida
via Interiano 2-11, 16124 genova tel. 010/3450035 fax 010/570264
via cadorna 22/36, 20157 milano tel. 02.24231701 fax 010.6411012
info@5piu1aa.com www.5piu1aa.com
5+1AA capofila di architettura alfonso femia giordano pollaffe srl

progettazione strutturale, impiantistica, energia e sostenibilità, acustica
Al Studio e Al Engineering s.r.l., torino
Via Ampolino 6/A - 10138 Torino tel.0110178511 fax 0110630402
www.aigroup.it info@aigroup.it

progettazione viabilistica
IQUADRO INGEGNERIA s.r.l., genova
Via Interiano 3/11/1, 16124 Genova, tel.0108600578 fax 0108600000
fabrizio@iquadro.org

arch. Marco Vallarino, vado ligure
via Orco Antico 8/13, 17047 Vado Ligure (SV) tel. e fax 0019880100
vallarinomarco@virgilio.it

S.U.A.



n tavola	AdTpnt002b
scala	1:200
oggetto	pianta piano terra
tipo elaborato	progetto urbanistico
data di consegna	agosto 2011
nome file	SERVERS+1/81_1INCARICHI5+1/VTA/06 VTA Ad definitivo

commessa VTA

rev.	data	redatto	verificato	approvato	oggetto revisione
a	03.09	dm	dm	ac	prima emissione
b	08.11	dm	dm	ac	seconda emissione

L'UTILIZZAZIONE E LA RIPRODUZIONE DEL PRESENTE DOCUMENTO SONO RISERVATE A NORMA DI LEGGE