

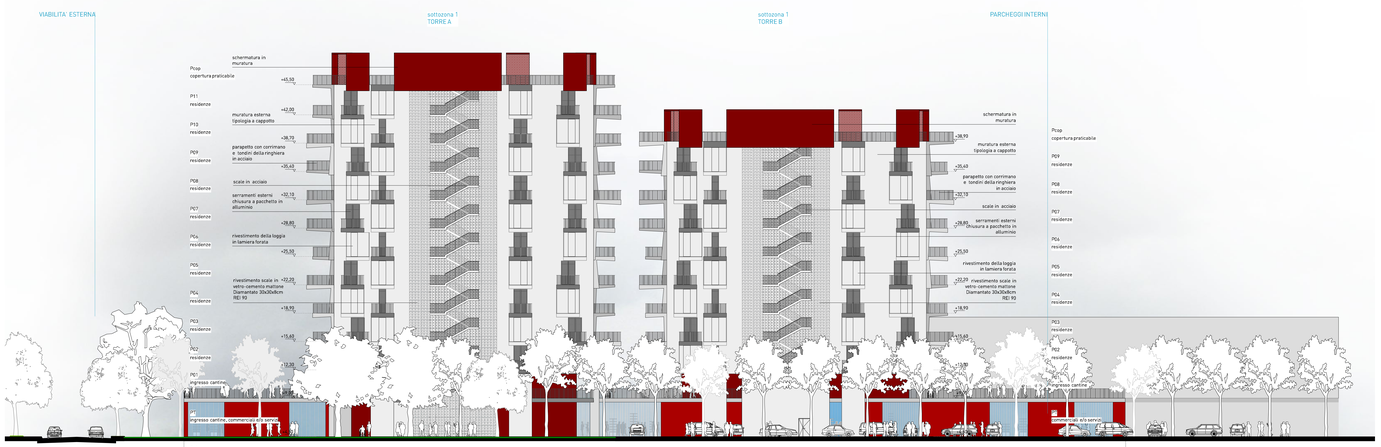


1 prospetto A (torre A-torre B)
scala 1: 200

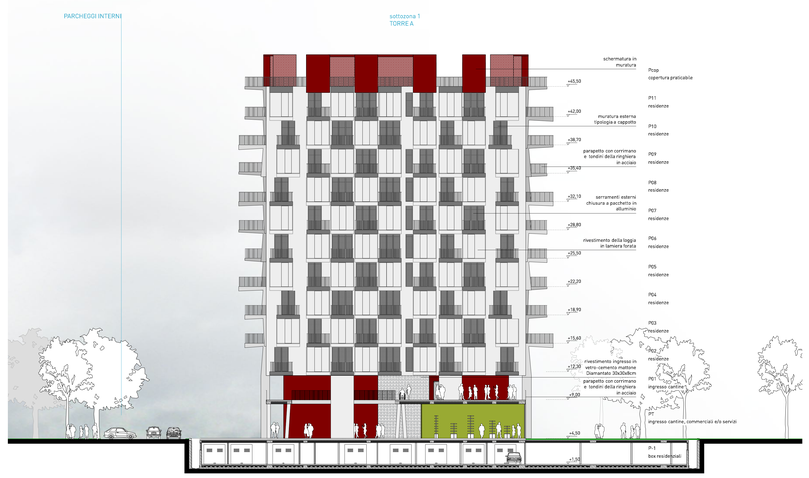

2 prospetto B (torre A)
scala 1: 200

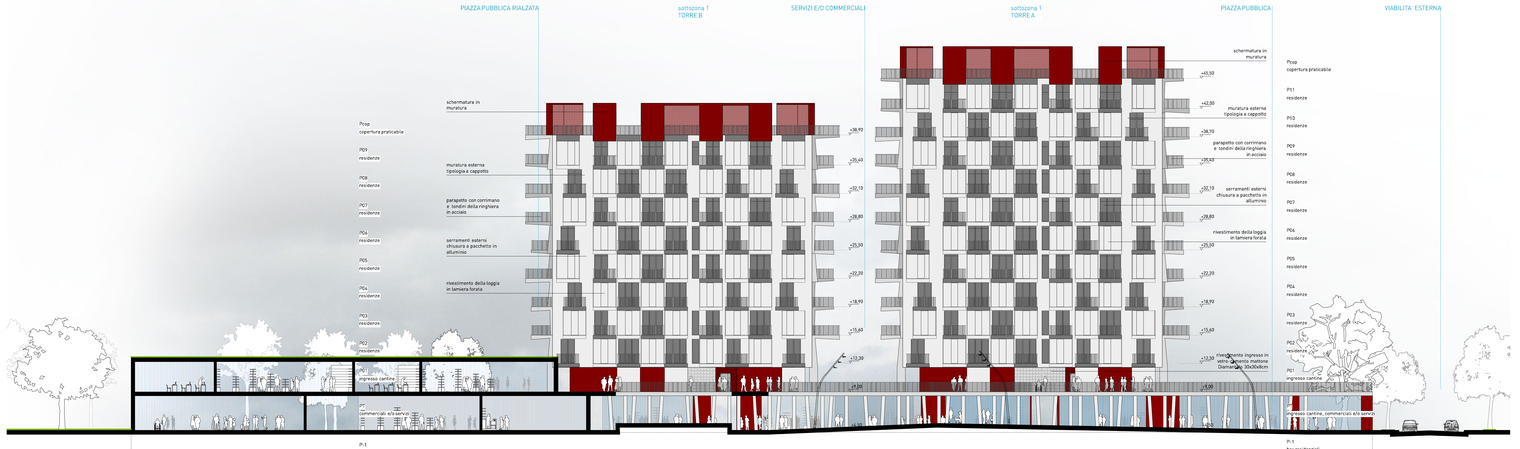

3 prospetto C (torre A-torre B)
scala 1: 200



Confine S.A.U. Zona S16

Confine S.U.A. Sottozona 1

COMUNE DI VADO LIGURE

VADO LIGURE, REGIONE LIGURIA

TORRI RESIDENZIALI_ABITCOOP
Sottozona 1_Zona S16

committente

Abitcoop
Via XX settembre 36/25, 16100 Genova, tel.010/585487

progettazione architettonica integrata e paesaggistica

5+1AA
5+1AA Soc. di ing. e arch. S.r.l.
via cadorna 32/36, 20127 milano tel. 02.54019701 fax 010.541115812
via cadorna 32/36, 20127 milano tel. 02.54019701
progettazione@5piu1aa.com www.5piu1aa.com
5+1AA agenzia di architettura ottimo fosco gianluca paiuffo srl
architecture

progettazione strutturale, impiantistica, antincendio e acustica

Al Studio e Al Engineering s.r.l., torino
via cigna 3 - 10144 torino tel. 011.7731400
www.aigroup.it info@aigroup.it

progettazione viabilistica

IQUADRO INGEGNERIA s.r.l., genova
via Fiume 8/4 - 16121 genova tel. 010/8695170 fax 010/8695160
genova@iquadro.it

arch. Marco Vallarino, vado ligure
via XXV Aprile n.51/6 - Chief Valle Ligure (SV) - tel. e fax 019/880100
vallarinomarco@tin.it

S.U.A.



n tavola	AdTpsp001b
scala	1:200
oggetto	prospetti: torre A-torre B
tipo elaborato	progetto urbanistico
data di consegna	agosto 2011
nome file	SERVERS+1/01_1INCARICHI S+1/ VTA/06 VTA Ad definitivo
commessa	VTA

rev	data	redatto	verificato	approvato	oggetto revisione
a	03.09	dm	dm	sc	prima emissione
b	08.11	dm	dm	sc	seconda emissione

L'UTILIZZAZIONE E LA RIPRODUZIONE DEL PRESENTE DOCUMENTO SONO RISERVATE A NORMA DI LEGGE