










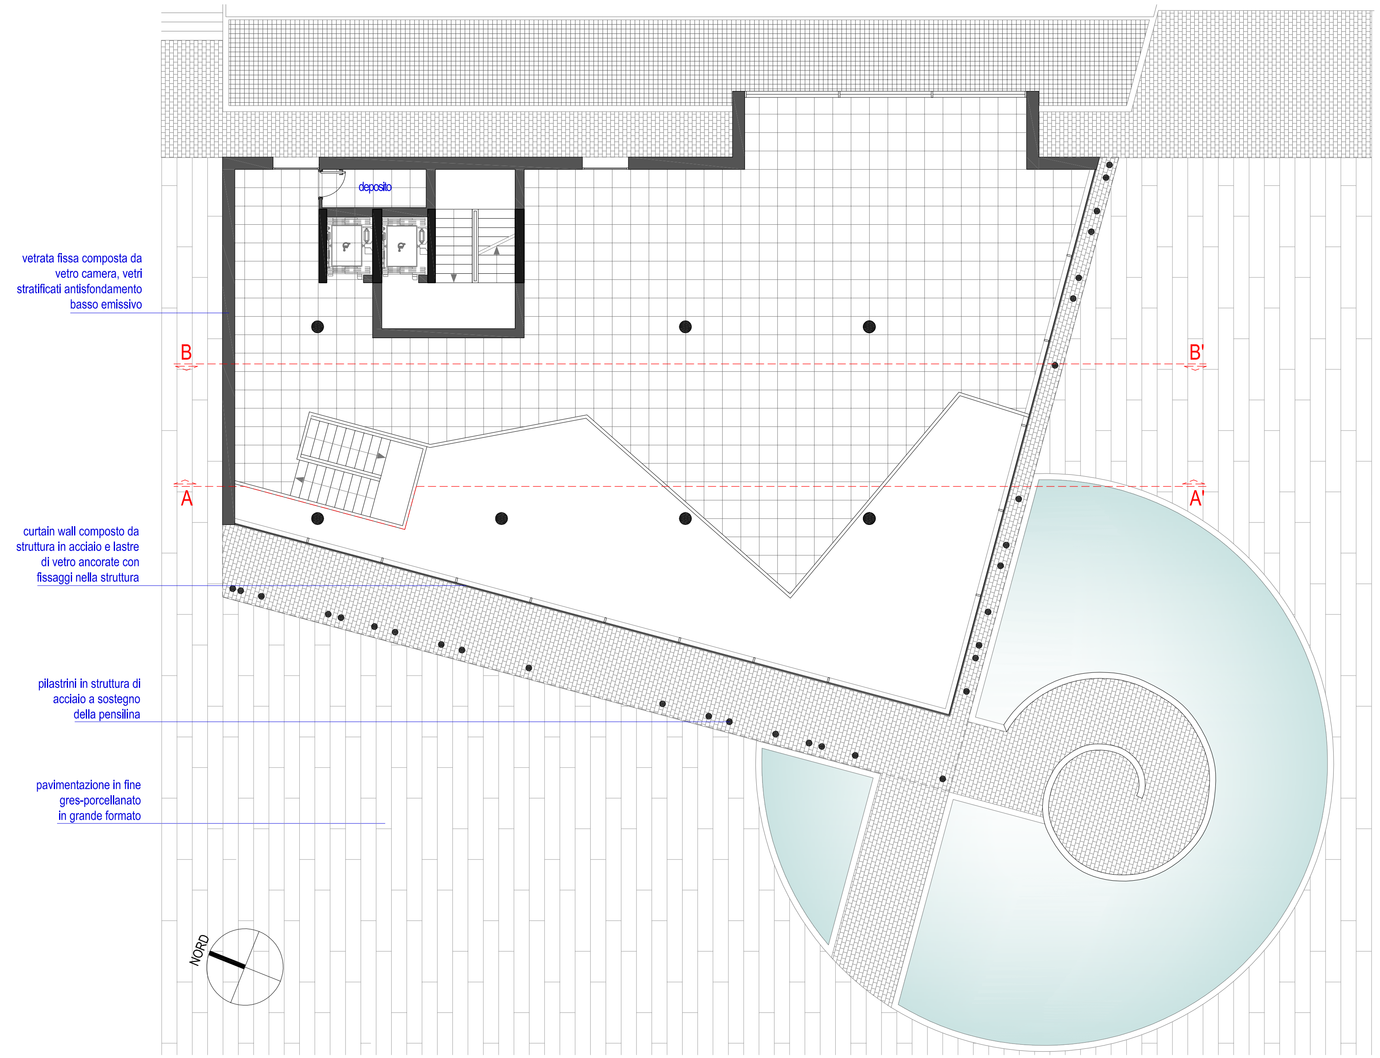

pianta piano primo

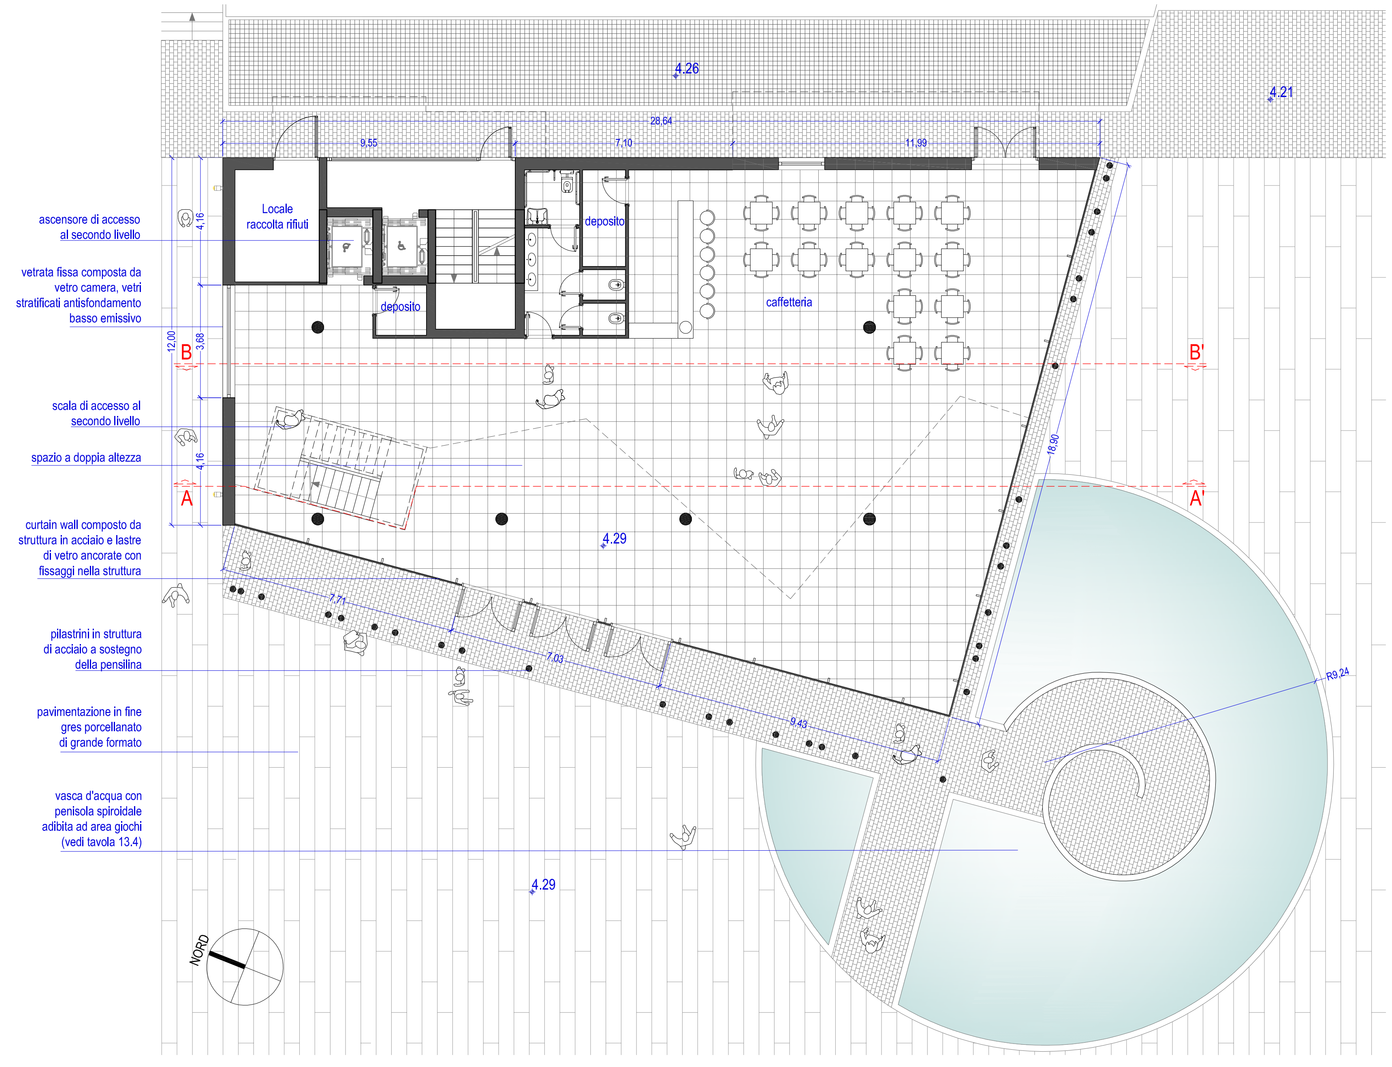


pianta piano terra

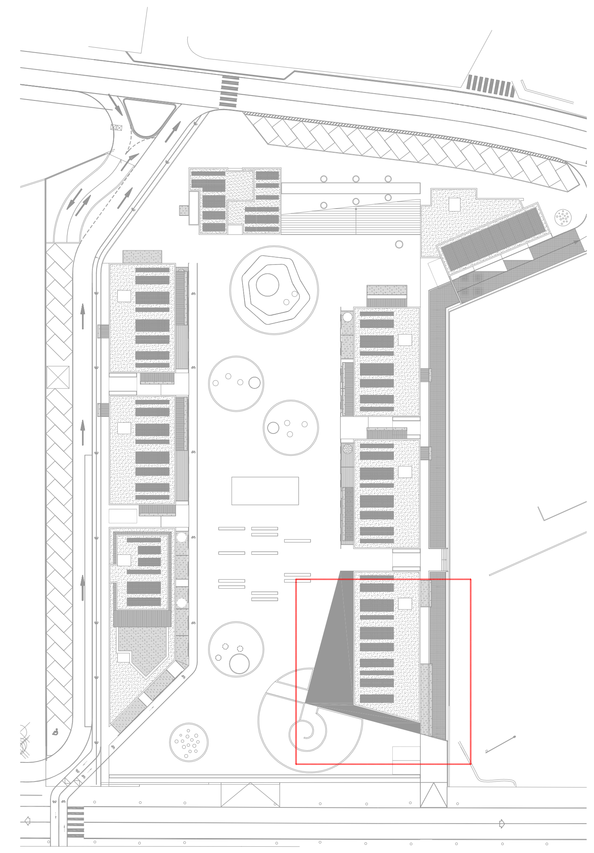

planimetria di riferimento

COMUNE DI ALBISOLA SUPERIORE

Provincia di Savona

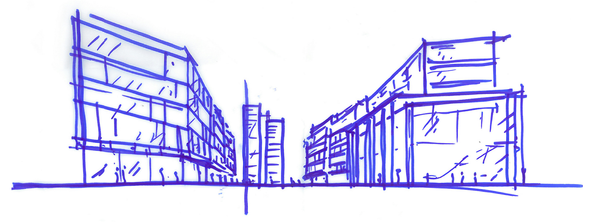

Piano Urbanistico Operativo (P.U.O.) Riqualificazione aree Gavarry adeguato a conferenza dei servizi 31-01-2012

proponenti

ALFA COSTRUZIONI EDILI s.r.l.
via Asti 25
12084 MONDOVI' (CN)

responsabile progettazione

ariu+vallino architetti associati
via Campana 49/1, 17019 Varazze
tel 019934167
fax 019 934167
e-mail: ariuvallino.arch@varazze.it
www.ariuvallino.com

collaboratori

arch. Elena Scasso
arch. Carlo Garbero
arch. Olivier Moudo
arch. Gianluca Sericola

oggetto

Edificio Pubblico
Pianta Piano Terra - Pianta Primo Piano
(art.50, comma 2, lett. c) L.R. 36/97

elaborato n°

14.1

data

12/03/2012

scala

1:100