
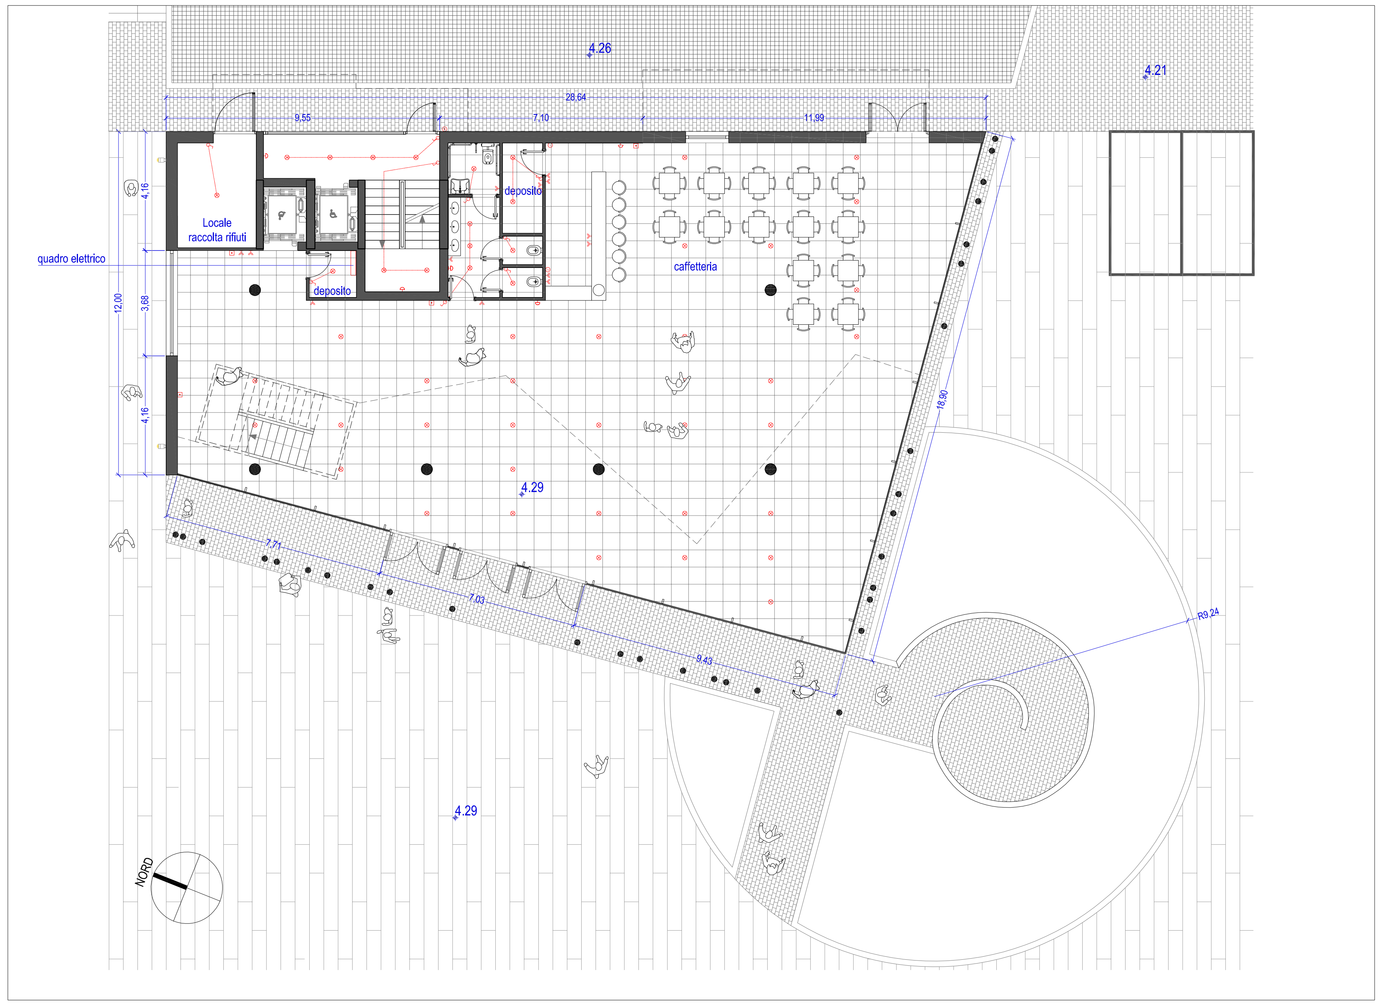


Impianto elettrico piano terra

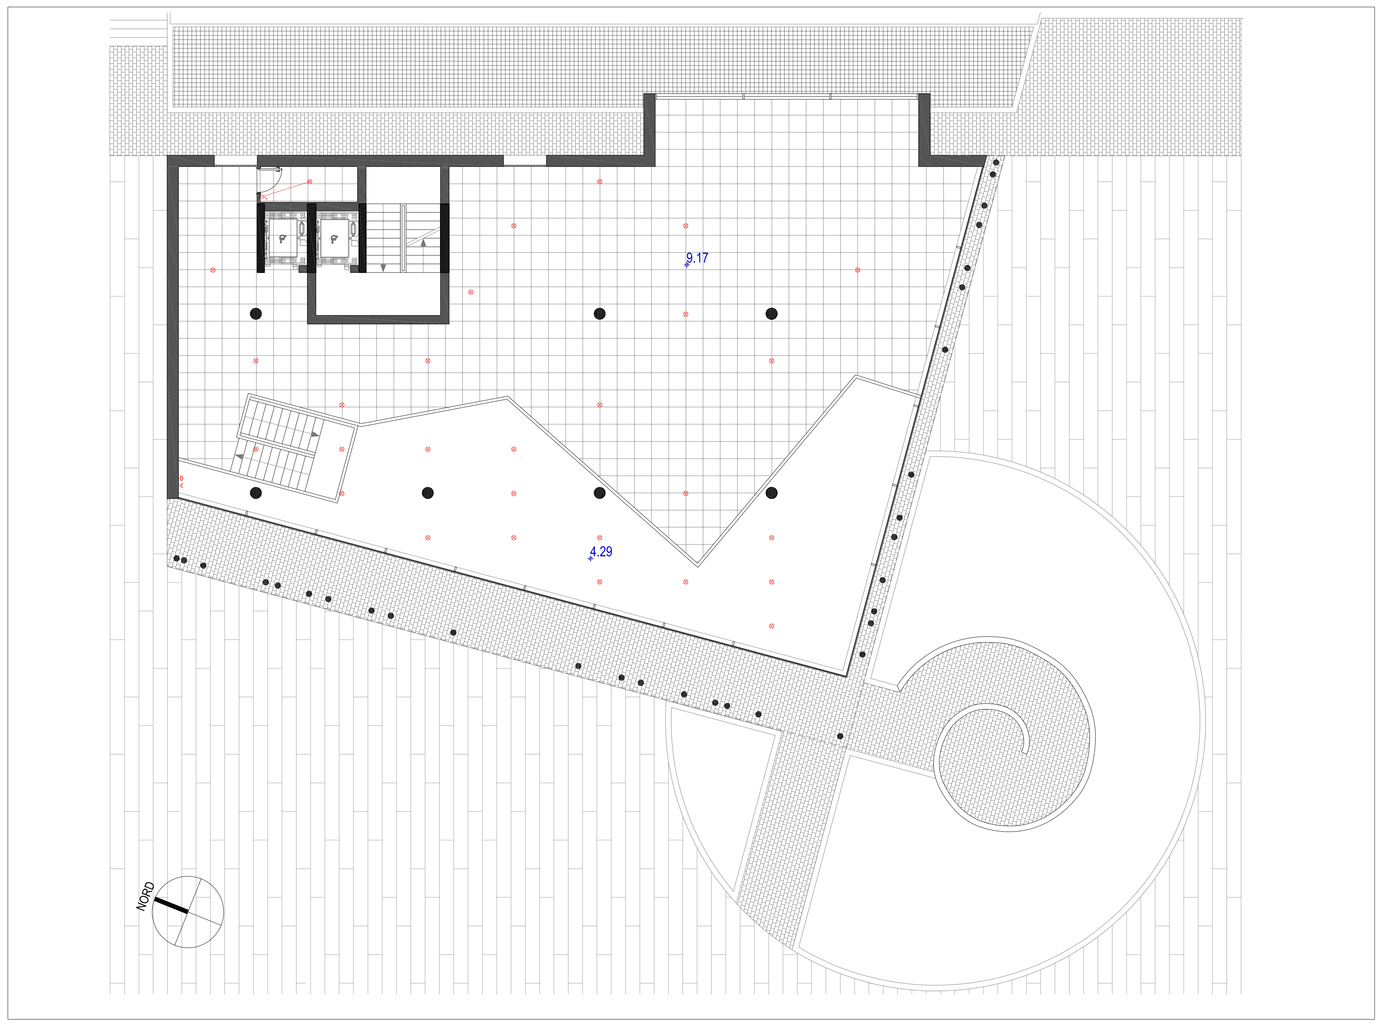


Impianto elettrico primo piano

LEGENDA

- presa 10/16 a
- interruttore
- deviatore
- lampada a soffitto
- lampada a parete
- campanello doccia
- presa TV
- presa telefono
- pulsante campanello
- suoneria campanello
- videocitofono
- lampada a pavimento
- allarme
- quadri elettrici

COMUNE DI ALBISOLA SUPERIORE

Provincia di Savona

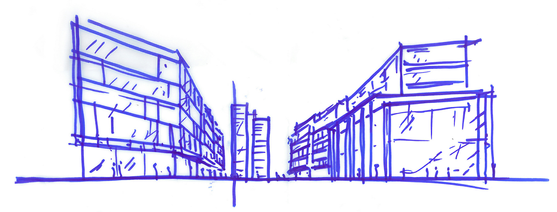

Piano Urbanistico Operativo (P.U.O.) Riqualificazione aree Gavarry adeguato a conferenza dei servizi 31-01-2012

proponenti

ALFA COSTRUZIONI EDILI s.r.l.
via Asti 25
12084 MONDOVI' (CN)

responsabile progettazione

ariu+vallino architetti associati
via Campana 49/1, 17019 Varazze
tel 019934167
fax 019 934167
e-mail: ariluvallino.arch@varazze.it
www.ariluvallino.com

collaboratori

arch. Elena Scasso
arch. Carlo Garbero
arch. Olivier Moudio
arch. Gianluca Sericola

oggetto

Impianto elettrico piano terra e primo piano
(edificio pubblico)
(art.50, comma 2, lett. c) L.R. 36/97

elaborato n°

14.4

data

12/03/2012

scala

1:100