


planimetria piano terra

SCHEMA DI RIFERIMENTO AREAZIONE PIANI INTERRATI

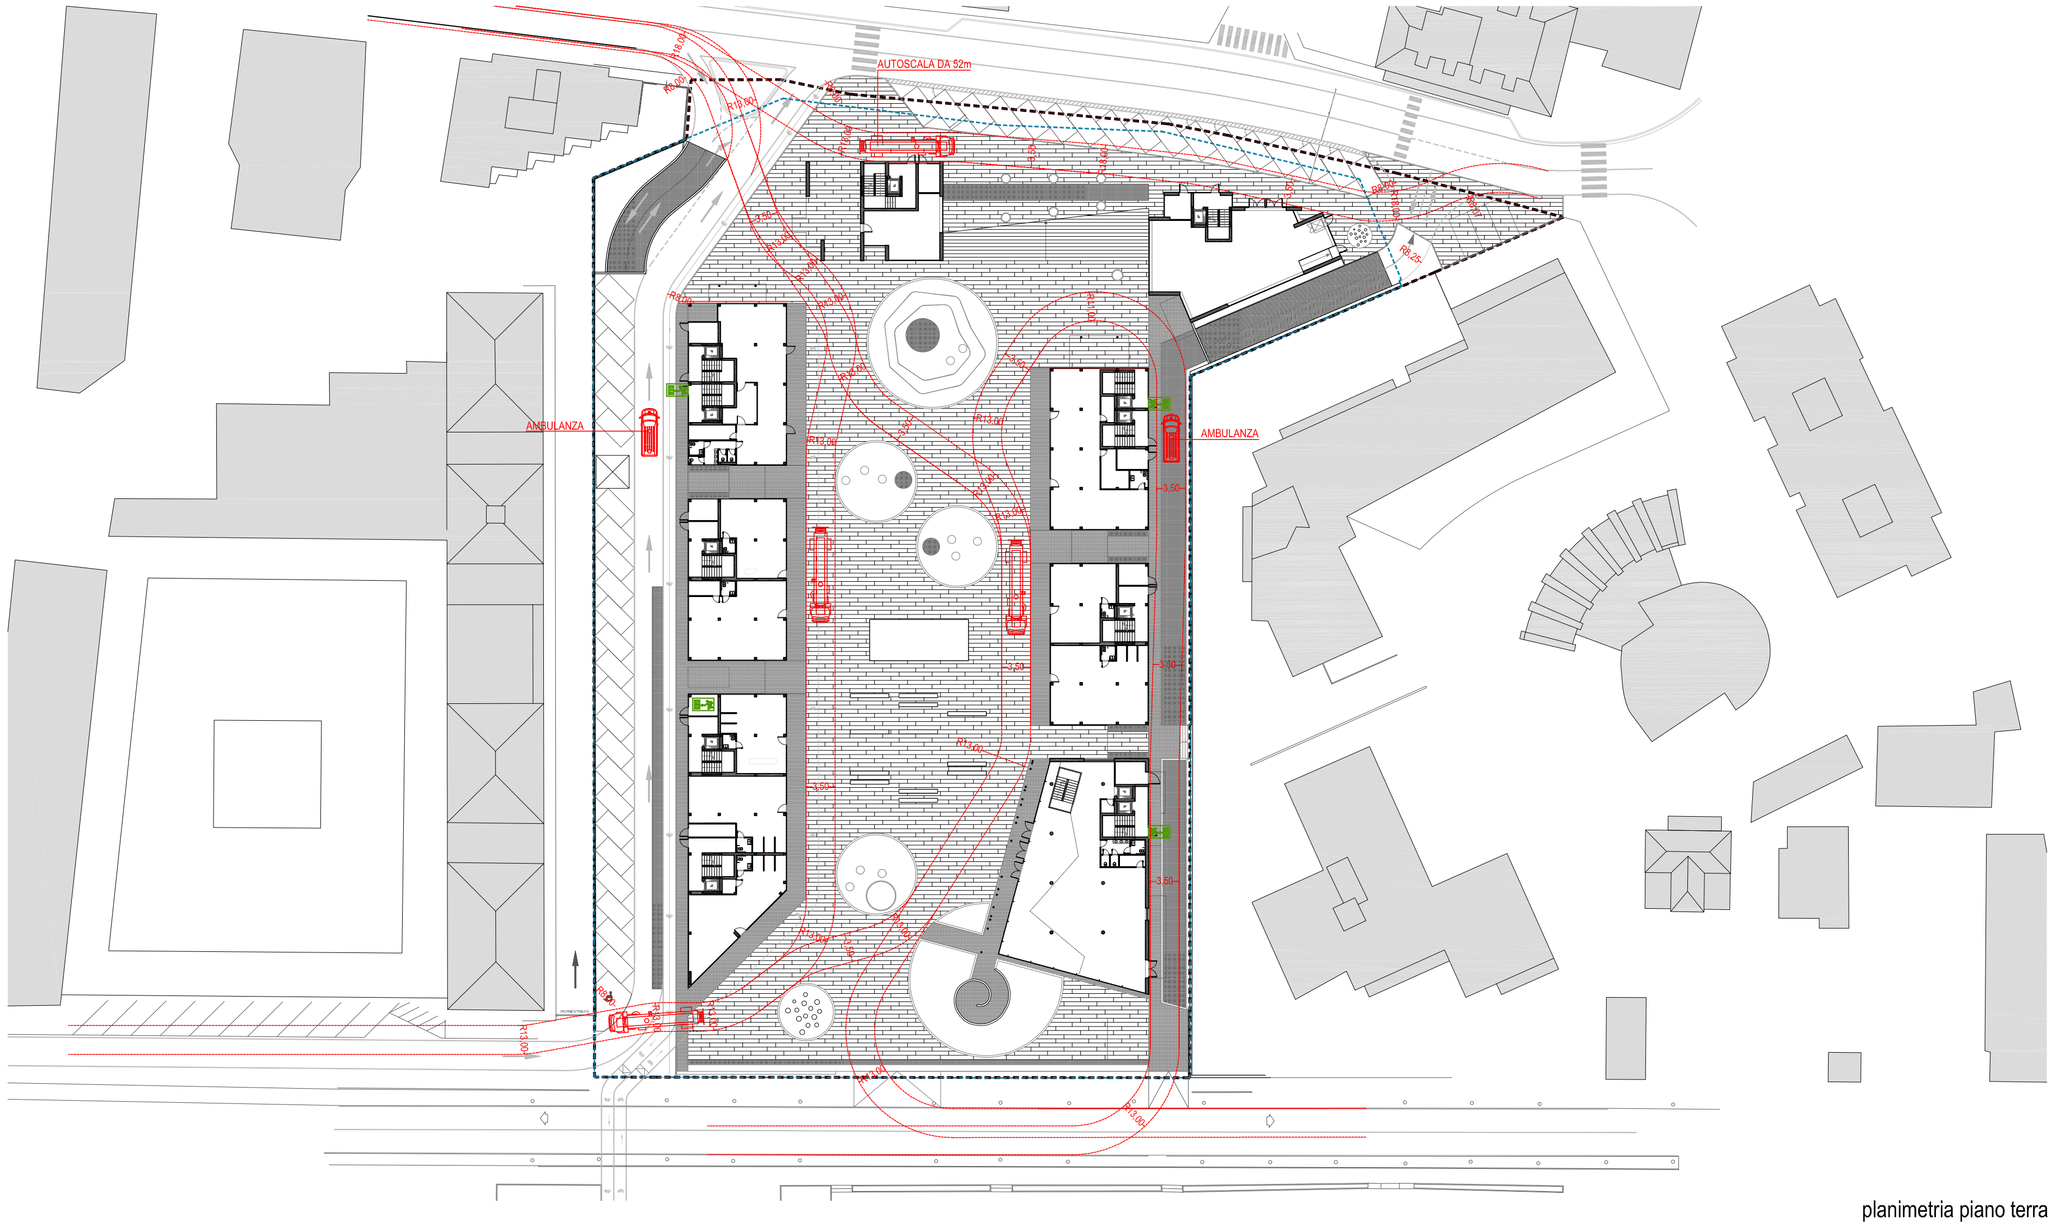

perimetro P.U.O. settore1 (Gavarry)

perimetro di proprietà aree Gavarry

mezzo antincendio Autoscala

uscite di sicurezza

area filtro per fumi

area sicura dai fumi

punto più lontano dalle vie di fuga


percorso più lungo dalle vie di fuga

SCHEMA DI RIFERIMENTO COMPARTIMENTI PIANI INTERRATI






planimetria parcheggio primo livello interrato

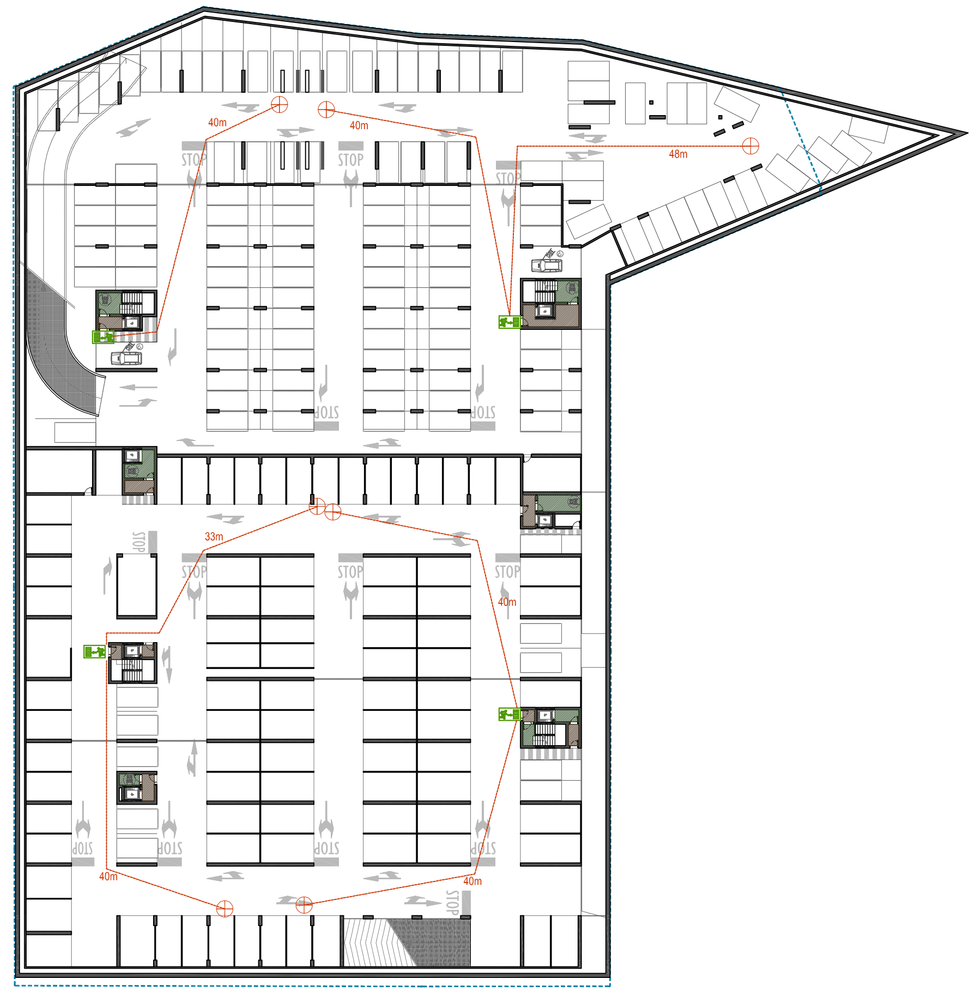

planimetria parcheggio secondo livello interrato

COMUNE DI ALBISOLA SUPERIORE

Provincia di Savona

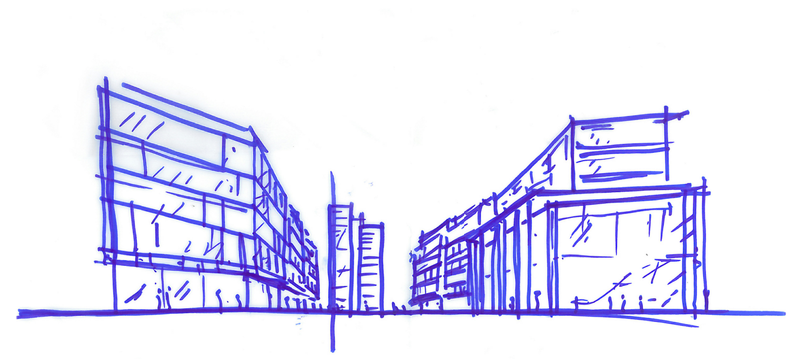

Piano Urbanistico Operativo (P.U.O.) Riqualificazione aree Gavarry adeguato a conferenza dei servizi 31-01-2012

proponenti

ALFA COSTRUZIONI EDILI s.r.l.
via Asti 25
12084 MONDOVI' (CN)

responsabile progettazione

ariu+vallino architetti associati
via Campana 49/1, 17019 Varazze
tel 019934167
fax 019 934167
e-mail: ariuvallino.arch@varazze.it
www.ariuvallino.com

collaboratori

arch. Elena Scasso
arch. Carlo Garbero
arch. Olivier Moudio
arch. Gianluca Sericola

oggetto

Adeguamento alle norme di sicurezza e prevenzione incendi

(art.50, comma 2, lett. c) L.R. 36/97

elaborato n°

16

data

12/3/2012

scala

1:500