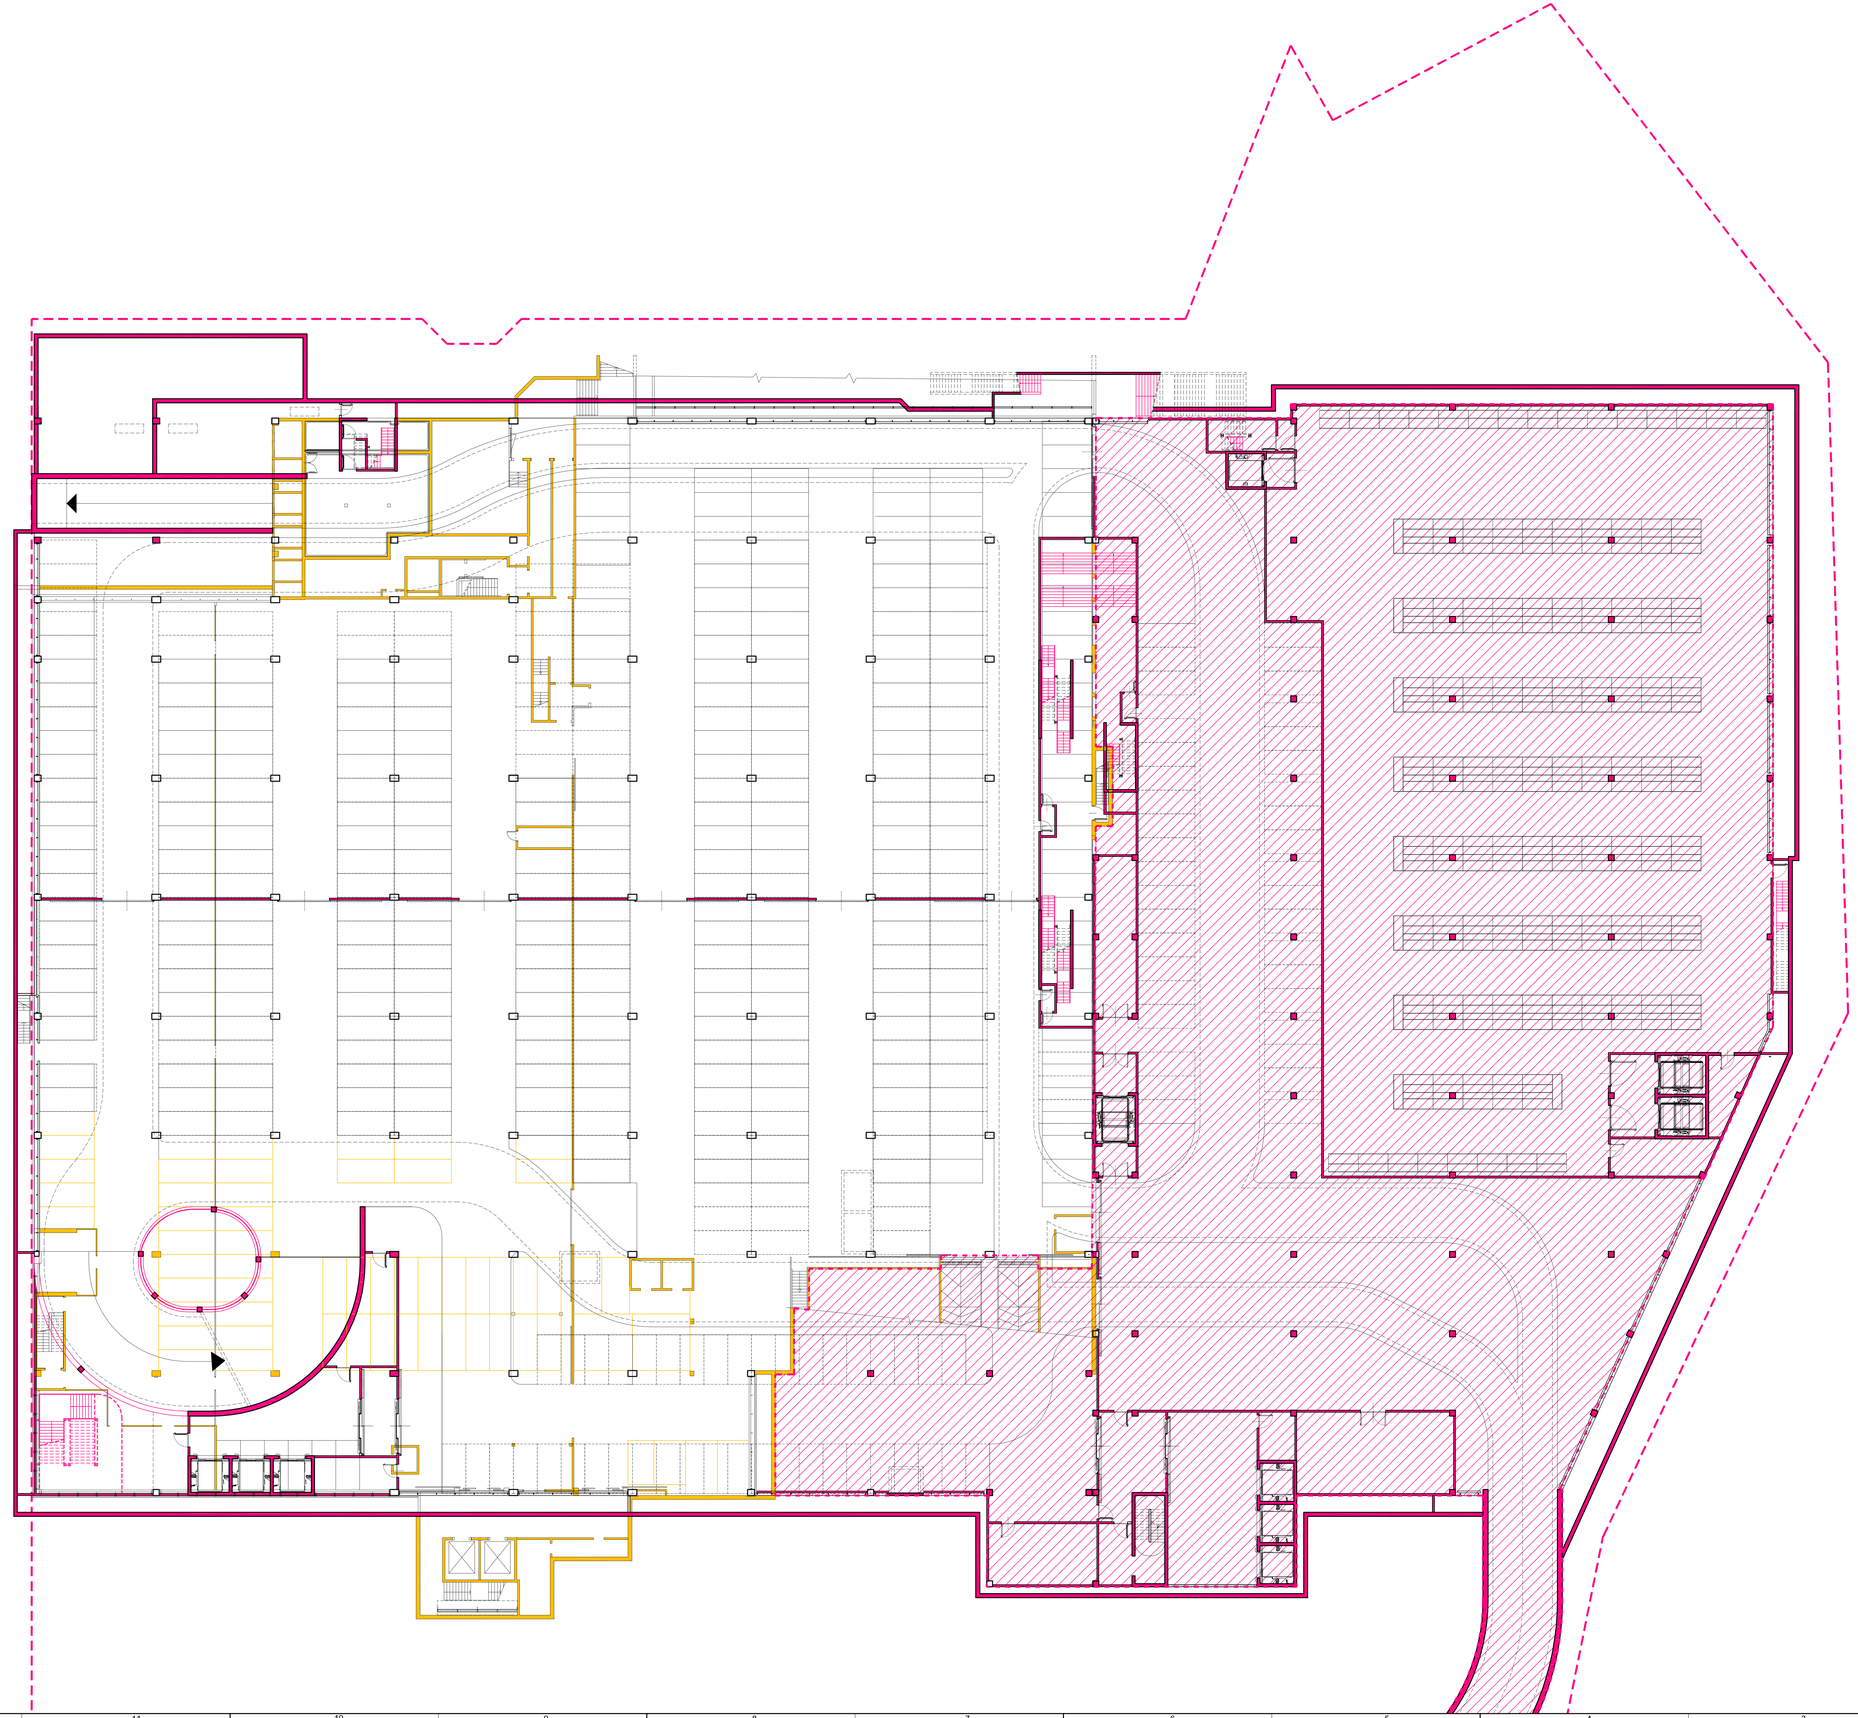


LIMITE LOTTO DI INTERVENTO

LEGENDA

- DEMOLIZIONI
- COSTRUZIONI
- AMPLIAMENTO

IKEA ITALIA RETAIL S.R.L.
Strada Provinciale 235, n.3
20061 - CARUGATE (Milano)
Tel.: 02 92 92 71 Fax: 02 92 92 72 60
P.IVA: 02992760963
Procuratore della società: Arch. Agostino Garofalo

Sviluppo Genova
Società per lo sviluppo e la promozione di Genova e provincia

Sviluppo Genova S.p.a.
Via Martin Piaggio, 17/7
16122 - GENOVA (GE)
Tel.: 010.648.511 Fax: 010.648.51333 E-mail: info@sviluppogenova.com
P.IVA: 03689800108
Legale Rappresentante: Sig. Pier Giulio Ponzina

Arch. Enrico Morasso (Coord. Arch.)
Via alla Torre dell'Orto, 1/1 - 16144 Genova (GE)
tel. +39 010 3622 1 - fax +39 010 3622 222
studio@morassoarchitetti.com

Progettisti e Affini
Dott. Ing. Marco Madeghini

IMPIANTI
SEVEN S.R.L.
Via Dellandona 23 - 64122 Pedara (CT)
Tel. 0039 095 7931111
Fax 0039 095 7931112
www.seven.it
e-mail: info@seven.it
Partita Iva/cod. fiscale 04277400875

STUDIO GEOTECNICO ITALIANO s.r.l.
ingegneria geotecnica-ingegneria sismica-ingegneria ambientale-ingegneria strutture e geologia applicata
Via Ripamonti, 89 - 20141 - Milano
Tel. 02/5520156 - Fax 02/5695340 - info@sginform.it

CONSULENTE PREVENZIONE INCENDI
Ing. Donato Mininni
Via Morvillo, 2
70022 Altamura (BA)
tel 080 3115252 ing.donato@mininni.it

PROGETTO EX-NOVO	DATA 25-07-2012	AGG.

1° TITLE: **SPORTELLO UNICO PER LE IMPRESE - CONFERENZA DEI SERVIZI**

2° Title: **AMPLIAMENTO IKEA GENOVA, VIA LUIGI PERINI 5-7**

3° Title: RAFFRONTO - PIANTA PIANO INTERRATO

G	E	X	X	0	1	C	V	2	024	A

SCALE 1:200

IKEA ITALIA STANDARDS Code

DRAWING N.

* file name, extended