

PIANO PRIMO

PIANO SECONDO

LIMITE LOTTO DI INTERVENTO

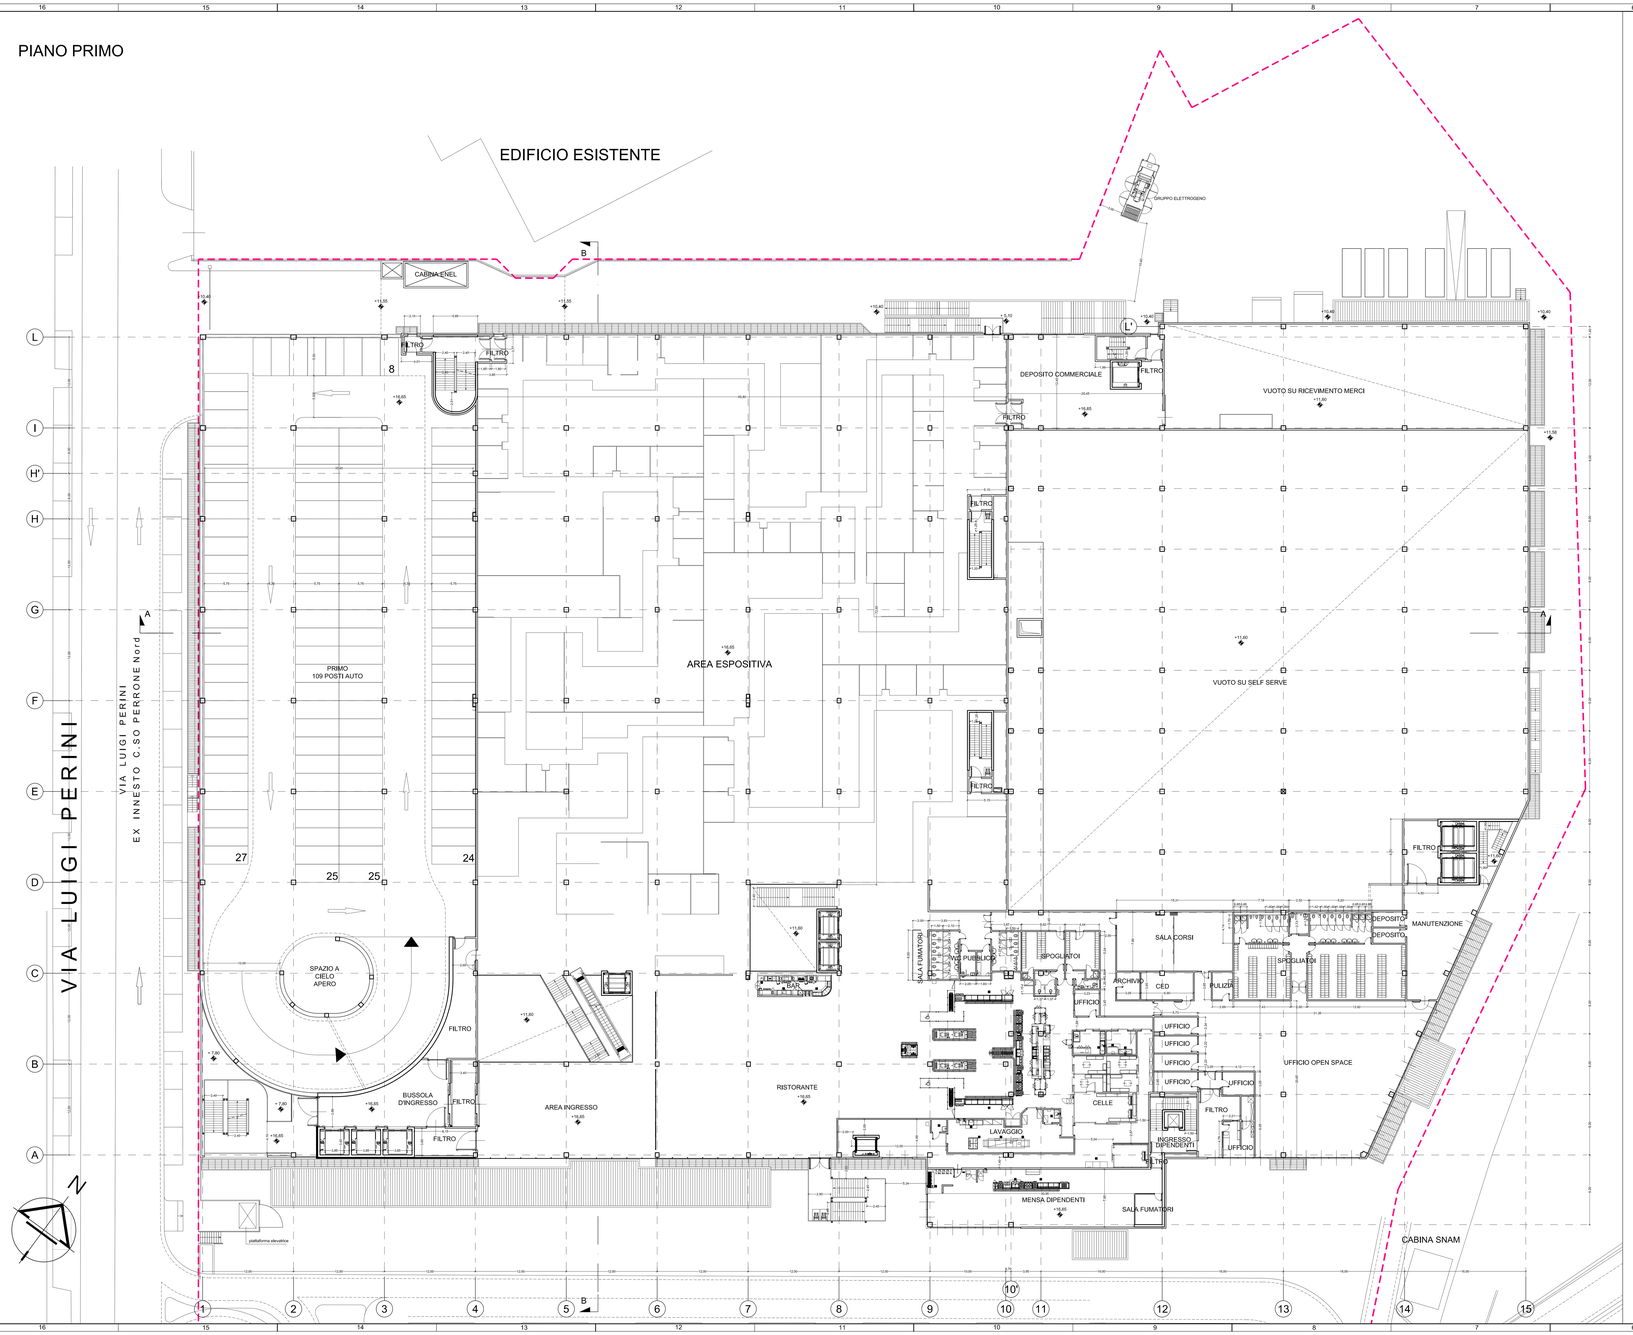

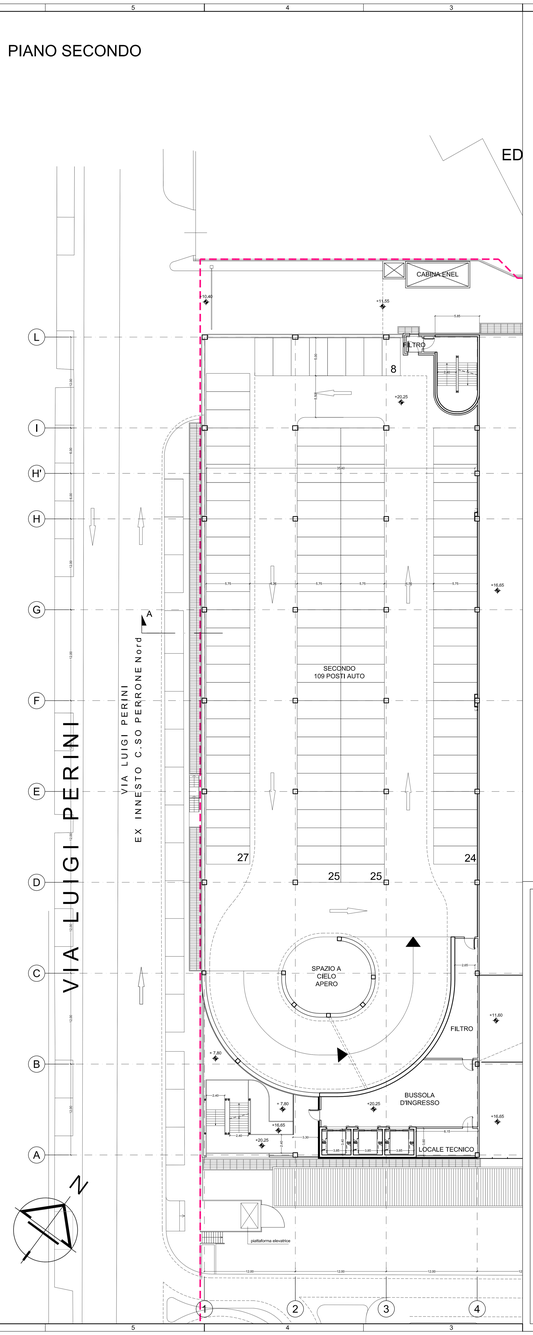

IKEA

IKEA ITALIA RETAIL S.R.L.
Strada Provinciale 235, c.3
20861 - CARUGATE (Milano)
Tel. 02.92.92.1 - Fax 02.92.92.72.60
P.IVA. 02992761003
Procuratore della società: Arch. Agostino Gemmo

Sviluppo Genova

Società per lo sviluppo e la promozione di Genova e provincia

Sviluppo Genova S.p.a.
Via Mario Piaggio, 17/7
16122 - GENOVA (GE)
Tel. 010.6481.1 - Fax 010.648.51333 E-mail: info@sviluppogenova.com
P. IVA. 03849501104
Legale Rappresentante: Sig. Pier Giulio Porcile

Progettisti Affini

Dott. Ing. Marco Madeghini

STUDIO GEOTECNICO ITALIANO s.r.l.
ingegneria geotecnica ingegneria sismica ingegneria strutturale e ambientale
Via Ripamonti, 89 - 20141 Milano
Tel. 02.700414 - Fax 02.70200119 - sgi@studiogeotecnico.it

IMPIANTI

SOCOTEC ITALIA S.r.l.
Via Ripamonti 89 - 20141 Milano
Tel. 02.5538.1 - Fax 02.5538.1400
Dott. Ing. Marco Madeghini

CONSULENTE PREVENZIONE INCENDI
Ing. Donato Silvirini
Via Aldo Moro, 4
70022 Altamura (BA)
tel 080 3115252 ing.donato@silvirini.it

PROGETTO EX-NOVO	DATA 25-07-2012	AGG.

1° TITLE: **SPORTELLO UNICO PER LE IMPRESE - CONFERENZA DEI SERVIZI**

2° Title: **AMPLIAMENTO IKEA GENOVA, VIA LUIGI PERINI 5-7**

3° Title: PROGETTO - PIANTA PIANO PRIMO E PIANO SECONDO

G	E	X	X	1	1	C	V	2	020	A	SCALE 1:200

File name, extension