

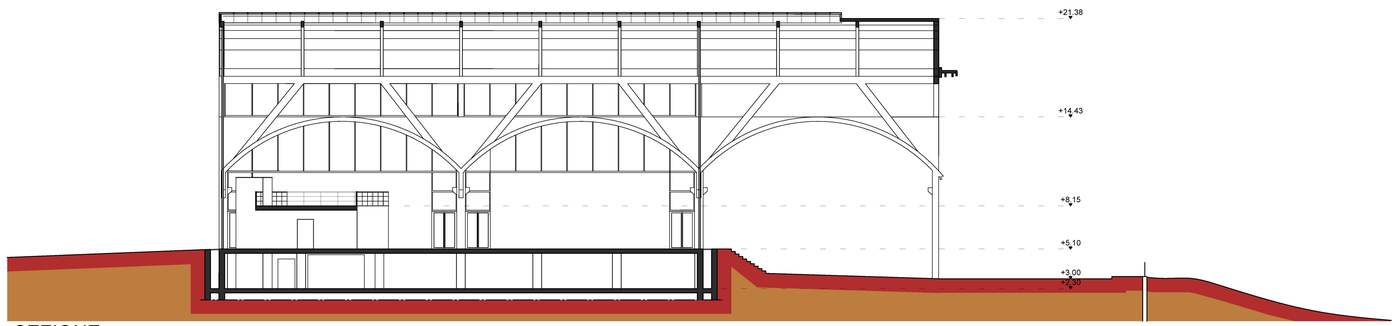



SEZIONE
scala 1:200

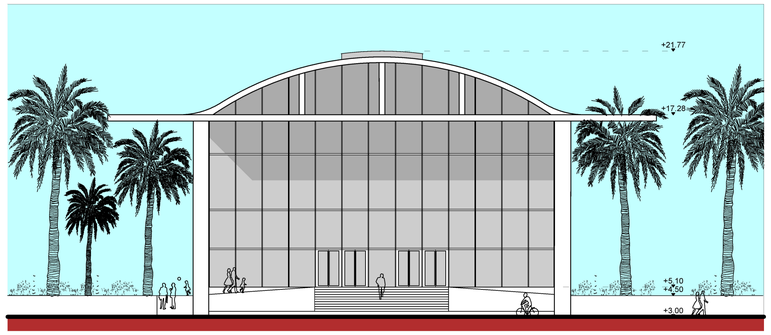


PROSPETTO SUD
scala 1:200

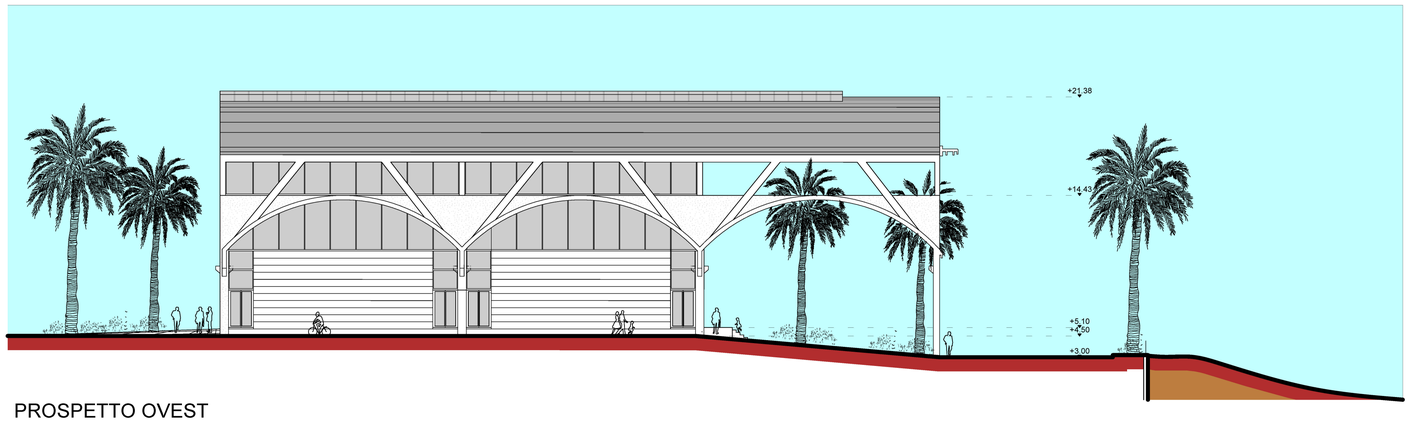


PROSPETTO OVEST
scala 1:200

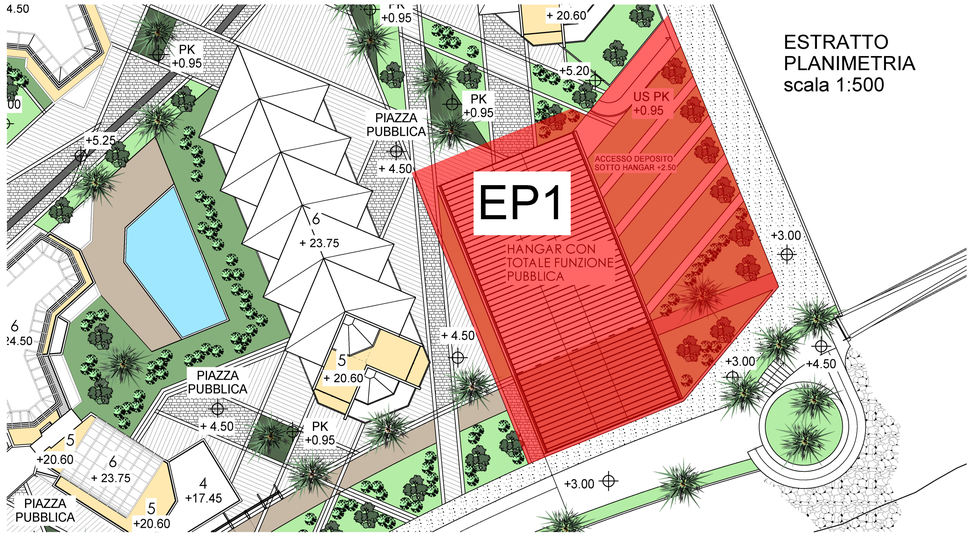


ESTRATTO
PLANIMETRIA
scala 1:500

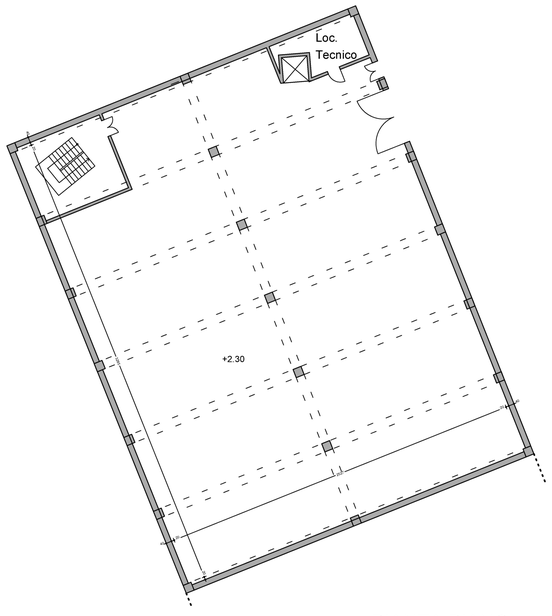

PIANTA PIANO
INTERRATO (+2.30)
scala 1:200

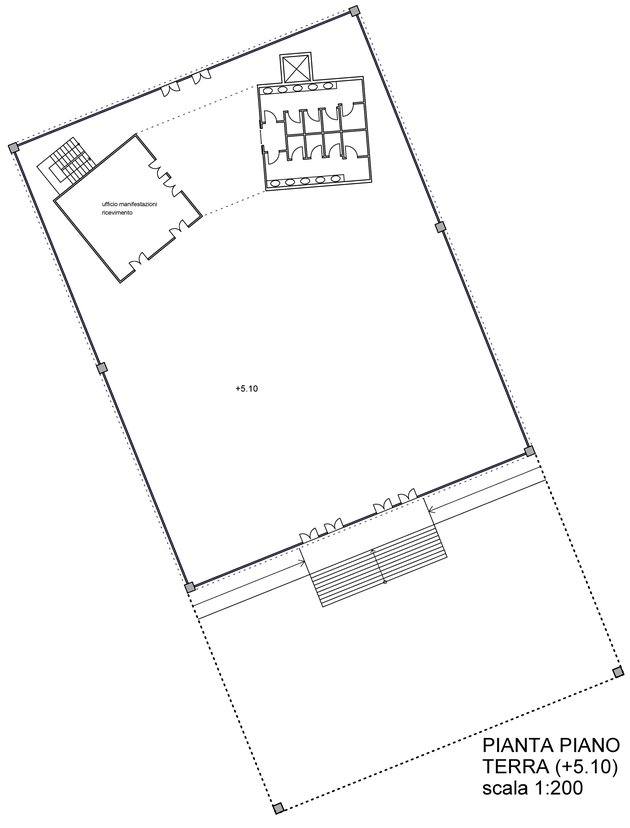


PIANTA PIANO
TERRA (+5.10)
scala 1:200

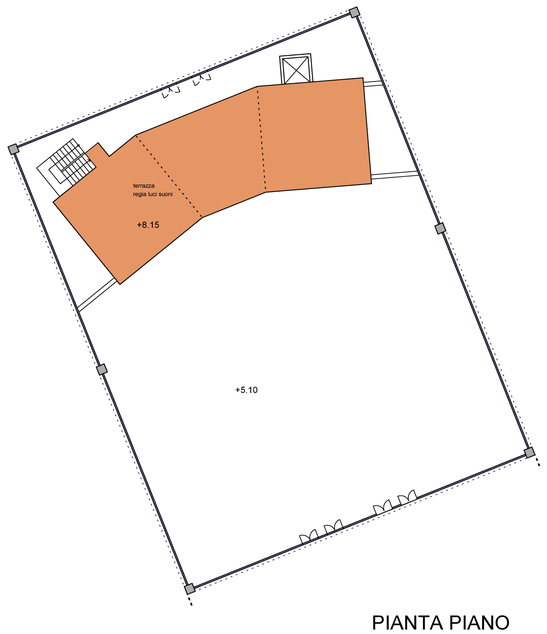

PIANTA PIANO
SOPPALCO (+8.15)
scala 1:200

COMUNE DI FINALE LIGURE

Provincia di Savona

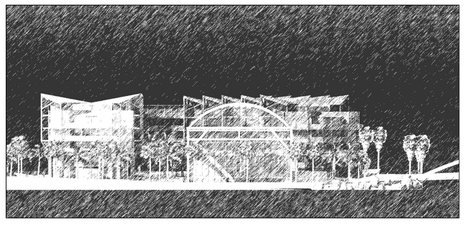

P.U.O. SUB DISTRETTO DI TRASFORMAZIONE DT1b
AREE PIAGGIO
VARIANTE

committente:

FINALMARE S.p.a.
Via Monte Asolone, 4 10141 - TORINO

oggetto

HANGAR PIAGGIO

tavola

1

progetto urbanistico - architettonico:

arch. Marcofilippo ALBORNO
piazza Eroi della Libertà 26
18012 Bordighera (IM)
tel. 0184 26 63 64 fa. 0184 26 63 63
e-mail: studioalborno@tiscali.it
archalb@libero.it

collaboratori:

arch. Stefano GANDOLFI
arch. Claudio LETIZIA
ing. Ezio MACALUSO

data
aprile 2013

scala 1:200

modifiche:

data	motivo	redatto	corretto	approvato
data	motivo			
data	motivo			
data	motivo			
data	motivo			