


Pianta piano interrato (-1)

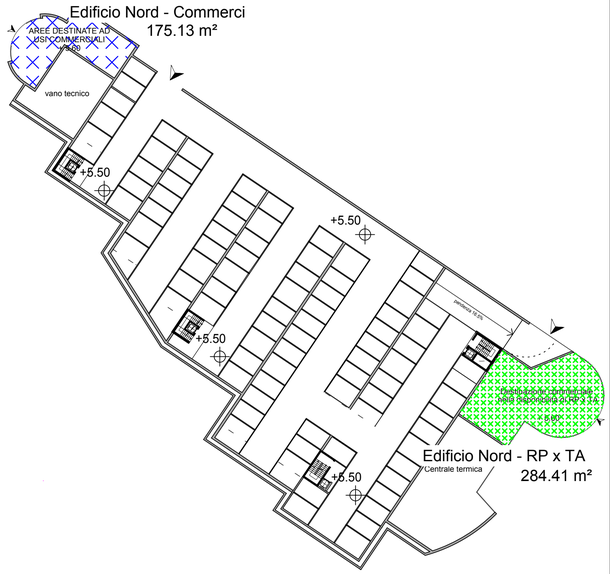

Pianta piano terra

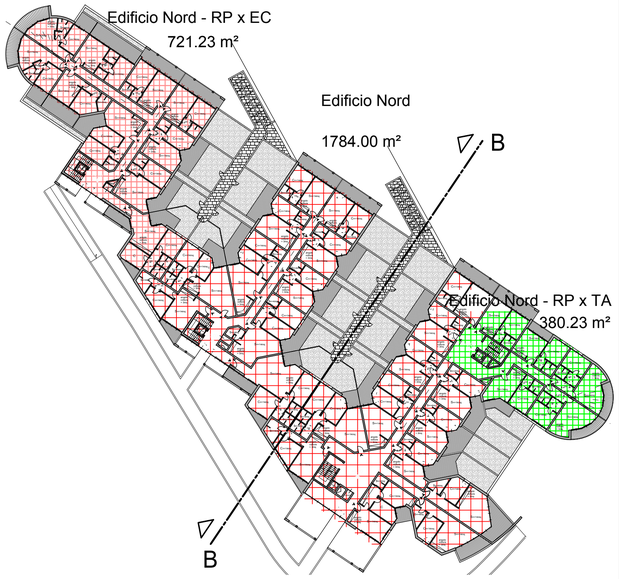

Pianta piano primo (tipo)

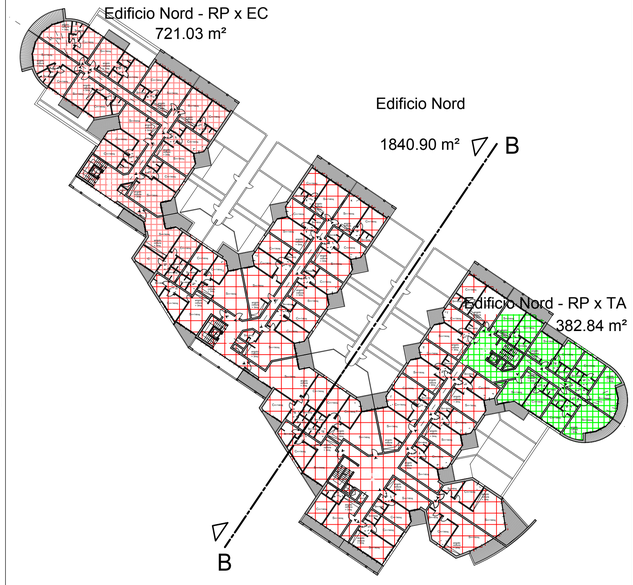

Pianta piano secondo (tipo)



Pianta piano terzo (tipo)

Pianta piano quarto (tipo)

Pianta piano quinto

SEZIONE B-B - fuori scala indicativa per le quote altimetriche

AREA COMMERCIALE (MSV) - piano terra

AREA NORD			
	sla	Altezza	Volume VPP
Commerci (MSV)	1.422,58 mq	5,00 m	7.112,90 mc

SEZIONE A-A - fuori scala indicativa per le quote altimetriche

Area Nord	Residenza			Resid. Edilizia Conv. (RP ec)		Resid. x Turistico Alb. (RP x TA)		Commercio		
	SLA	Altezza	Volume VPP	SLA	Volume VPP	SLA	Volume VPP	SLA	Altezza	Volume VPP
Piano interrato (-1)						284,41 mq	966,99 mc	175,13 mq	3,40 m	595,44 mc
Piano terra	1.784,00 mq	3,15 m	5.619,60 mc	721,03 mq	2.271,24 mc	380,23 mq	1.197,72 mc			
Piano primo	1.840,90 mq	3,15 m	5.798,84 mc	721,03 mq	2.271,24 mc	382,84 mq	1.205,95 mc			
Piano secondo	1.926,78 mq	3,15 m	6.069,36 mc	634,92 mq	2.000,00 mc	382,84 mq	1.205,95 mc			
Piano terzo	1.926,78 mq	3,15 m	6.069,36 mc	634,92 mq	2.000,00 mc	382,84 mq	1.205,95 mc			
Piano quarto	1.926,78 mq	3,15 m	6.069,36 mc	634,92 mq	2.000,00 mc	382,84 mq	1.205,95 mc			
Piano quinto	1.842,91 mq	3,15 m	5.805,17 mc							
	11.248,15 mq		35.431,67 mc	3.346,82 mq	10.542,48 mc	2.196,00 mq	6.988,50 mc	459,54 mq		1.562,44 mc

Legenda

- Locali a destinazione residenziale
- di cui: Residenza per Edilizia Convenzionata (RP x EC)
- Residenza per destinazione Turistico Alberghiero (RP x TA)
- Locali commerciali nelle disponibilità delle RP x TA
- Locali a destinazione commerciale
- Locali a destinazione alberghiera
- Commerci Nord - MSV

AREA NORD			
Riepilogo	SLA		Volume VPP
Residenza	16.506,56 mq		51.995,66 mc
di cui RP ec	3.346,82 mq		10.542,48 mc
e RP x TA	2.196,00 mq		6.988,50 mc
Commerci	459,54 mq		1.562,44 mc
Commerci MSV	1.422,58 mq		7.112,90 mc

COMUNE DI FINALE LIGURE

Provincia di Savona



P.U.O. SUB DISTRETTO DI TRASFORMAZIONE DT1b
AREE PIAGGIO
VARIANTE

committente:
FINALMARE S.p.a.
Via Monte Asolone, 4 - 10141 - TORINO

oggetto
Area Nord
CALCOLO VOLUMETRIE

tavola
11

progetto urbanistico - architettonico:
arch. Marcofilippo ALBORNO
piazza Eroi della Libertà 26
18012 Bordighera (IM)
tel. 0184 26 63 64 fa. 0184 26 63 43
e-mail: studioalborno@tiscali.it
archalb@libero.it

collaboratori:
arch. Stefano GANDOLFI
arch. Claudio LETIZIA
ing. Ezio MACALUSO

data
aprile 2013

scala
1:500

modifiche:

data	motivo	redatto	corretto	approvato
data	motivo			
data	motivo			
data	motivo			
data	motivo			