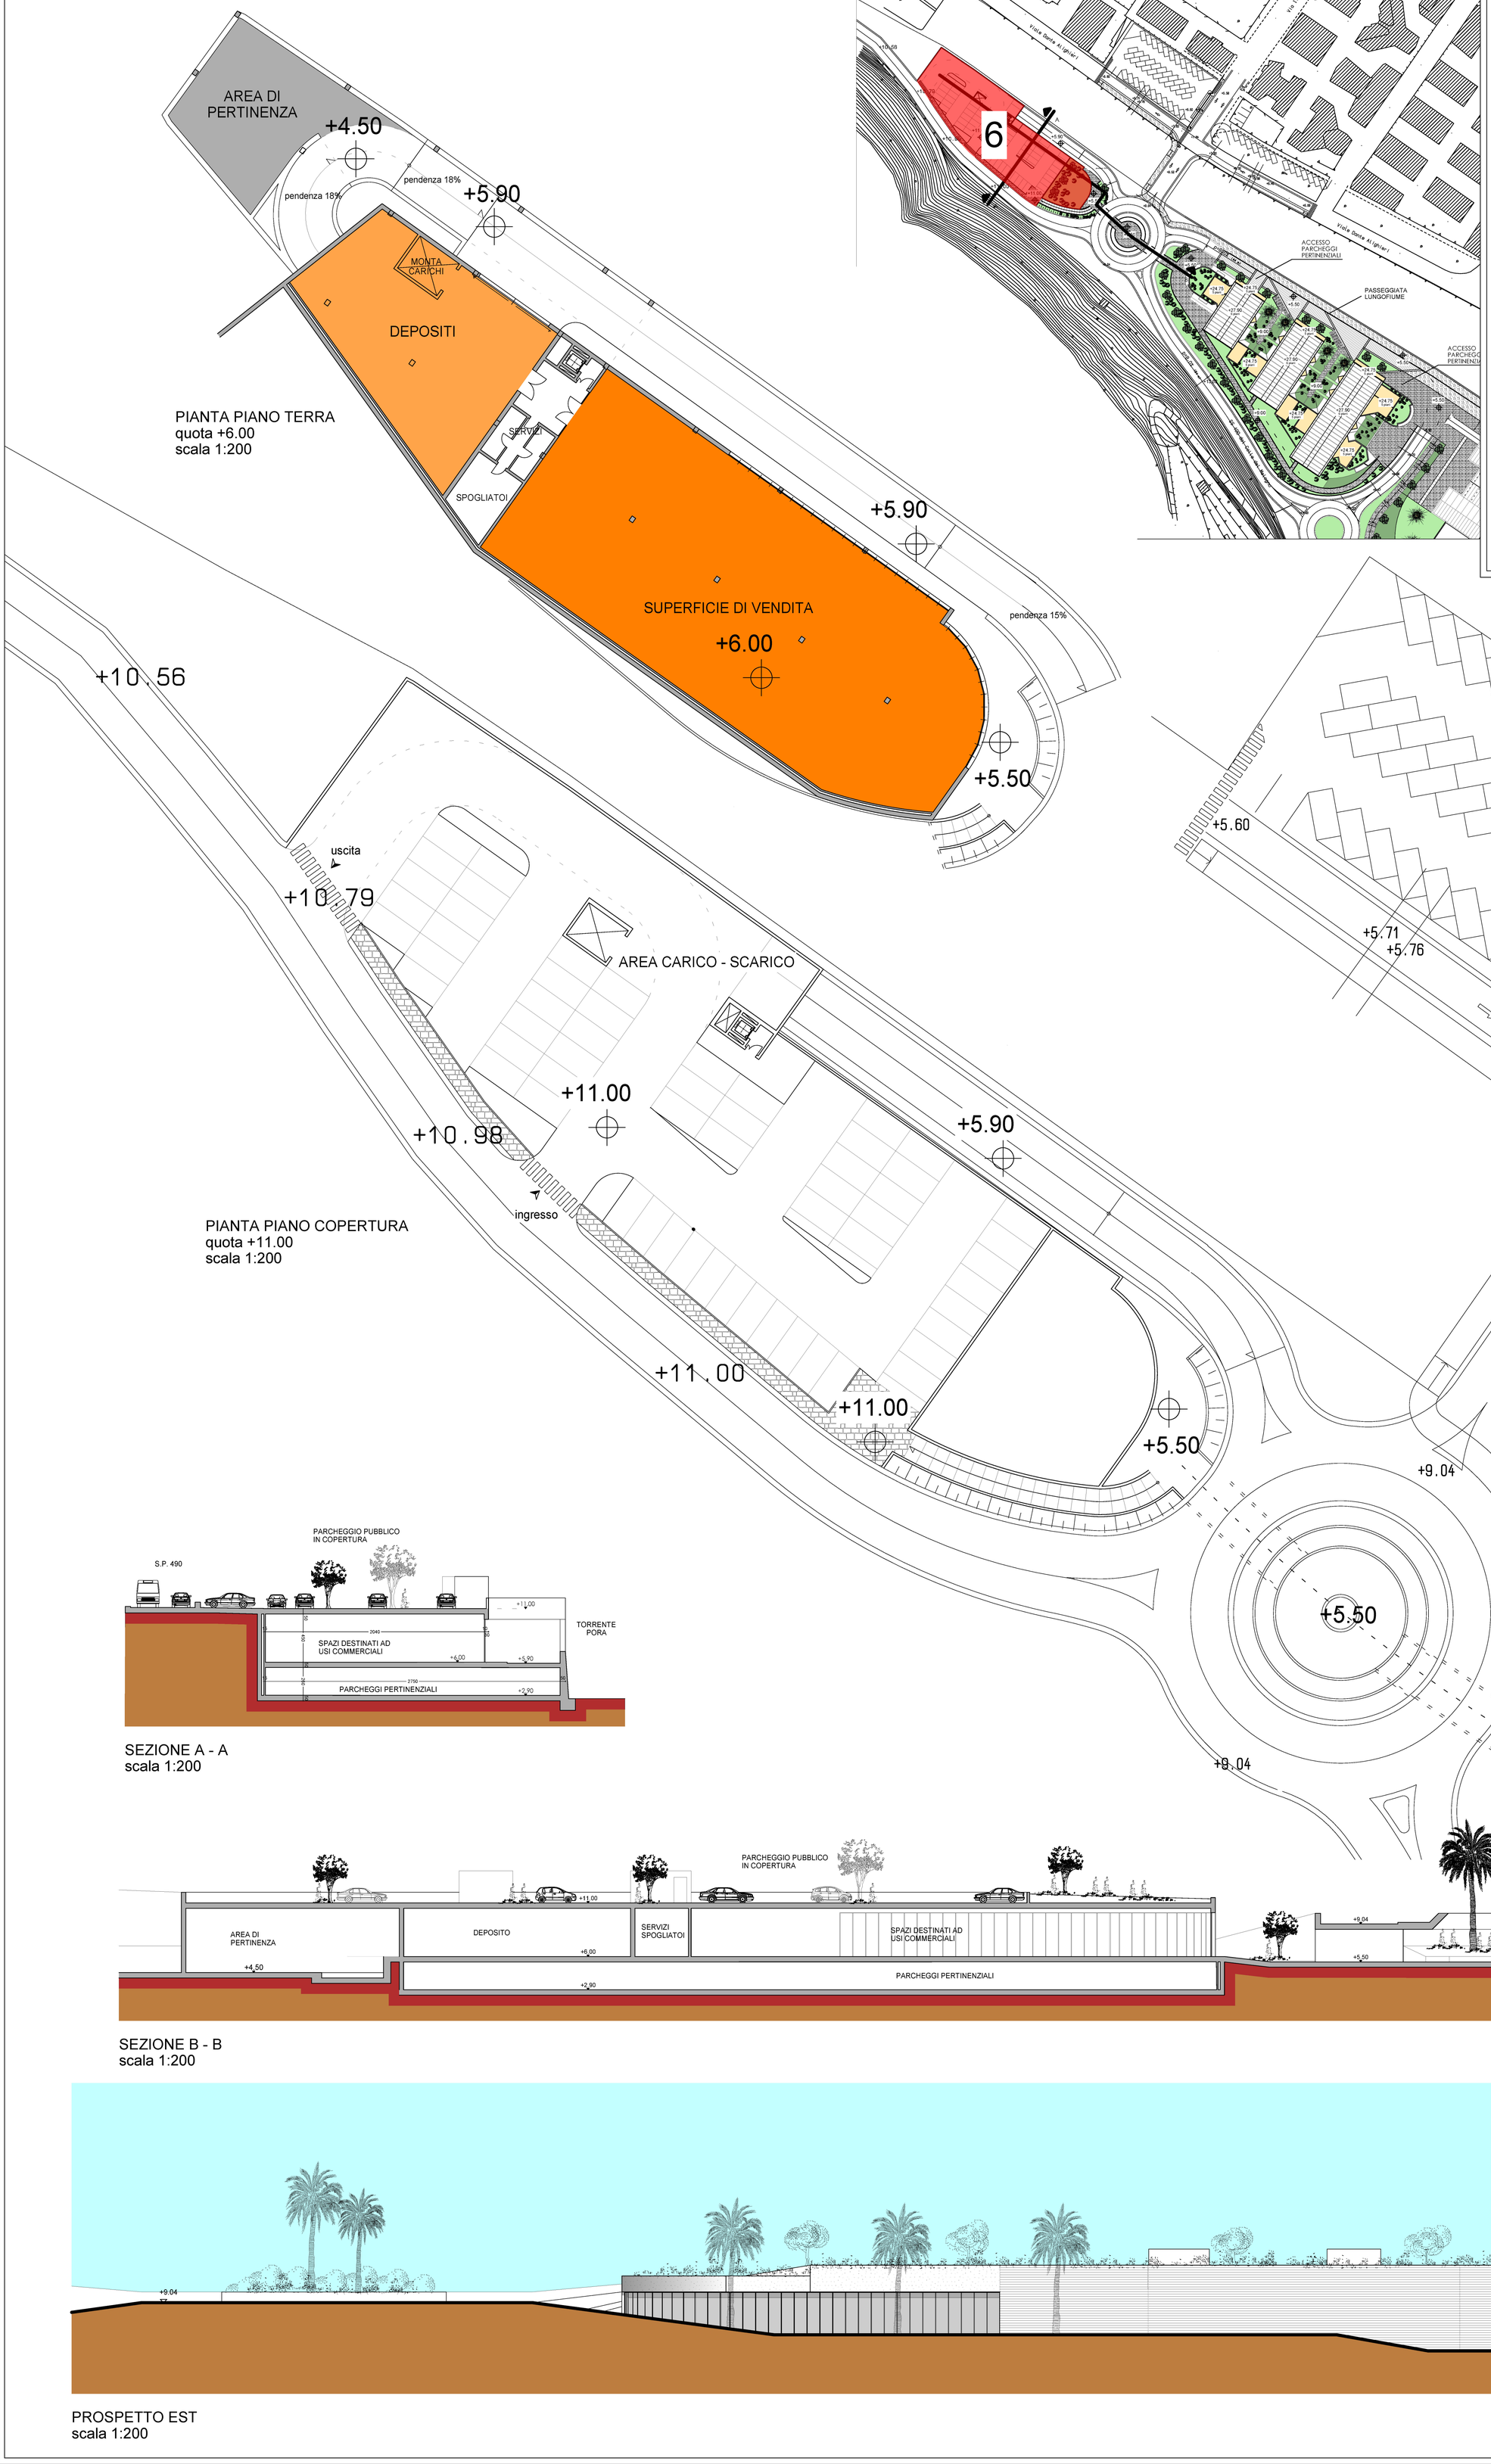


PIANTA PIANO TERRA
quota +6.00
scala 1:200

PIANTA PIANO COPERTURA
quota +11.00
scala 1:200

SEZIONE A - A
scala 1:200

SEZIONE B - B
scala 1:200

PROSPETTO EST
scala 1:200

COMUNE DI FINALE LIGURE
Provincia di Savona



P.U.O. SUB DISTRETTO DI TRASFORMAZIONE DT1b
AREE PIAGGIO
VARIANTE

committente:
FINALMARE S.p.a.
Via Monte Asolone, 4 10141 - TORINO

oggetto
SESTIERE 6
PIANTE, SEZIONI E PROSPETTO

tavola
40

progetto urbanistico - architettonico:
arch. Marcofilippo ALBORNO
piazza Eroi della Libertà 26
18012 Bordighera (IM)
tel. 0184 26 63 64 fa 0184 26 63 43
e-mail: studioalborno@iscali.it
archalb@libero.it

collaboratori:
arch. Stefano GANDOLFI
arch. Claudio LETIZIA
ing. Ezio MACALUSO

data
aprile 2013

scala
1:200

modifiche:

data	motivo	redatto	corretto	approvato
data	motivo			
data	motivo			
data	motivo			
data	motivo			
data	motivo			