


Pianta piano interrato (-1)

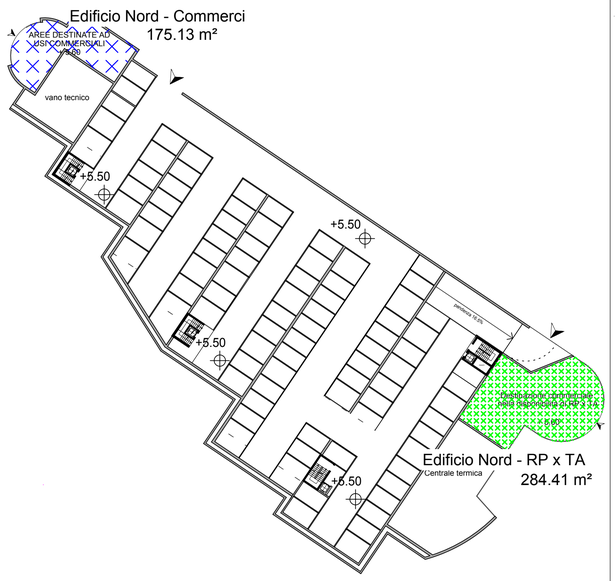


Pianta piano terra

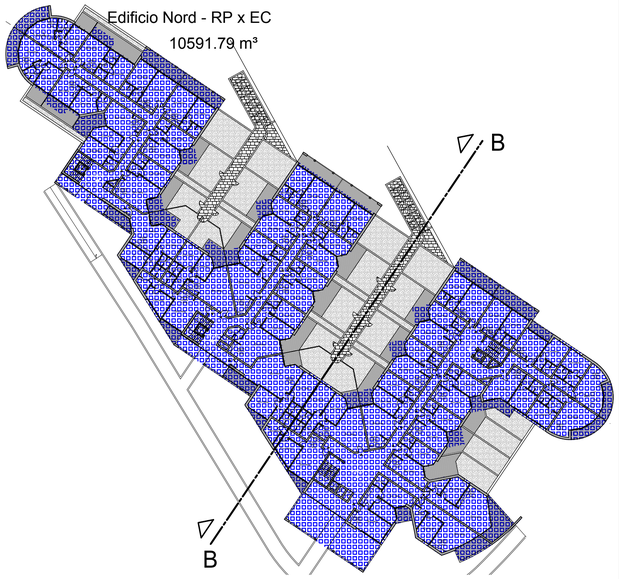


Pianta piano primo (tipo)

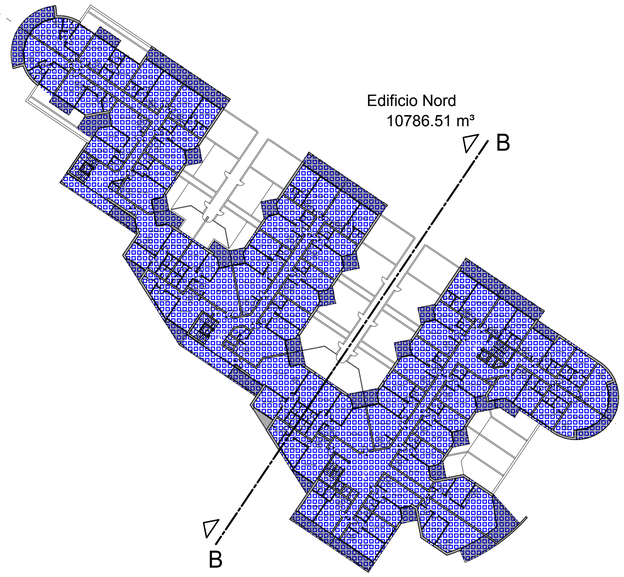


Pianta piano secondo (tipo)

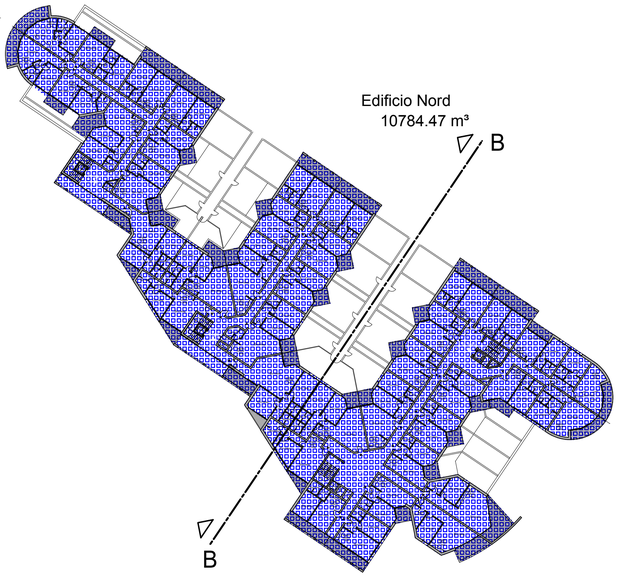


Pianta piano terzo (tipo)

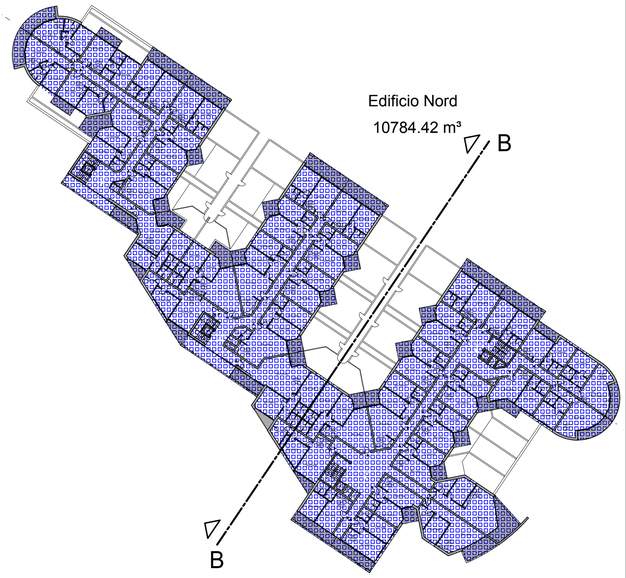


Pianta piano quarto (tipo)

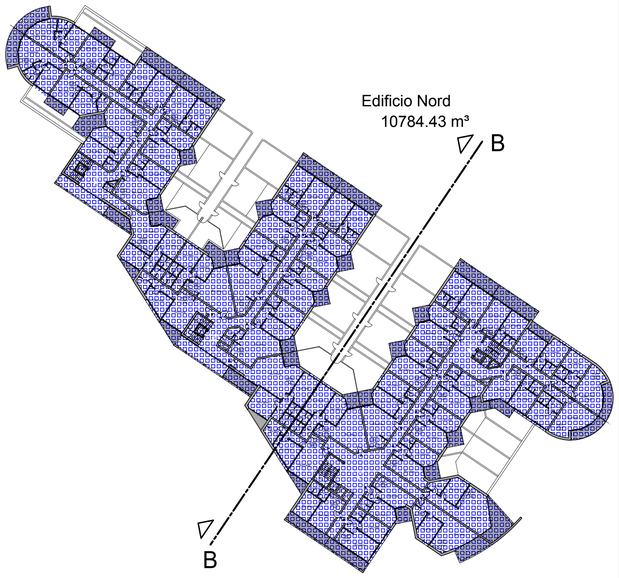

Pianta piano quinto

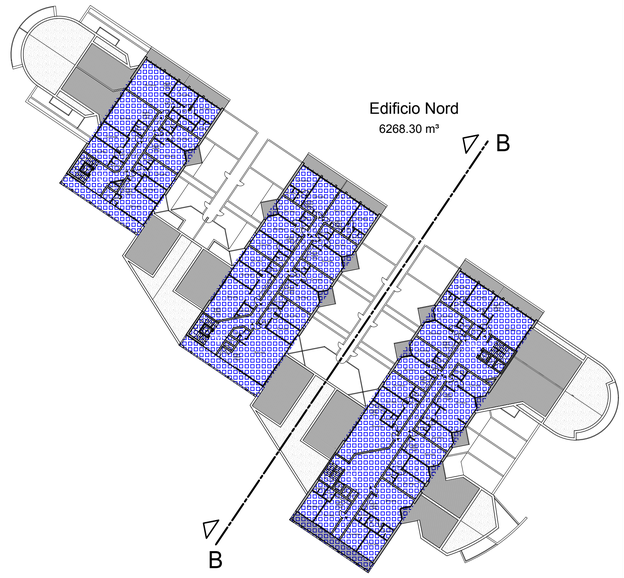

AREA COMMERCIALE (MSV) - piano terra

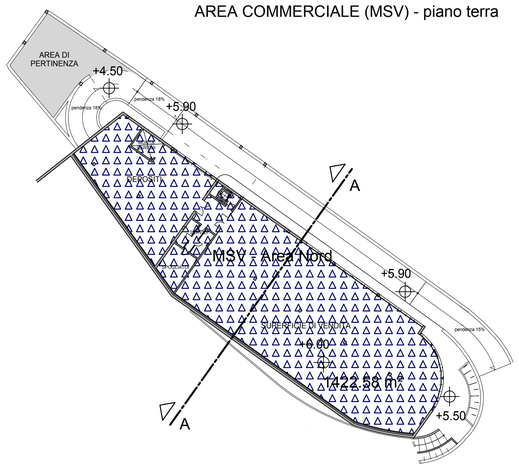

Verifica Incidenza volumetrica RV

area NORD	Volume VPP
msv	7.112,90 mc
commercio nord	1.562,44 mc
piano terra	10.591,79 mc
piano primo	10.786,51 mc
piano secondo	10.784,43 mc
piano terzo	10.784,43 mc
piano quarto	10.784,43 mc
piano quinto	10.784,43 mc
piani superiori (>P5)	
	73.191,36 mc

COMUNE DI FINALE LIGURE

Provincia di Savona



P.U.O. SUB DISTRETTO DI TRASFORMAZIONE DT1b
AREE PIAGGIO
VARIANTE

committente:

FINALMARE S.p.a.
Via Monte Asolone, 4 - 10141 - TORINO

oggetto

Area Nord
VERIFICA RV

tavola

all 1a
NTA

progetto urbanistico - architettonico:
arch. Marcofilippo ALBORNO
piazza Eroi della Libertà 26
18012 Bordighera (IM)
tel. 0184 26 63 64 fa. 0184 26 63 63
e-mail: studioalborno@tiscali.it
archalb@libero.it

collaboratori:
arch. Stefano GANDOLFI
arch. Claudio LETIZIA
ing. Ezio MACALUSO

data aprile 2013

scala 1:500

modifiche:

data	motivo	redatto	corretto	approvato
maggio 2013	integrazione			
data	motivo			
data	motivo			
data	motivo			
data	motivo			