


PIANTA PIANO TERRA (+4.50)
scala 1:200




PIANTA PIANO PRIMO (+8.00)
scala 1:200

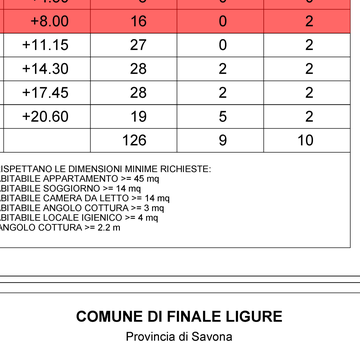

	QUOTA	B.LOCALI	T.LOCALI	Q.LOCALI
PIANO TERRA	+4.50	8	0	0
PIANO PRIMO	+8.00	16	0	2
PIANO SECONDO	+11.15	27	0	2
PIANO TERZO	+14.30	28	2	2
PIANO QUARTO	+17.45	28	2	2
PIANO QUINTO	+20.60	19	5	2
TOTALE APT.		126	9	10

NOTA: GLI APPARTAMENTI RISPETTANO LE DIMENSIONI MINIME RICHIESTE:
- SUPERFICIE UTILE ABITABILE APPARTAMENTO >= 45 mq
- SUPERFICIE UTILE ABITABILE SOGGIORNO >= 14 mq
- SUPERFICIE UTILE ABITABILE CAMERA DA LETTO >= 14 mq
- SUPERFICIE UTILE ABITABILE ANGOLO COTTURA >= 3 mq
- SUPERFICIE UTILE ABITABILE LOCALE IGIENICO >= 4 mq
- APERTURA MINIMA ANGOLO COTTURA >= 2.2 m

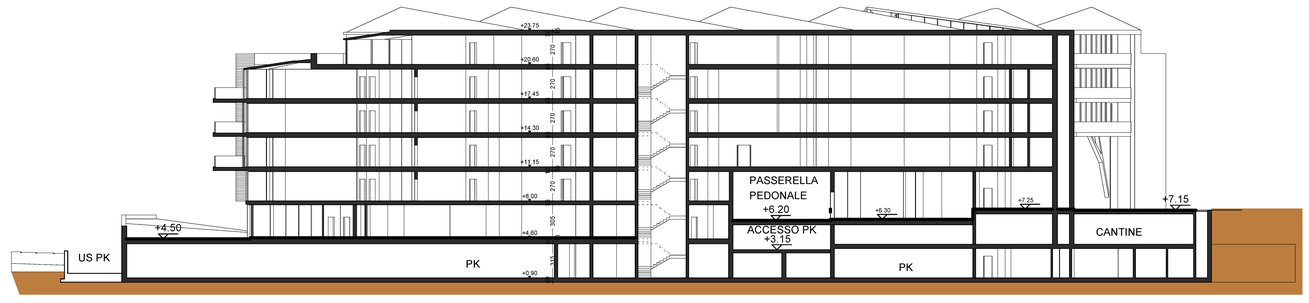

SEZIONE A - A
1:200

COMUNE DI FINALE LIGURE
Provincia di Savona



P.U.O. SUB DISTRETTO DI TRASFORMAZIONE DT1b
AREE PIAGGIO
VARIANTE

committente:
FINALMARE S.p.a.
Via Monte Asolone, 4 10141 - TORINO

oggetto
SESTIERE 1
PIANTE PT P1
SEZIONE

tavola
28

progetto urbanistico - architettonico:
arch. Marcofilippo ALBORNO
piazza Enzi della Libertà 26
19012 Bordighera (IM)
tel. 0184 26 03 54 fa. 0184 26 03 54
e-mail. studioalborno@tiscali.it
archalb@libero.it

collaboratori:
arch. Stefano GANDOLFI
arch. Claudio LETIZIA
ing. Ezio MACALUSO

data
aprile 2013

scala
1:200

modifiche:

data	motivo	redatto	corretto	approvato
maggio 2013	cambio numerazione			