



PIANTA PIANO TERRA
QUOTE (+4.60 +5.25)
scala 1:200

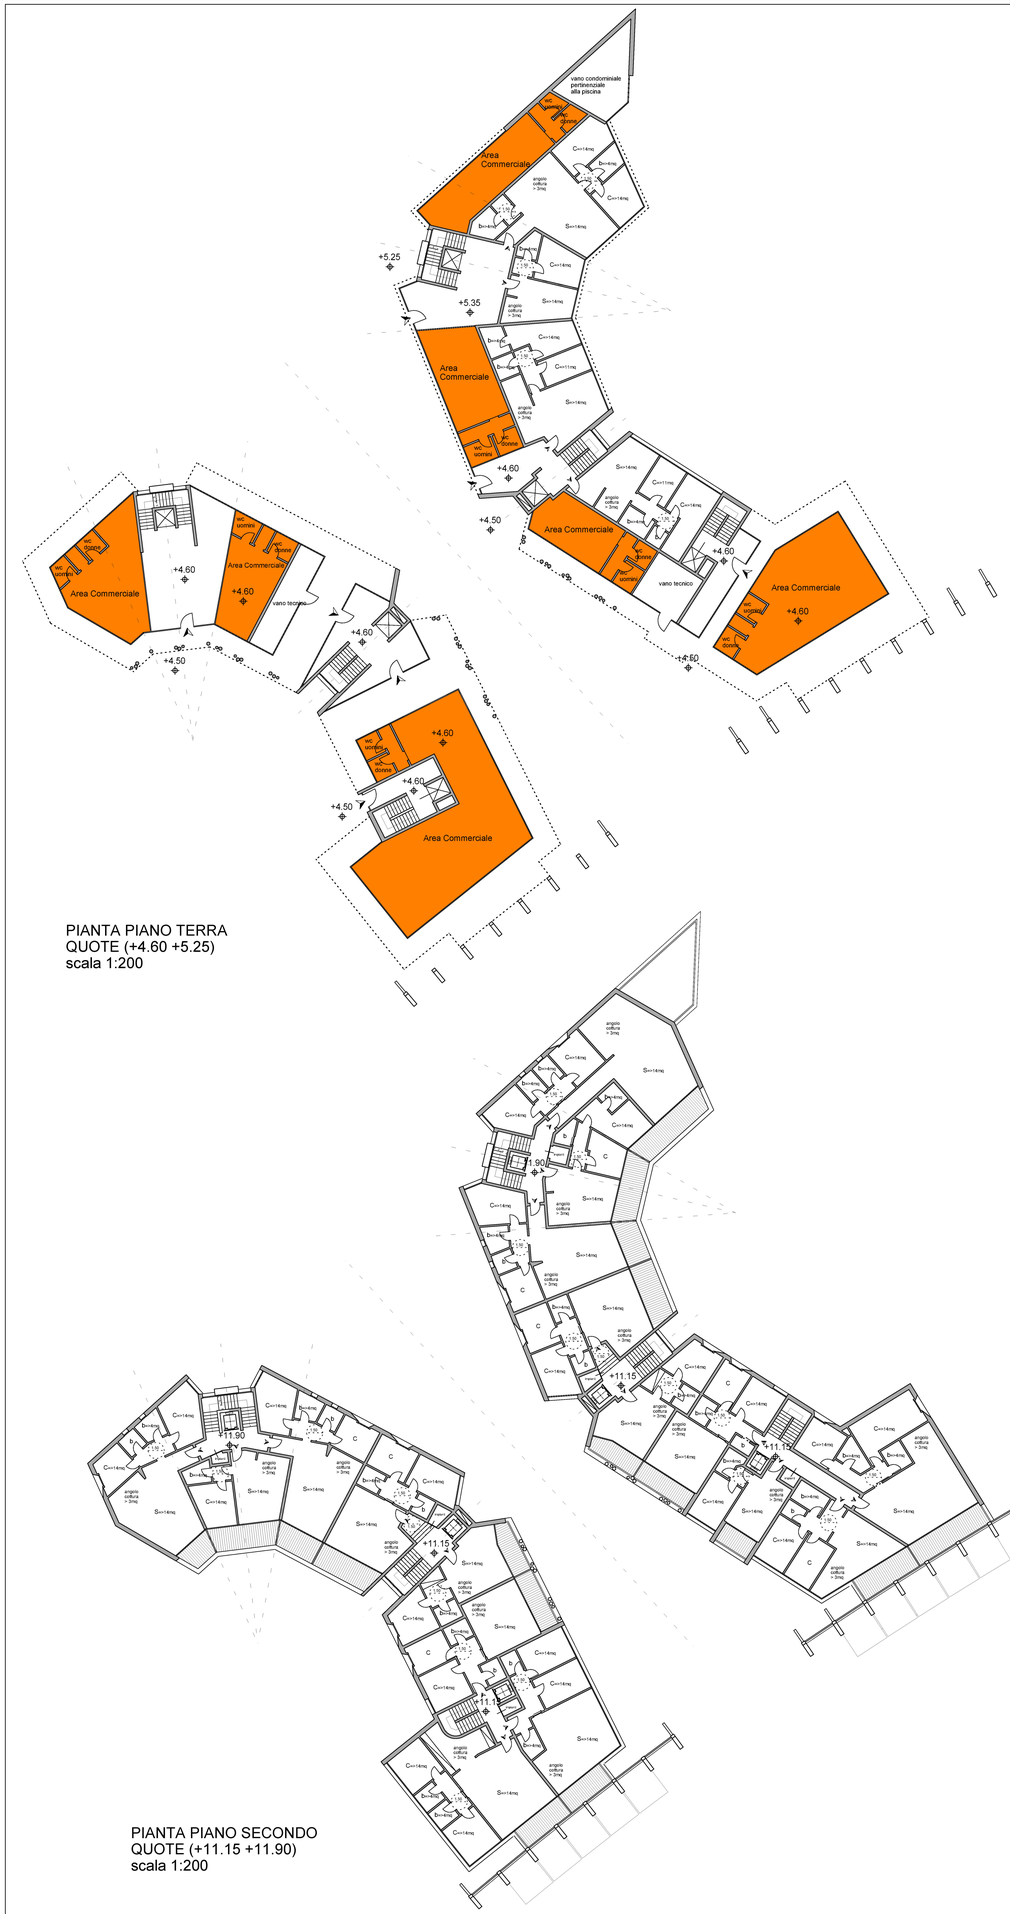

PIANTA PIANO PRIMO
QUOTE (+8.00 +8.75)
scala 1:200

PIANTA PIANO SECONDO
QUOTE (+11.15 +11.90)
scala 1:200

PIANTA PIANO TERZO
QUOTE (+14.30 +15.05)
scala 1:200

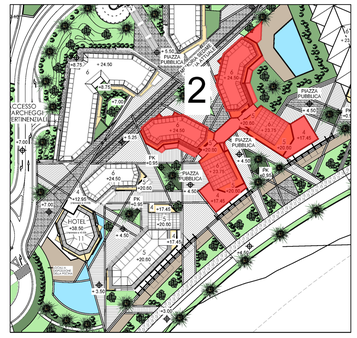

	QUOTA	B.LOCALI	T.LOCALI	Q.LOCALI
PIANO TERRA	-	1	3	0
PIANO PRIMO	-	4	13	0
PIANO SECONDO	-	4	13	0
PIANO TERZO	-	4	13	0
PIANO QUARTO	-	3	7	2
PIANO QUINTO	-	0	5	3
TOTALE APT.	-	16	54	5

NOTA: GLI APPARTAMENTI RISPETTANO LE DIMENSIONI MINIME RICHIESTE:
- SUPERFICIE UTILE ABITABILE APPARTAMENTO >= 45 mq
- SUPERFICIE UTILE ABITABILE SOGGIORNO >= 14 mq
- SUPERFICIE UTILE ABITABILE CAMERA DA LETTO >= 14 mq
- SUPERFICIE UTILE ABITABILE ANGOLO COTTURA >= 3 mq
- SUPERFICIE UTILE ABITABILE LOCALE IGIENICO >= 4 mq
- APERTURA MINIMA ANGOLO COTTURA >= 2.2 m

COMUNE DI FINALE LIGURE
Provincia di Savona



P.U.O. SUB DISTRETTO DI TRASFORMAZIONE DT1b
AREE PIAGGIO
VARIANTE

committente:
FINALMARE S.p.a.
Via Monte Asolone, 4 10141 - TORINO

oggetto
SESTIERE 2
PIANTE
PT P1 P2 P3

tavola
31

progetto urbanistico - architettonico:
arch. Marcofilippo ALBORNO
piazza Eroi della Libertà 26
18012 Bordighera (IM)
tel. 0184 26 63 64 fa. 0184 26 63 64
e-mail: studioalborno@tiscali.it
archalb@libero.it

collaboratori:
arch. Stefano GANDOLFI
arch. Claudio LETIZIA
ing. Ezio MACALUSO

data
aprile 2013

scala
1:200

modifiche

data	motivo	redatto	corretto	approvato
maggio 2013	cambio numerazione			