


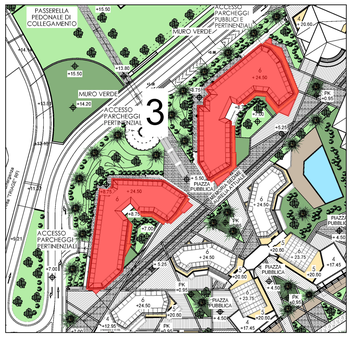


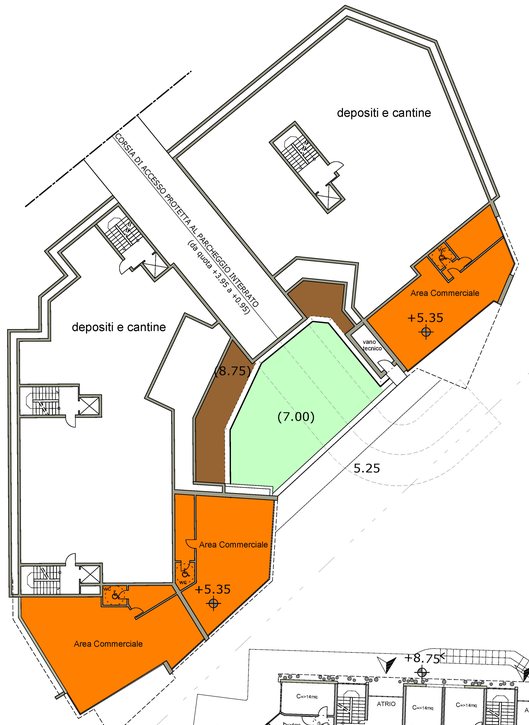


EDIFICIO 1 - 2
PIANTA PIANO TERRA
quota +5.35
scala 1:200

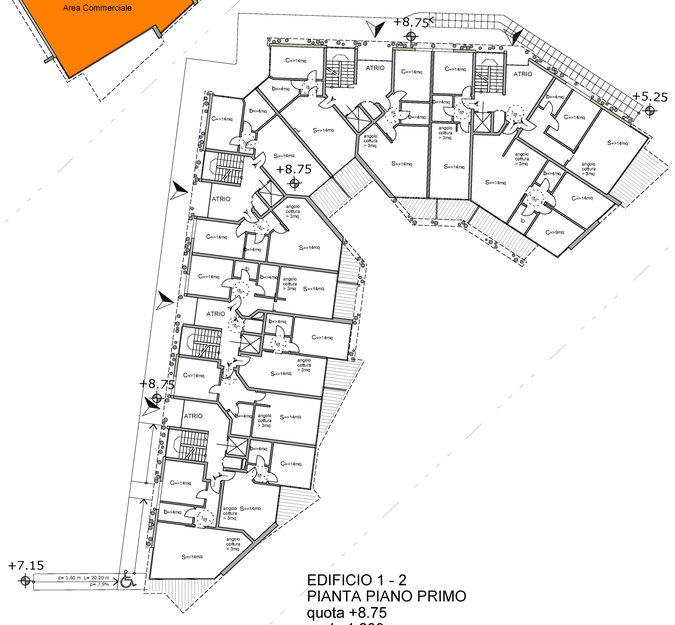

EDIFICIO 1 - 2
PIANTA PIANO PRIMO
quota +8.75
scala 1:200

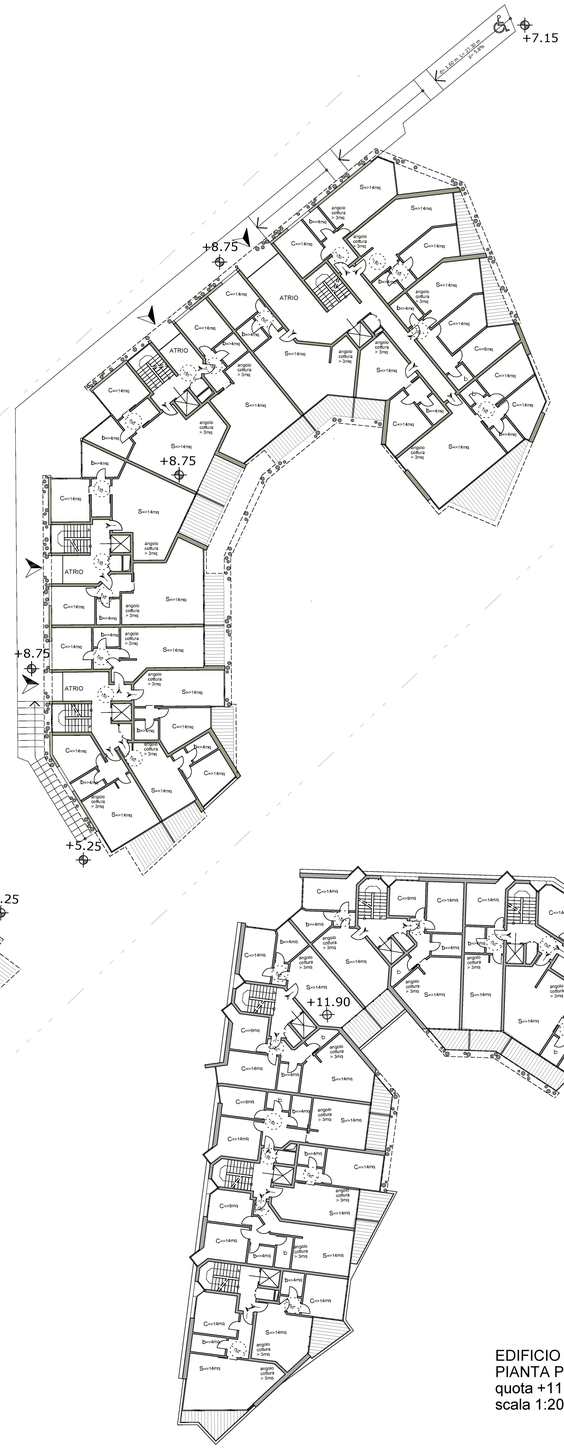


EDIFICIO 1 - 2
PIANTA PIANO SECONDO
quota +11.90
scala 1:200

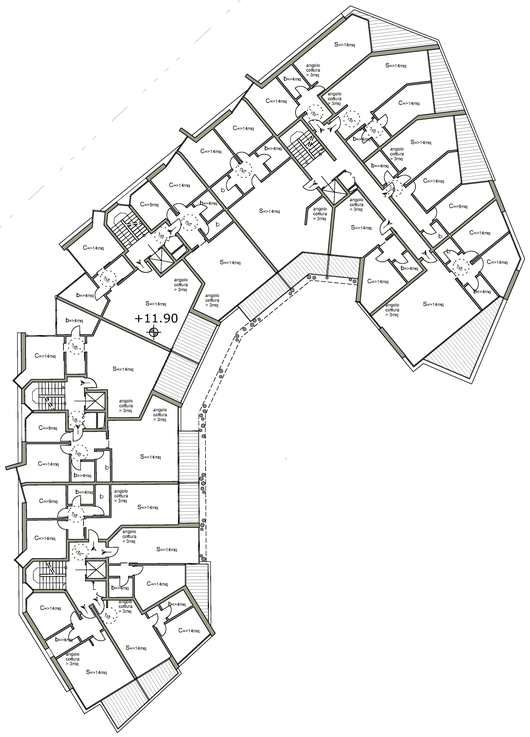

	QUOTA	B.LOCALI	T.LOCALI
PIANO TERRA	+5.25	0	0
PIANO PRIMO	+8.75	22	4
PIANO SECONDO	+11.90	14	12
PIANO TERZO	+15.05	14	12
PIANO QUARTO	+18.20	14	12
PIANO QUINTO	+21.35	12	12
TOTALE APT.		76	52

NOTA: GLI APPARTAMENTI RISPETTANO LE DIMENSIONI MINIME RICHIESTE:
- SUPERFICIE UTILE ABITABILE APPARTAMENTO >= 45 mq
- SUPERFICIE UTILE ABITABILE SOGGIORNO >= 14 mq
- SUPERFICIE UTILE ABITABILE CAMERA DA LETTO >= 14 mq
- SUPERFICIE UTILE ABITABILE ANGOLO COTTURA >= 3 mq
- SUPERFICIE UTILE ABITABILE LOCALE IGIENICO >= 4 mq
- APERTURA MINIMA ANGOLO COTTURA >= 2.2 m

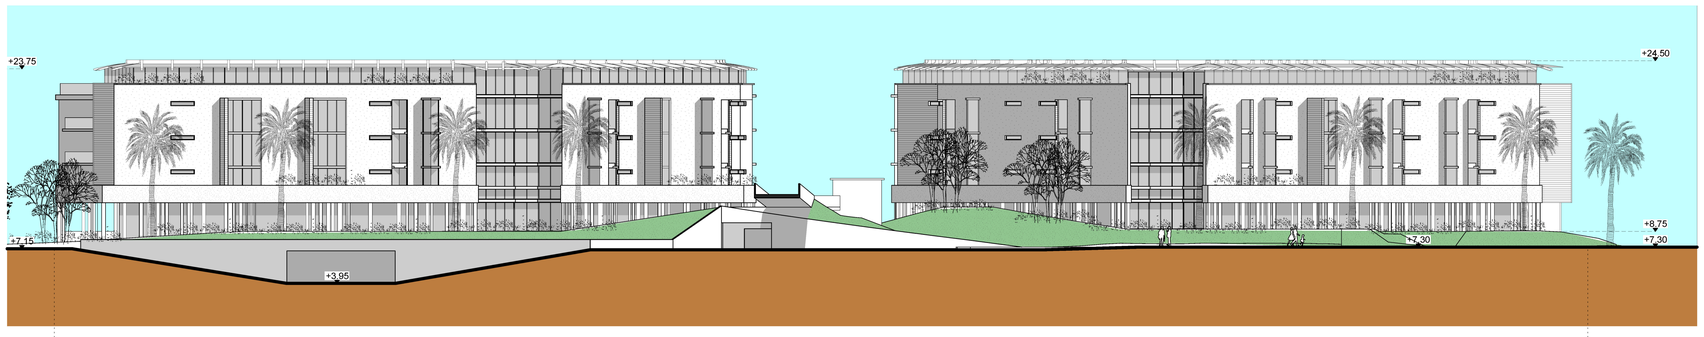

SESTIERE 3

EDIFICIO 1 - 2
PROSPETTO NORD
scala 1:200

COMUNE DI FINALE LIGURE

Provincia di Savona



P.U.O. SUB DISTRETTO DI TRASFORMAZIONE DT1b
AREE PIAGGIO
VARIANTE

committente:
FINALMARE S.p.a.
Via Monte Asolone, 4 10141 - TORINO

oggetto: SESTIERE 3
PIANTE PT P1 P2
PROSPETTO

tavola: 33

progetto urbanistico - architettonico:
arch. Marcofilippo ALBORNO
piazza Erio della Libertà 29
18012 Bordighera (IM)
tel. 0184 26 53 84 fa. 0184 26 53 84
e-mail: studioalborno@tiscali.it
archalb@libero.it

collaboratori:
arch. Stefano GANDOLFI
arch. Claudio LETIZIA
ing. Ezio MACALUSO

data: aprile 2013
scala: 1:200

modifiche				
data maggio 2013	motivo cambio numerazione	redatto	corretto	approvato
data	motivo			
data	motivo			
data	motivo			
data	motivo			