
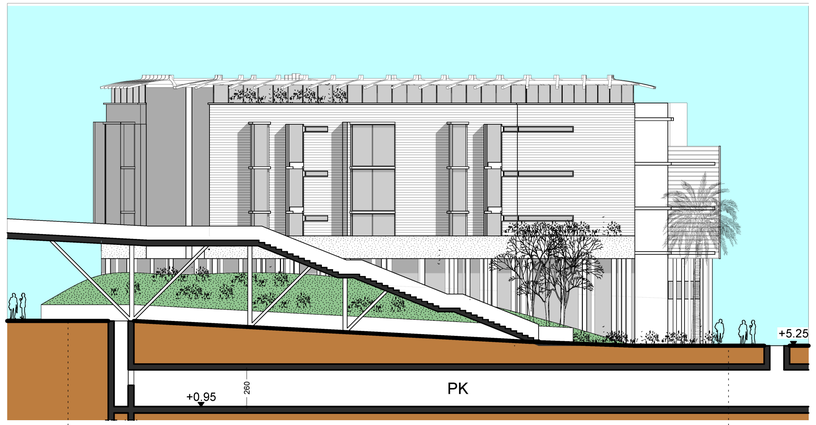


SESTIERE 3

	QUOTA	B.LOCALI	T.LOCALI
PIANO TERRA	+5.25	0	0
PIANO PRIMO	+8.75	22	4
PIANO SECONDO	+11.90	14	12
PIANO TERZO	+15.05	14	12
PIANO QUARTO	+18.20	14	12
PIANO QUINTO	+21.35	12	12
TOTALE APT.		76	52

NOTA: GLI APPARTAMENTI RISPETTANO LE DIMENSIONI MINIME RICHIESTE:
- SUPERFICIE UTILE ABITABILE APPARTAMENTO >= 45 mq
- SUPERFICIE UTILE ABITABILE SOGGIORNO >= 14 mq
- SUPERFICIE UTILE ABITABILE CAMERA DA LETTO >= 14 mq
- SUPERFICIE UTILE ABITABILE ANGOLO COTTURA >= 3 mq
- SUPERFICIE UTILE ABITABILE LOCALE IGIENICO >= 4 mq
- APERTURA MINIMA ANGOLO COTTURA >= 2.2 m

EDIFICIO 2
PROSPETTO OVEST
scala 1:200

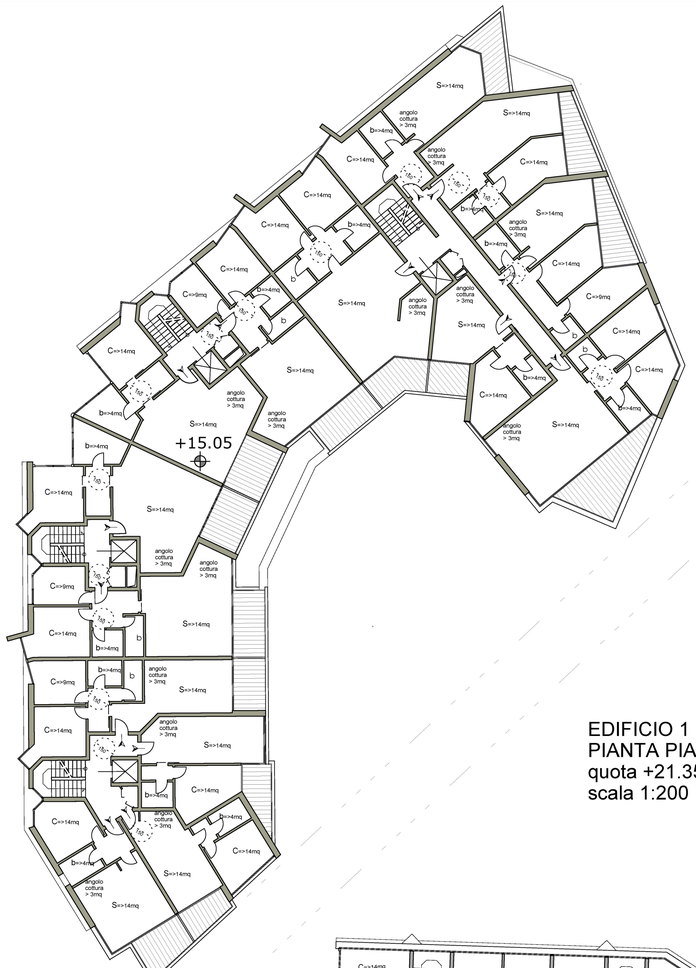

EDIFICIO 1 - 2
PIANTA PIANO QUINTO
quota +21.35
scala 1:200





EDIFICIO 1 - 2
PIANTA PIANO TERZO E QUARTO
quota +15.05, +18.20
scala 1:200



COMUNE DI FINALE LIGURE

Provincia di Savona



P.U.O. SUB DISTRETTO DI TRASFORMAZIONE DT1b
AREE PIAGGIO
VARIANTE

committente:

FINALMARE S.p.a.
Via Monte Asolone, 4 10141 - TORINO

oggetto

SESTIERE 3
PIANTE P3 P4 P5
PROSPETTO

tavola

34

progetto urbanistico - architettonico:

arch. Marcofilippo ALBORNO
piazza Eroi della Libertà 26
18012 Bordighera (IM)
tel. 0184 26 63 64 fa. 0184 26 63 63
e-mail: studioalborno@tiscali.it
archalb@libero.it

collaboratori:

arch. Stefano GANDOLFI
arch. Claudio LETIZIA
ing. Ezio MACALUSO

data aprile 2013

scala 1:200

modifiche:

data	motivo	redatto	corretto	approvato
maggio 2013	cambio numerazione			
data	motivo			
data	motivo			
data	motivo			
data	motivo			