




PIANTA PIANO TERZO
quote (+13.30, +14.30, +15.05)
scala 1:200

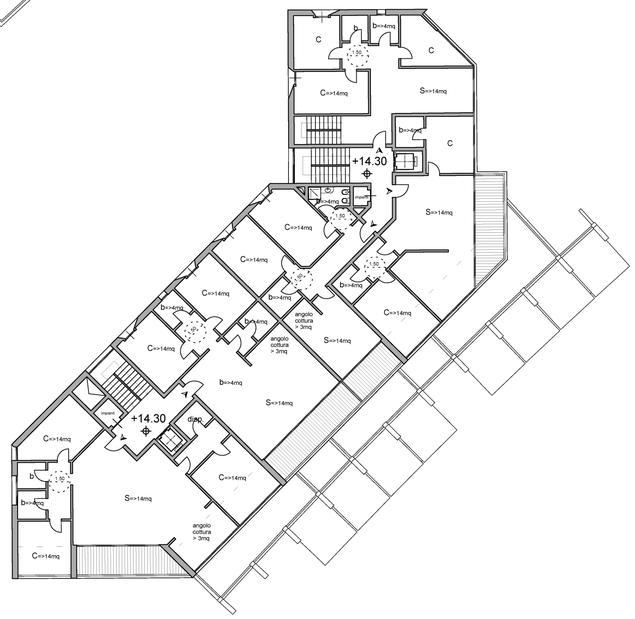







PIANTA PIANO QUARTO
quote (+16.45, +17.45, +18.20)
scala 1:200

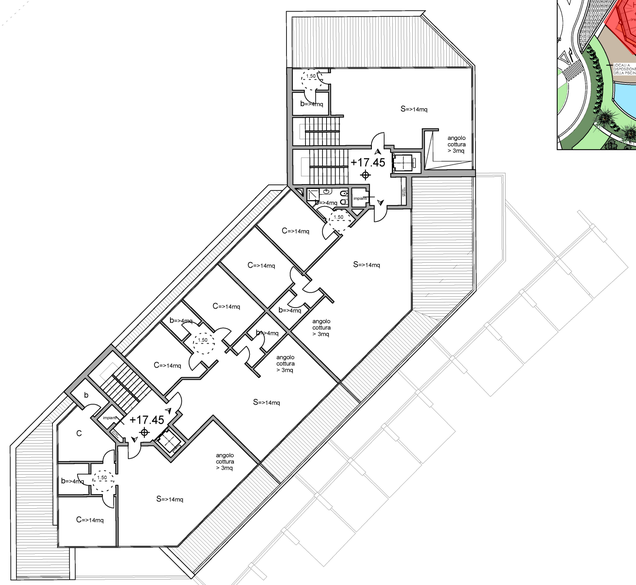

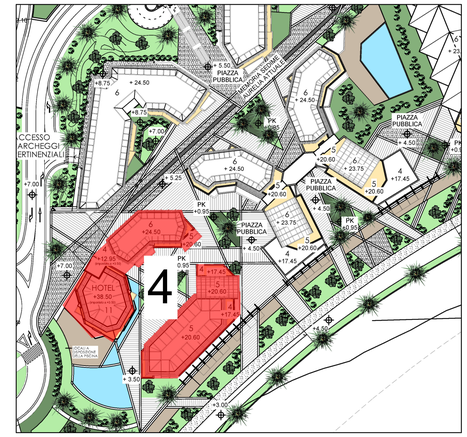




| | QUOTA | B.LOCALI | T.LOCALI | Q.LOCALI | CAMERE |
|---|---|---|---|---|---|
| PIANO TERRA | - | 0 | 0 | 0 | 0 |
| PIANO PRIMO | - | 2 | 7 | 0 | 9 |
| PIANO SECONDO | - | 2 | 6 | 1 | 8 |
| PIANO TERZO | - | 1 | 4 | 3 | 8 |
| PIANO QUARTO | - | 2 | 4 | 0 | 8 |
| PIANO QUINTO | - | 0 | 1 | 1 | 8 |
| PIANO SESTO | - | 0 | 0 | 0 | 8 |
| PIANO SETTIMO | - | 0 | 0 | 0 | 8 |
| PIANO OTTAVO | - | 0 | 0 | 0 | 7 |
| PIANO NONO | - | 0 | 0 | 0 | 7 |
| PIANO DECIMO | - | 0 | 0 | 0 | 7 |
| TOTALE APT. | - | 7 | 22 | 2 | 78 |

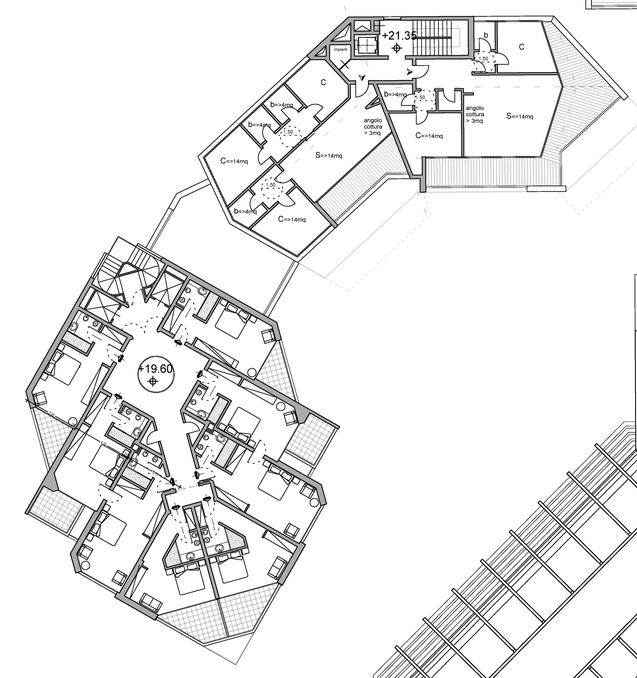NOTA: GLI APPARTAMENTI RISPETTANO LE DIMENSIONI MINIME RICHIESTE:
- SUPERFICIE UTILE ABITABILE APPARTAMENTO >= 45 mq
- SUPERFICIE UTILE ABITABILE SOGGIORNO >= 14 mq
- SUPERFICIE UTILE ABITABILE CAMERA DA LETTO >= 14 mq
- SUPERFICIE UTILE ABITABILE ANGOLO COTTURA >= 3 mq
- SUPERFICIE UTILE ABITABILE LOCALE IGIENICO >= 4 mq
- APERTURA MINIMA ANGOLO COTTURA >= 2.2 m

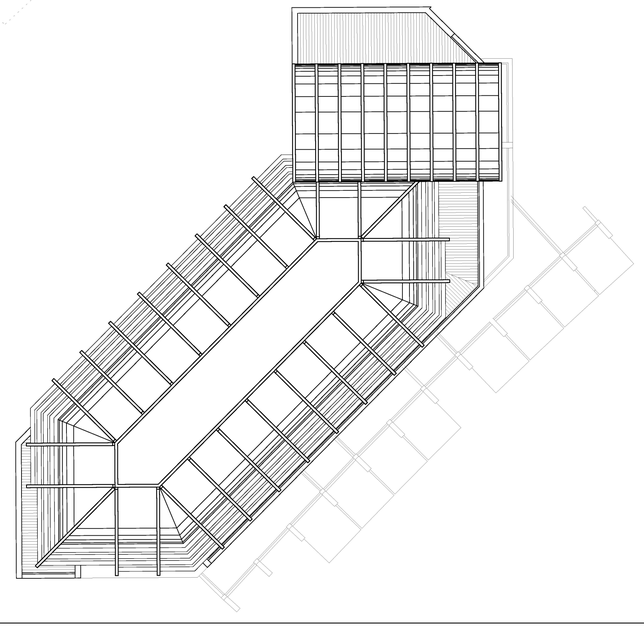


PIANTA PIANO QUINTO
quote (+19.60, +21.35)
scala 1:200



**COMUNE DI FINALE LIGURE**

Provincia di Savona



**P.U.O. SUB DISTRETTO DI TRASFORMAZIONE DT1b**
**AREE PIAGGIO**
**VARIANTE**

committente:
FINALMARE S.p.a.
Via Monte Asolone, 4 10141 - TORINO

oggetto
SESTIERE 4
PIANTE P3 P4 P5

tavola
36

progetto urbanistico - architettonico:
arch. Marcofilippo ALBORNO
piazza Eroi della Libertà 26
18012 Bordighera (IM)
tel. 0184 26 63 64 fa. 0184 26 63 63
e-mail: studioalborno@tiscali.it
archalb@libero.it

collaboratori:
arch. Stefano GANDOLFI
arch. Claudio LETIZIA
ing. Ezio MACALUSO

data
aprile 2013

scala
1:200

modifiche:

| data | motivo | redatto | corretto | approvato |
|---|---|---|---|---|
| maggio 2013 | cambio numerazione | | | |
| | | | | |
| | | | | |
| | | | | |
| | | | | |