

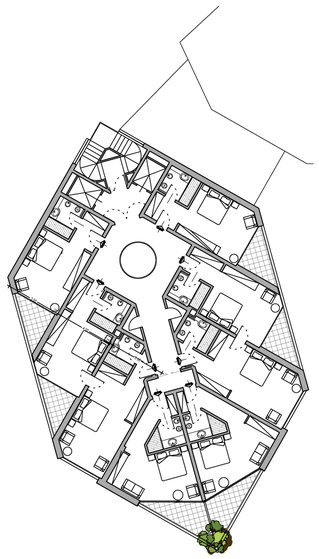



PIANTA PIANO SESTO (+22.75)
scala 1:200

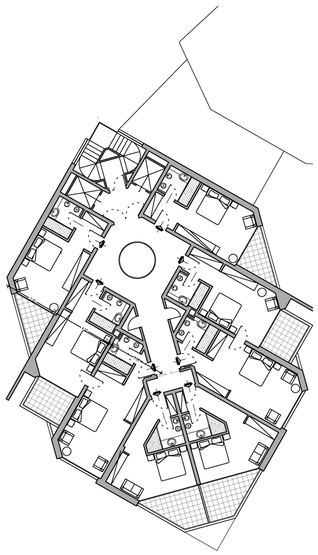


PIANTA PIANO SETTIMO (+25.90)
scala 1:200

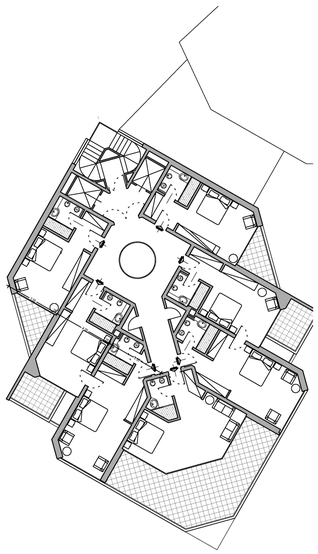

PIANTA PIANO OTTAVO (+29.05)
scala 1:200

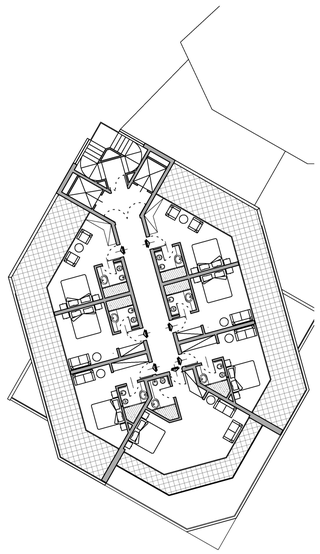


PIANTA PIANO NONO (+32.20)
scala 1:200

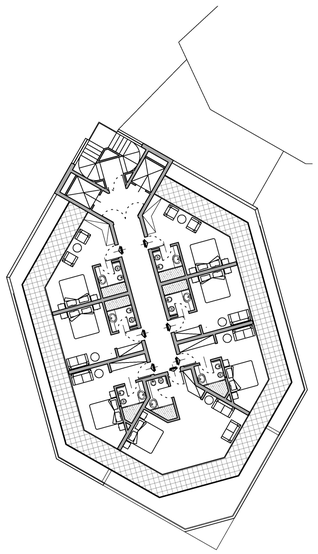


PIANTA PIANO DECIMO (+35.35)
scala 1:200

	QUOTA	B.LOCALI	T.LOCALI	Q.LOCALI	CAMERE
PIANO TERRA	-	0	0	0	0
PIANO PRIMO	-	2	7	0	9
PIANO SECONDO	-	2	7	0	8
PIANO TERZO	-	2	5	1	8
PIANO QUARTO	-	2	4	0	8
PIANO QUINTO	-	0	1	1	8
PIANO SESTO	-	0	0	0	8
PIANO SETTIMO	-	0	0	0	8
PIANO OTTAVO	-	0	0	0	7
PIANO NONO	-	0	0	0	7
PIANO DECIMO	-	0	0	0	7
TOTALE APT.	-	8	24	2	78

NOTA: GLI APPARTAMENTI RISPETTANO LE DIMENSIONI MINIME RICHIESTE:
- SUPERFICIE UTILE ABITABILE APPARTAMENTO >= 45 mq
- SUPERFICIE UTILE ABITABILE SOGGIORNO >= 14 mq
- SUPERFICIE UTILE ABITABILE CAMERA DA LETTO >= 14 mq
- SUPERFICIE UTILE ABITABILE ANGOLO COTTURA >= 3 mq
- SUPERFICIE UTILE ABITABILE LOCALE IGIENICO >= 4 mq
- APERTURA MINIMA ANGOLO COTTURA >= 2.2 m

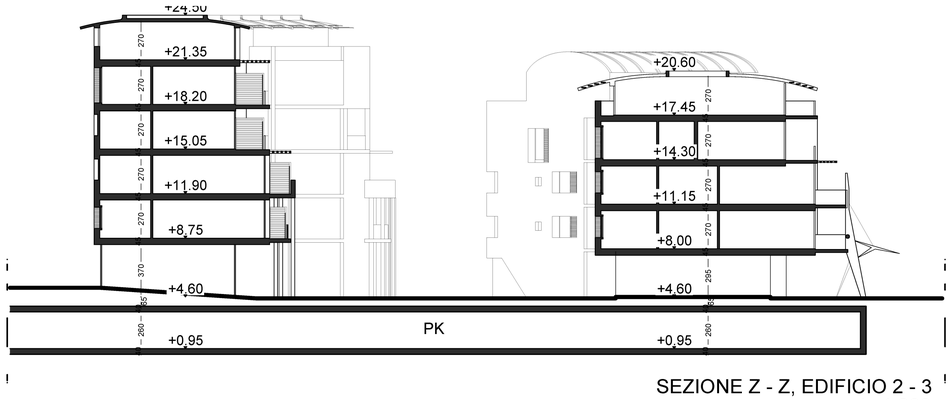


SEZIONE Z - Z, EDIFICIO 2 - 3
scala 1:200

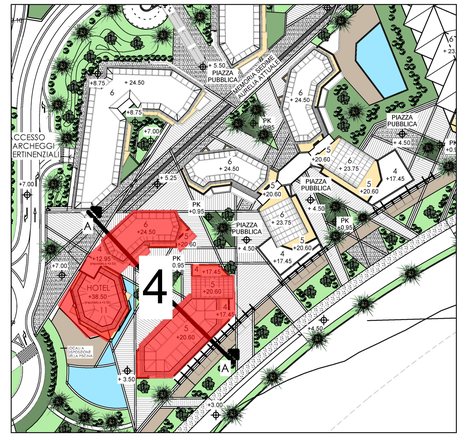




PARTICOLARE
ELEMENTO DI QUINTA
scala 1:200

PROSPETTO DAL MARE
scala 1:200

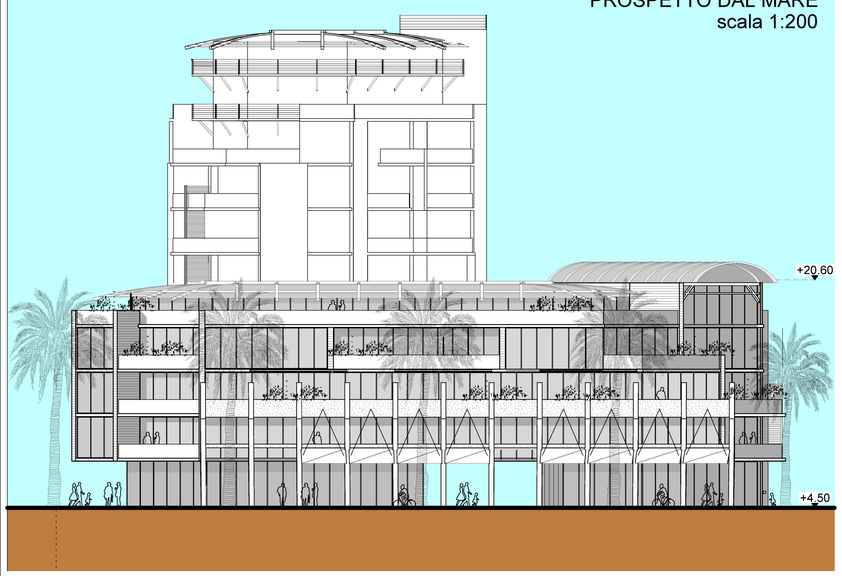

PROSPETTO SU AURELIA NUOVA
scala 1:200

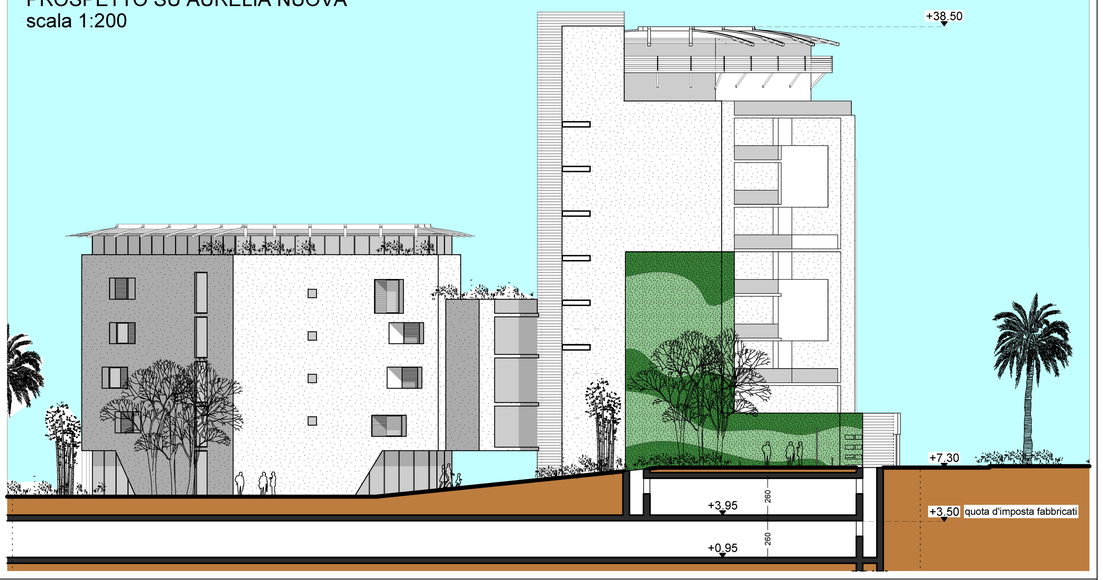

COMUNE DI FINALE LIGURE
Provincia di Savona



P.U.O. SUB DISTRETTO DI TRASFORMAZIONE DT1b
AREE PIAGGIO
VARIANTE

committente:
FINALMARE S.p.a.
Via Monte Asolone, 4 10141 - TORINO

oggetto
SESTIERE 4
PIANTE P6 P7 P8 P9 P10
SEZIONE - PROSPETTI

tavola
37

progetto urbanistico - architettonico:
arch. Marcofilippo ALBORNO
piazza Eroi della Libertà 26
18012 Bordighera (IM)
tel. 0184 26 63 64 fa. 0184 26 63 63
e-mail: studioalborno@tiscali.it
archalb@libero.it

collaboratori:
arch. Stefano GANDOLFI
arch. Claudio LETIZIA
ing. Ezio MACALUSO

data aprile 2013
scala 1:200

modifiche:

data	motivo	redatto	corretto	approvato
maggio 2013	cambio numerazione			