


DESTINAZIONE D'USO : RESIDENZIALE

PIANTA PIANO TERZO SCALA 1:200

SUPERFICIE LORDA RESIDENZIALE 2.914 MQ

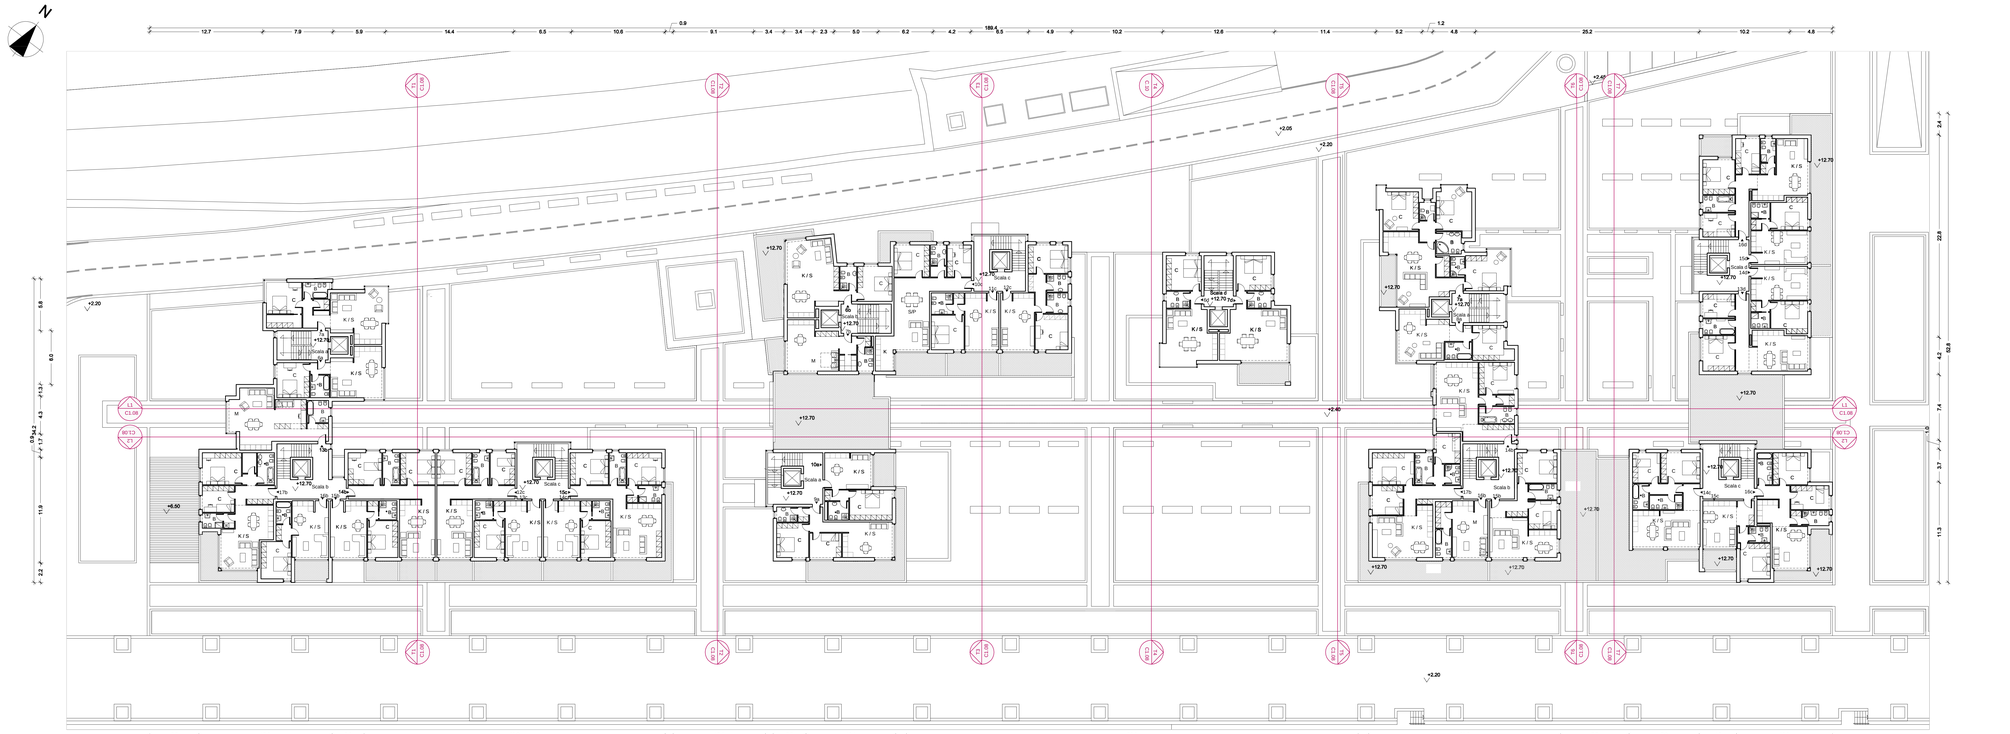

SUPERFICIE AGIBILE RESIDENZIALE 2.300 MQ





COMMITTENTE:

RODRIQUEZ
CANTIERI NAVALI S.P.A.
VIA G. RANIERI 22
98122 MESSINA
Società soggetta all'attività di direzione e coordinamento di IMMSI S.p.A.

PROGETTO URBANISTICO E ARCHITETTONICO:

ING. MICHELE MINISTERI
ARCH. VITTORIO GRATTAROLA
ARCH. PAOLO BANDINI

PROGETTO IDRAULICO MARITTIMO:

ACQUA TECNO
ING. PAOLO TURROLENTE

Rodriquez Cantieri Navali SpA
Amministratore Delegato

Regione Liguria
Provincia di Savona
Comune di Pietra Ligure

S.U.A. Strumento urbanistico attuativo di approvazione regionale L. 24 / 87
D.P.R. 509/97.
Decr. Min. Trásporti e Navigazione 14.04.98
Conf. Servizi L. 241/90 e s.m.i.

PROGETTO PER LA TRASFORMAZIONE URBANISTICA DEI CANTIERI NAVALI RODRIQUEZ IN UN PORTO TURISTICO CON ANNESSE STRUTTURE PUBBLICHE, RICETTIVE, RESIDENZIALI E PRODUTTIVE

PROGETTO DEFINITIVO

PROGETTO URBANISTICO E ARCHITETTONICO

Edifici nuova costruzione
Progetto
Pianta piano terzo

OPERA	FASE	SETTORE	TAVOLA N°	REV	FILE
OA	PD	AR	C104	0	DWG

Rif. Dis.	Data	Rev.	DESCRIZIONE	SCALA
	GIUGNO 2012	0		1:200