


DESTINAZIONE D'USO : RESIDENZIALE

PIANTA PIANO QUARTO SCALA 1:200

SUPERFICIE LORDA RESIDENZIALE 981 MQ

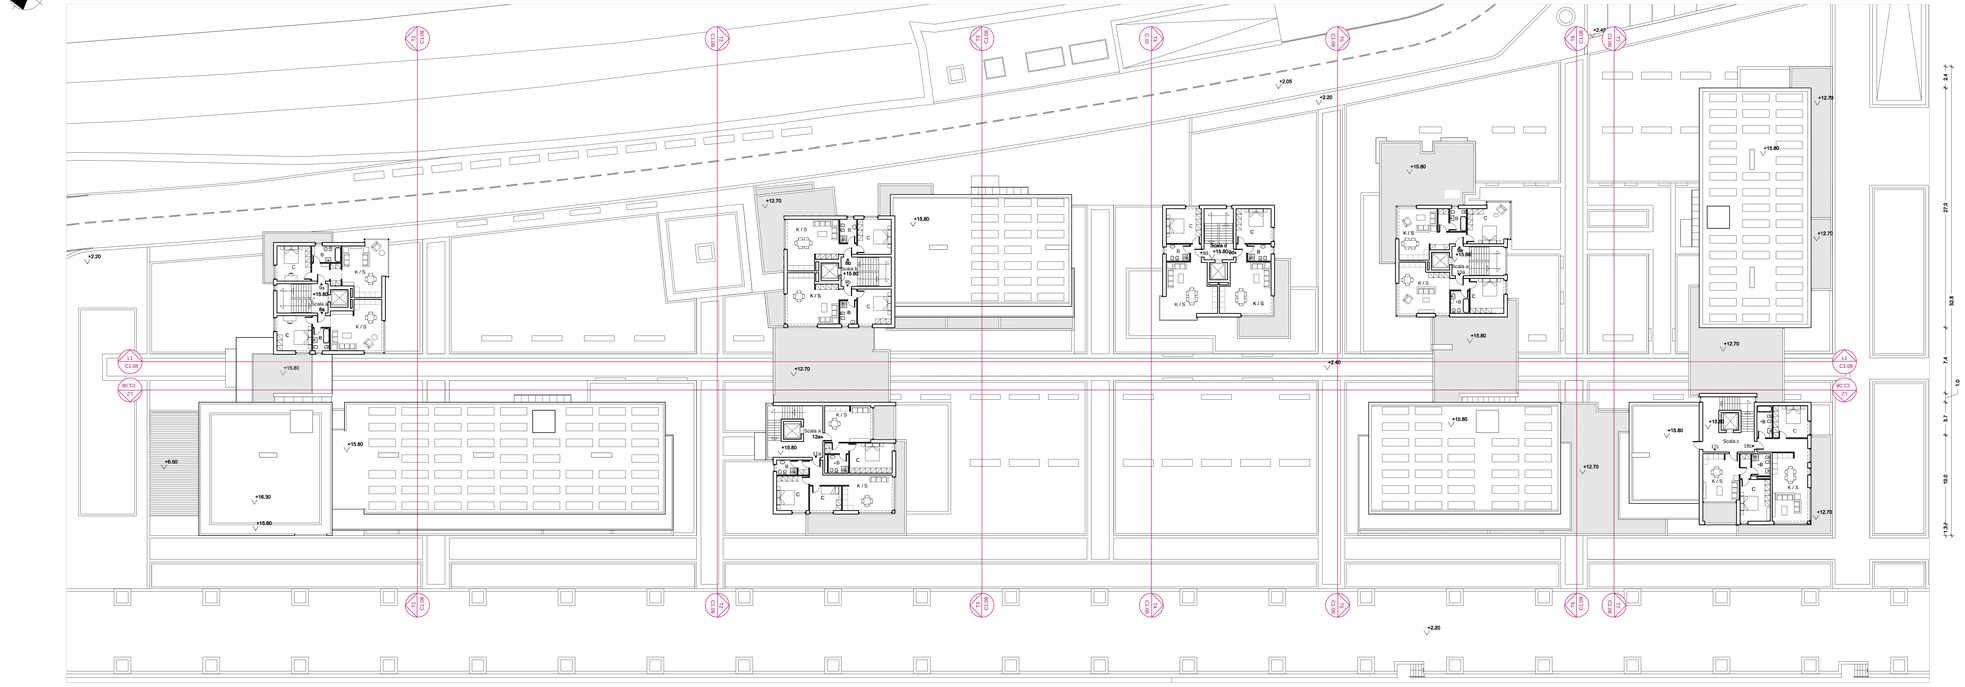

SUPERFICIE AGIBILE RESIDENZIALE 700 MQ





COMMITTENTE:

RODRIQUEZ
CANTIERI NAVALI S.P.A.
VIA G. RANIERI 22
98122 MESSINA
Società soggetta all'attività di direzione e coordinamento di IMMSI S.p.A.

PROGETTO URBANISTICO E ARCHITETTONICO:

ING. MICHELE MINISTERI
ARCH. VITTORIO GRATTAROLA
ARCH. PAOLO BANDINI

PROGETTO IDRAULICO MARITTIMO:

ACQUA TECNO
ING. PAOLO TURROLENTE



Rodriquez Cantieri Navali SpA
Amministratore Delegato
Dario Cingoli

Regione Liguria
Provincia di Savona
Comune di Pietra Ligure

S.U.A. Strumento urbanistico attuativo di approvazione regionale L. 24 / 87
D.P.R. 509/97.
Decr. Min. Trasporti e Navigazione 14.04.98
Conf. Servizi L. 241/90 e s.m.i.

PROGETTO PER LA TRASFORMAZIONE URBANISTICA DEI CANTIERI NAVALI RODRIQUEZ IN UN PORTO TURISTICO CON ANNESSE STRUTTURE PUBBLICHE, RICETTIVE, RESIDENZIALI E PRODUTTIVE



PROGETTO DEFINITIVO

PROGETTO URBANISTICO E ARCHITETTONICO

Edifici nuova costruzione
Progetto
Pianta piano quarto

OPERA	FASE	SETTORE	TAVOLA N°	REV	FILE
OA	PD	AR	C105	0	DWG

Rif. Dis.	Data	Rev.	DESCRIZIONE	SCALA
	GIUGNO 2012	0		1:200