


PIANTA TIPO PIANO TERZO SCALA 1:100

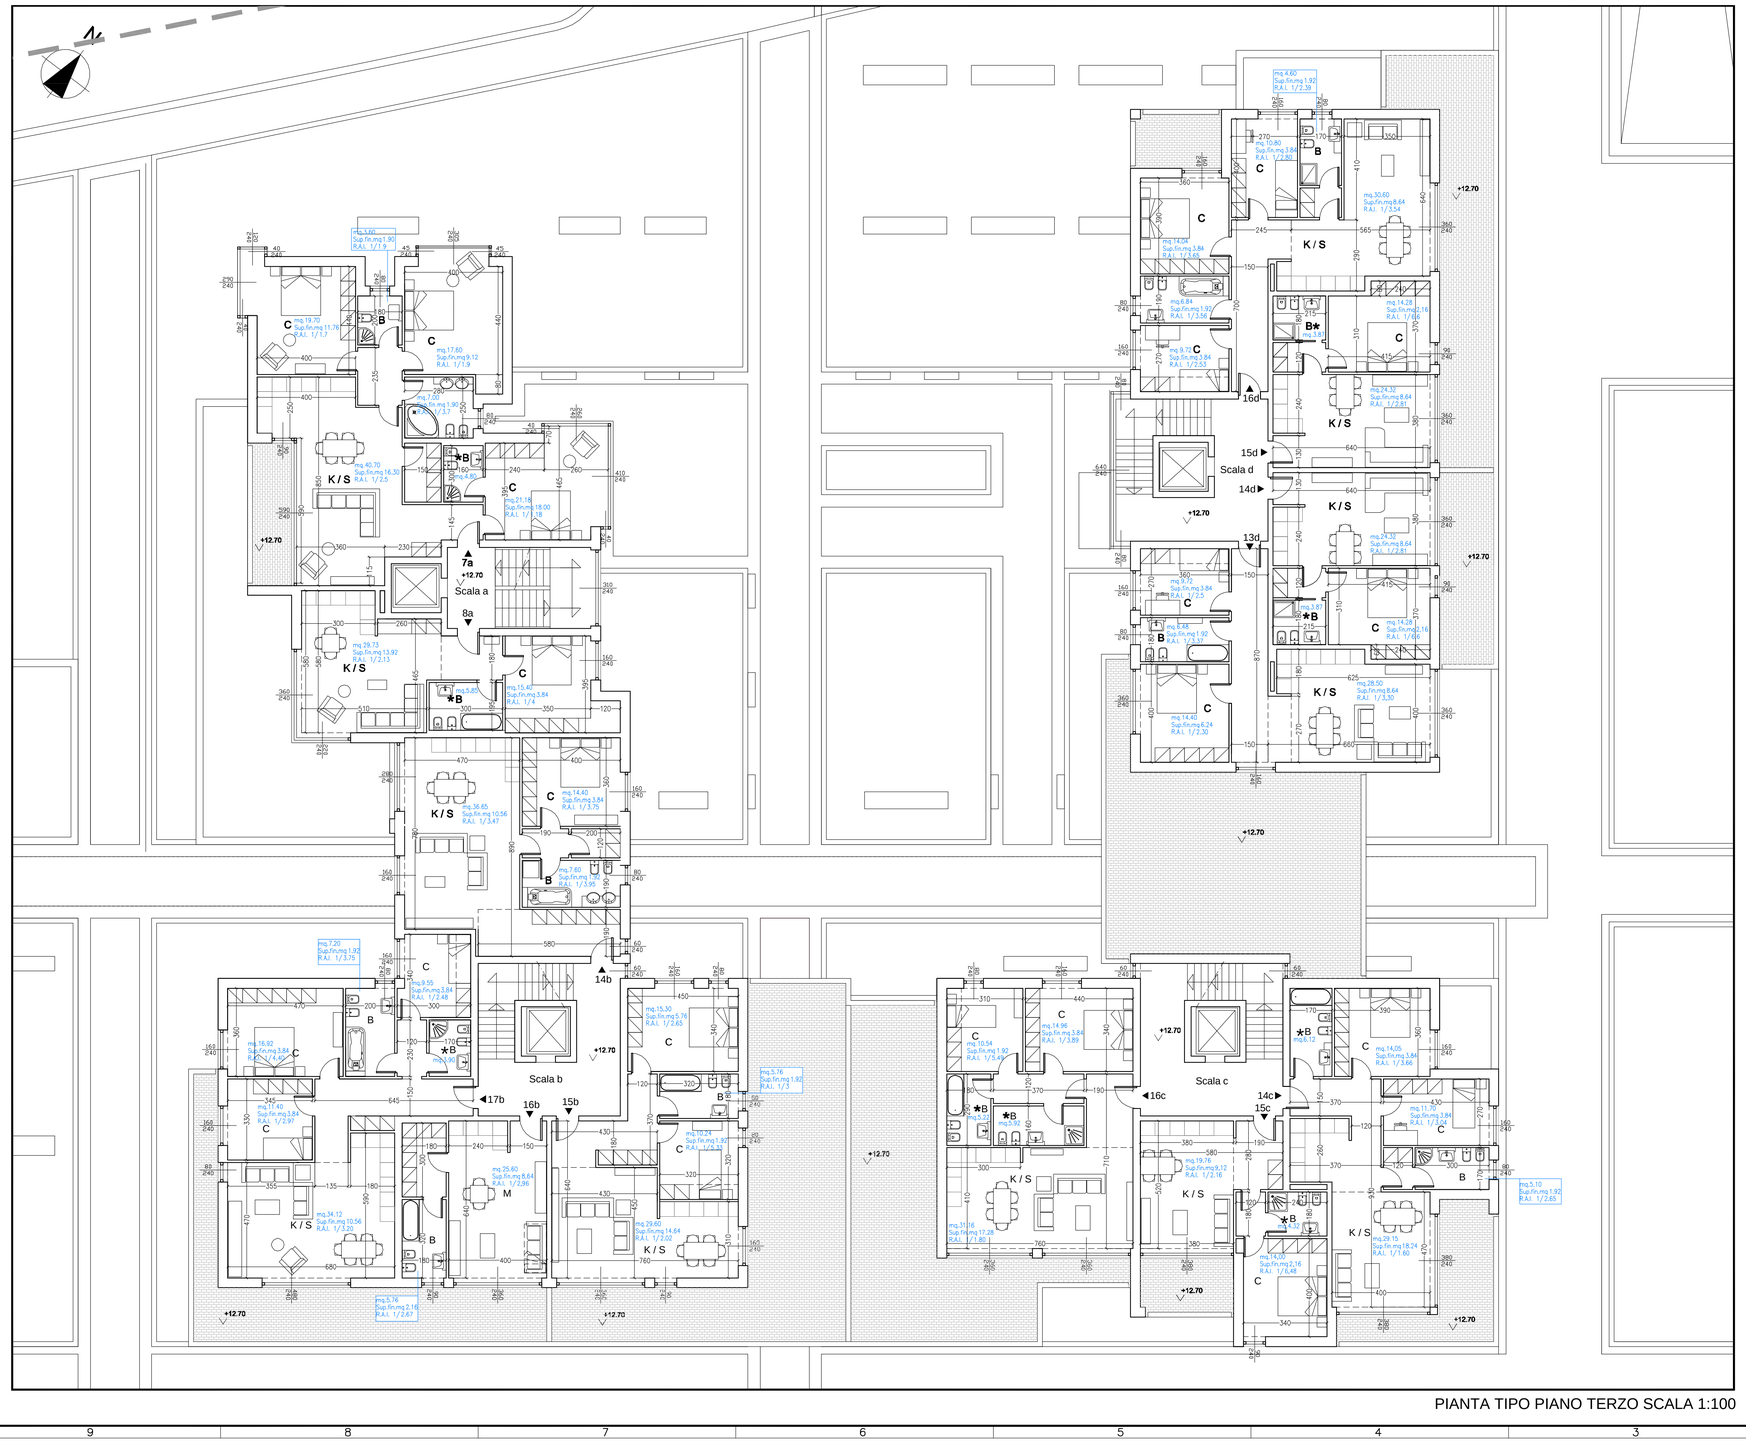

* Integrazione con ventilazione forzata

Le cucine saranno dotate di condotte da fumo conformi alle normative vigenti

COMMITTENTE:

RODRIQUEZ
CANTIERI NAVALI S.P.A.
VIA S. RAINERI 22
98122 MESSINA
Società soggetta all'attività di direzione e coordinamento di IMMSI S.p.A.

PROGETTO URBANISTICO E ARCHITETTONICO:

ING. MICHELE MINISTERI
ARCH. VITTORIO GRATTAROLA
ARCH. PAOLO BANDINI

PROGETTO IDRAULICO MARITTIMO:

ACQUA TECNO
ING. PAOLO TURBOLENTE

Rodriquez Cantieri Navali SpA
Amministratore Delegato
Livio Corghi

Regione Liguria
Provincia di Savona
Comune di Pietra Ligure

S.U.A. Strumento urbanistico attuativo di approvazione regionale L. 24 / 87

D.P.R. 509/97
Decr. Min. Trasporti e Navigazione 14.04.98
Conf. Servizi L. 241/90 e s.m.i.

PROGETTO PER LA TRASFORMAZIONE URBANISTICA DEI CANTIERI NAVALI RODRIQUEZ IN UN PORTO TURISTICO CON ANNESSE STRUTTURE PUBBLICHE, RICETTIVE, RESIDENZIALI E PRODUTTIVE



PROGETTO DEFINITIVO

PROGETTO URBANISTICO E ARCHITETTONICO

Edifici nuova costruzione
Progetto
Tipico residenza pianta piano terzo
Edificio C

OPERA	FASE	SETTORE	TAVOLA N°	REV	FILE
OA	PD	AR	C112	0	.DWG

Rif. Dis.	Data	Rev.	DESCRIZIONE	SCALA
	GIUGNO 2012	0		1:200