
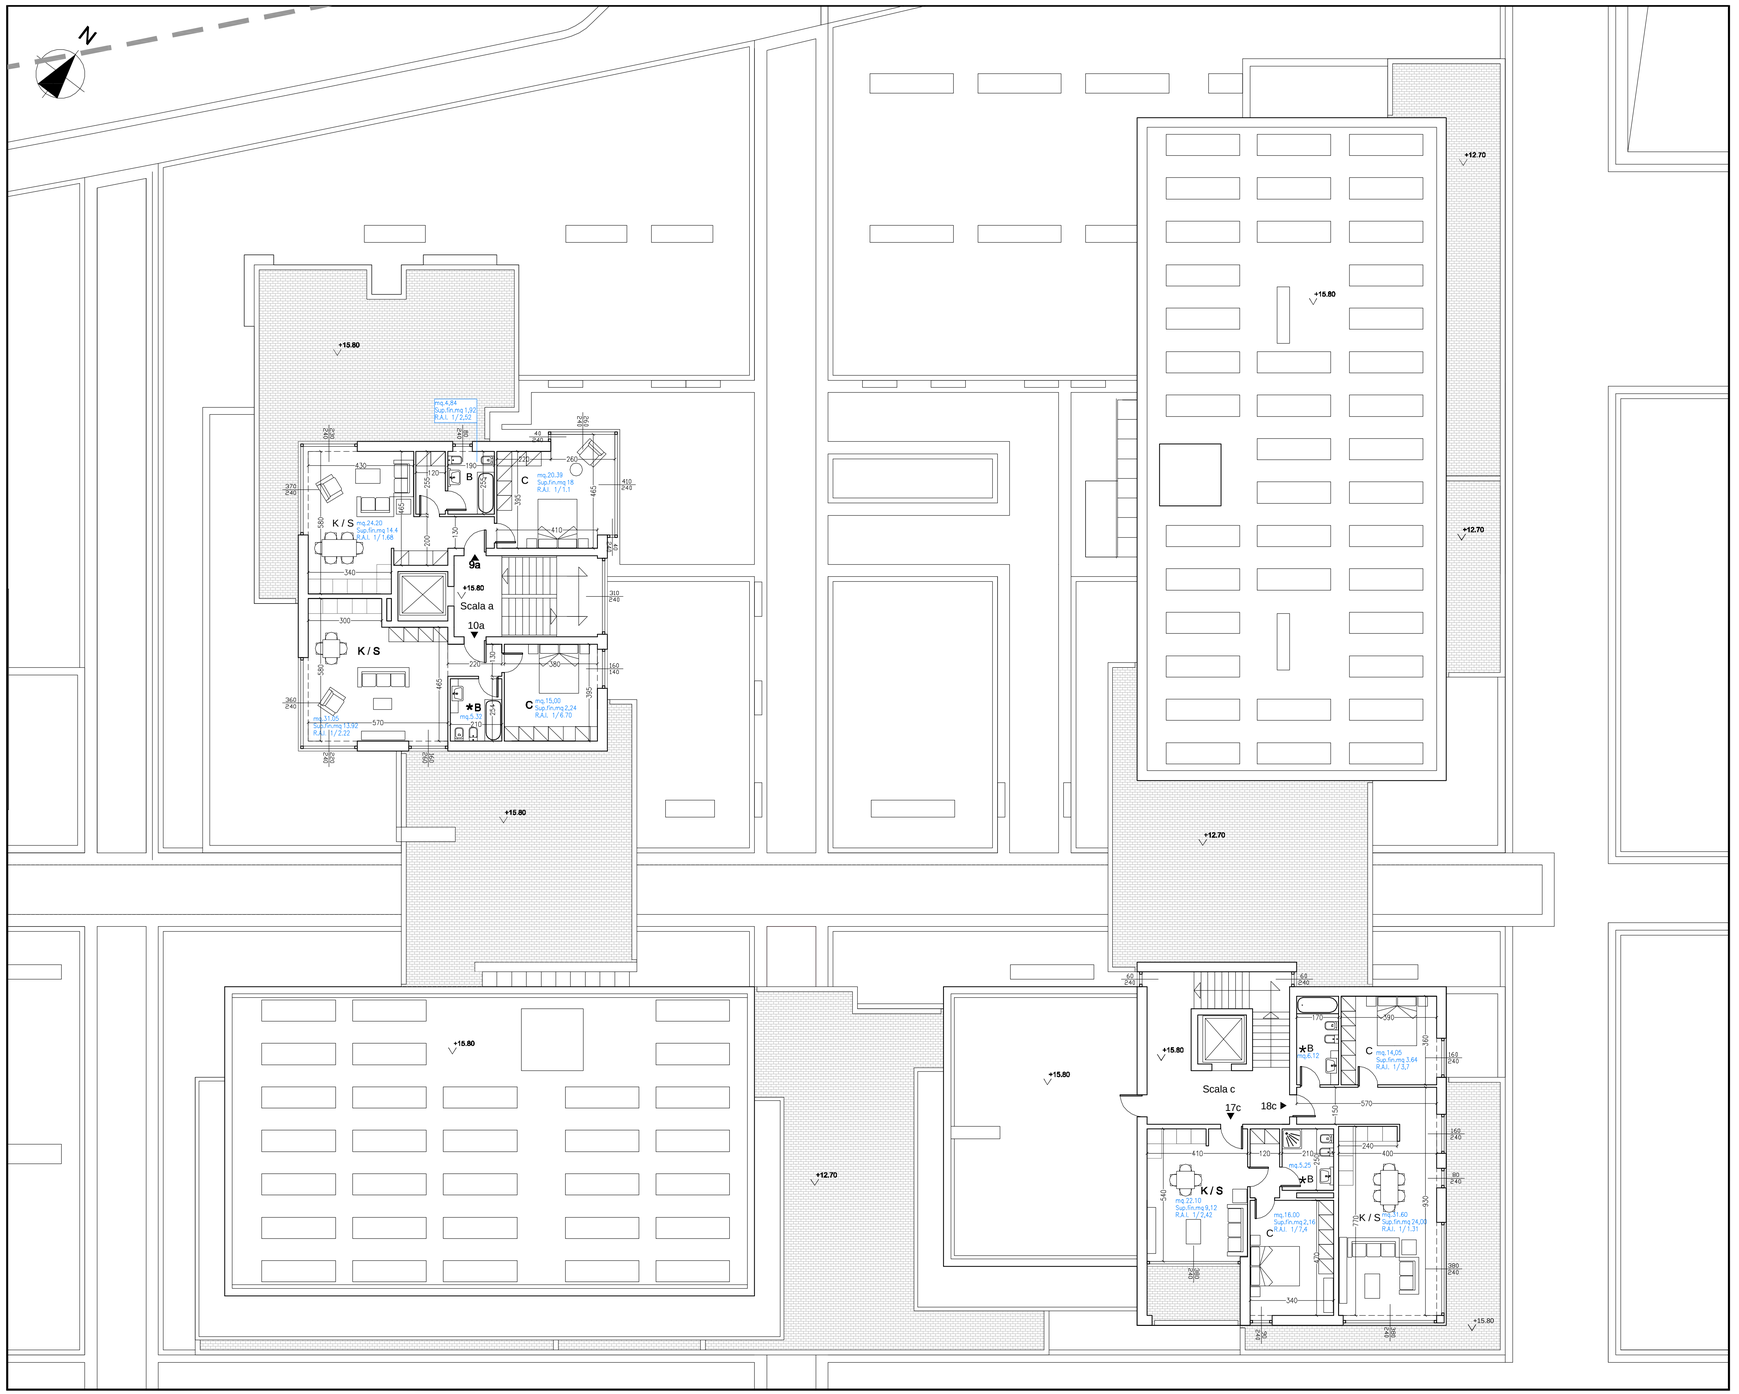



PIANTA TIPO PIANO QUARTO SCALA 1:100

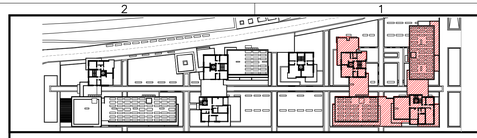

* Integrazione con ventilazione forzata

Le cucine saranno dotate di condotte da fumo conformi alle normative vigenti

COMMITTENTE:

RODRIQUEZ
CANTIERI NAVALI S.P.A.
VIA S. RAINERI 22
98122 MESSINA
Società soggetta all'attività di direzione e coordinamento di IMMSI S.p.A.

PROGETTO URBANISTICO E ARCHITETTONICO:

ING. MICHELE MINISTERI
ARCH. VITTORIO GRATTAROLA
ARCH. PAOLO BANDINI

PROGETTO IDRAULICO MARITTIMO:

ACQUA TECNO
ING. PAOLO TURBOLENTE

Rodriquez Cantieri Navali SpA
Amministratore Delegato
Livia Corghi

*Regione Liguria*
*Provincia di Savona*
*Comune di Pietra Ligure*

*S.U.A. Strumento urbanistico attuativo di approvazione regionale L. 24 / 87*

*D.P.R. 509/97*
*Decr. Min. Trasporti e Navigazione 14.04.98*
*Conf. Servizi L. 241/90 e s.m.i.*

# PROGETTO PER LA TRASFORMAZIONE URBANISTICA DEI CANTIERI NAVALI RODRIQUEZ IN UN PORTO TURISTICO CON ANNESSE STRUTTURE PUBBLICHE, RICETTIVE, RESIDENZIALI E PRODUTTIVE



PROGETTO DEFINITIVO

PROGETTO URBANISTICO E ARCHITETTONICO

Edifici nuova costruzione
Progetto
Tipico residenza pianta piano quarto
Edificio C

| OPERA | FASE | SETTORE | TAVOLA N° | REV | FILE |
|---|---|---|---|---|---|
| OA | PD | AR | C113 | 0 | .DWG |

| Rif. Dis. | Data | Rev. | DESCRIZIONE | SCALA |
|---|---|---|---|---|
| | GIUGNO 2012 | 0 | | 1:200 |