



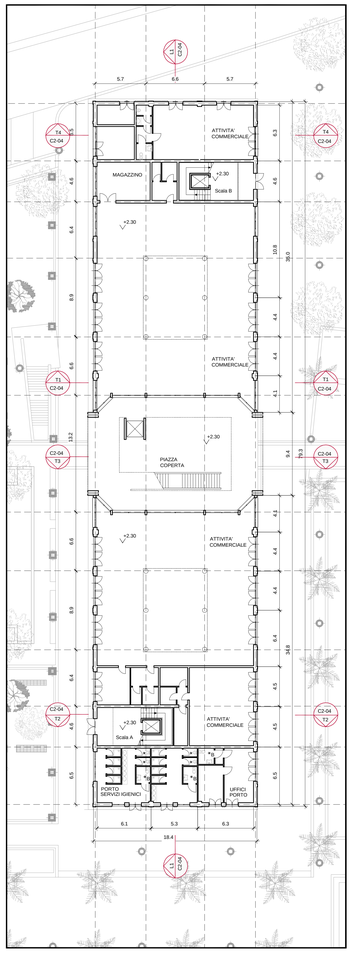


SUPERFICIE LORDA 1240 MQ

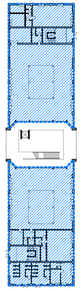


SUPERFICIE AGIBILE 1084 MQ


DESTINAZIONE D'USO : COMMERCIALE

PIANTA PIANO TERRA SCALA 1:200

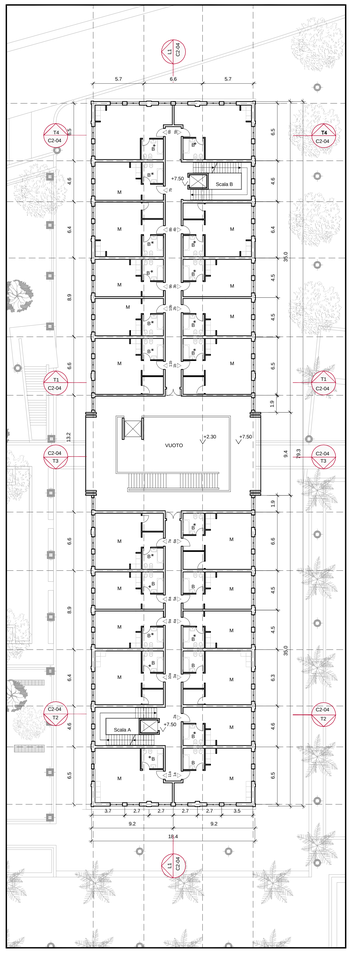

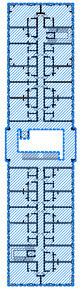


SUPERFICIE LORDA 1390 MQ

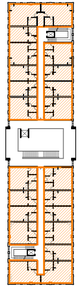


SUPERFICIE AGIBILE 974 MQ


DESTINAZIONE D'USO : RESIDENZIALE

PIANTA PIANO PRIMO SCALA 1:200

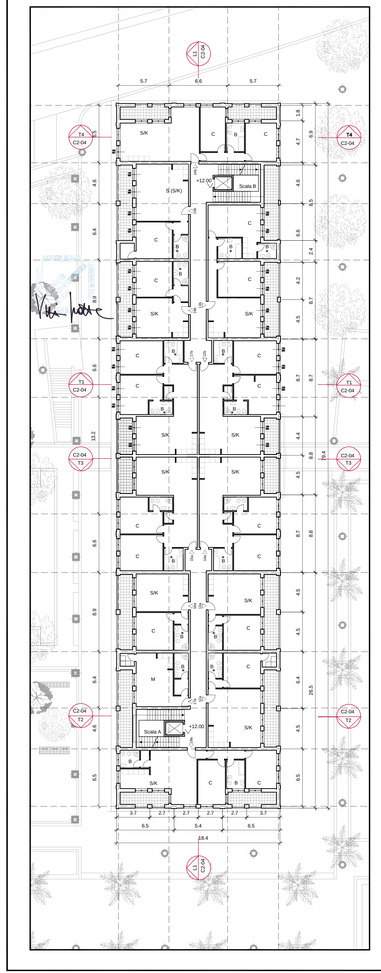

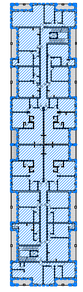

SUPERFICIE LORDA 1294 MQ

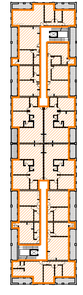

SUPERFICIE AGIBILE 1042 MQ

DESTINAZIONE D'USO : RESIDENZIALE

PIANTA PIANO SECONDO SCALA 1:200



COMMITTENTE:

RODRIQUEZ CANTIERI NAVALI S.P.A.
VIA G. RANIERI 22
98122 MESSINA
Società soggetta all'attività di direzione e coordinamento di RMMS S.p.A.

PROGETTO URBANISTICO E ARCHITETTONICO:

ING. MICHELE MINISTERI
ARCH. VITTORIO GRATTAROLA
ARCH. PAOLO BANDINI

PROGETTO IDRAULICO MARITTIMO:

ACQUA TECNO
ING. PAOLO TURROLENTE

Regione Liguria
Provincia di Savona
Comune di Pietra Ligure

S.U.A. Strumento urbanistico attuativo di approvazione regionale L. 24 / 87
D.P.R. 509/97.
Decr. Min. Trasporti e Navigazione 14.04.98
Conf. Servizi L. 241/90 e s.m.i.

PROGETTO PER LA TRASFORMAZIONE URBANISTICA DEI CANTIERI NAVALI RODRIQUEZ IN UN PORTO TURISTICO CON ANNESSE STRUTTURE PUBBLICHE, RICETTIVE, RESIDENZIALI E PRODUTTIVE

PROGETTO DEFINITIVO

PROGETTO URBANISTICO E ARCHITETTONICO

Progetto
Residenza Fabbricato A
Piante piano terra, primo, secondo

Rodriquez Cantieri Navali SpA
Amministratore Delegato
Livio Corpiti

OPERA	FASE	SETTORE	TAVOLA N°	REV	FILE
OA	PD	AR	C201	0	DWG

Rif. Dis.	Data	Rev.	DESCRIZIONE	SCALA
	GIUGNO 2012	0		1:200