

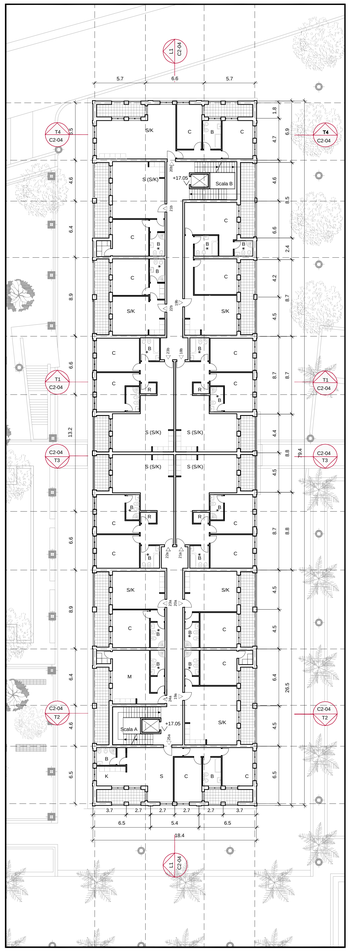


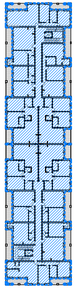


SUPERFICIE LORDA 1294 MQ

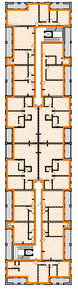


SUPERFICIE AGIBILE 1042 MQ


DESTINAZIONE D'USO : RESIDENZIALE

PIANTA PIANO TERZO SCALA 1:200

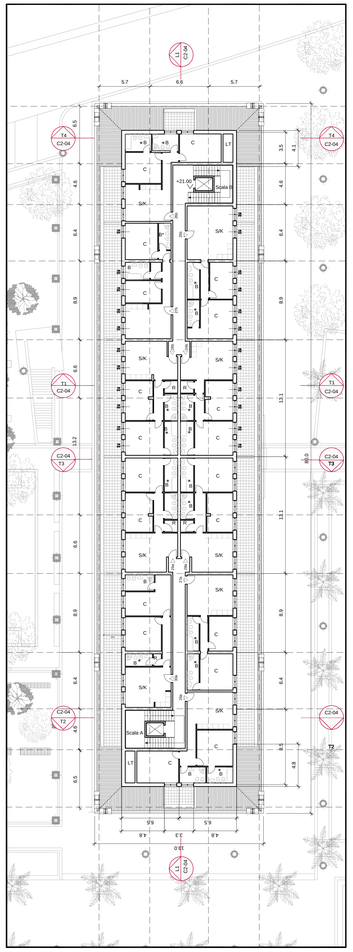

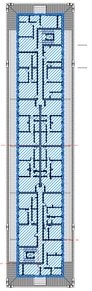


SUPERFICIE LORDA 953 MQ

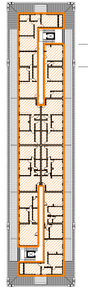

SUPERFICIE AGIBILE 741 MQ

DESTINAZIONE D'USO : RESIDENZIALE

PIANTA PIANO SOTTOTETTO SCALA 1:200

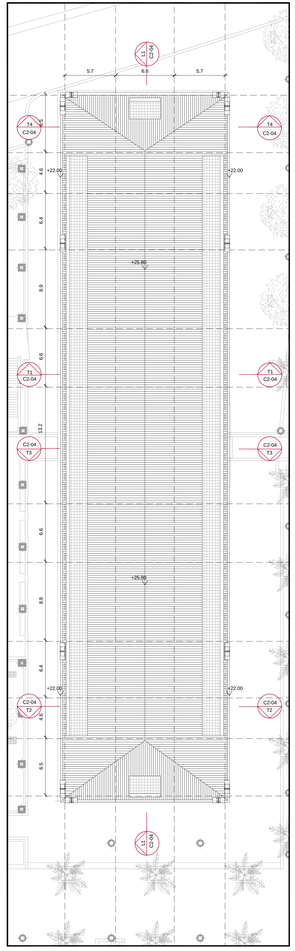

PIANTA COPERTURE SCALA 1:200

EDIFICIO A	SUPERFICIE LORDA RESIDENZIALE	SUPERFICIE LORDA COMMERCIALE
P. TERRA	-	1240
P. PRIMO	1390	-
P. SECONDO	1294	-
P. TERZO	1294	-
SOTTOTETTO	953	-
COMPLESSIVA	4931	1240

EDIFICIO A	SUPERFICIE AGIBILE RESIDENZIALE	SUPERFICIE AGIBILE COMMERCIALE
P. TERRA	-	1084
P. PRIMO	974	-
P. SECONDO	1039	-
P. TERZO	1039	-
SOTTOTETTO	738	-
COMPLESSIVA	3790	1084



COMMITTENTE:

RODRIQUEZ
CANTIERI NAVALI S.P.A.
VIA G. RANIERI 37
98122 MESSINA
Società soggetta all'attività di direzione e coordinamento di IMMSI S.p.A.

PROGETTO URBANISTICO E ARCHITETTONICO:

ING. MICHELE MINISTERI
ARCH. VITTORIO GRATTAROLA
ARCH. PAOLO BANDINI

PROGETTO IDRAULICO MARITTIMO:

ACQUA TECNO
ING. PAOLO TURROLENTE

Rodriquez Cantieri Navali SpA
Amministratore Delegato
Lilicia Corghi

Regione Liguria
Provincia di Savona
Comune di Pietra Ligure

S.U.A. Strumento urbanistico attuativo di approvazione regionale L. 24 / 97
D.P.R. 509/97,
Decr. Min. Trásporti e Navigazione 14.04.98
Conf. Servizi L. 241/90 e s.m.i.

PROGETTO
PER LA TRASFORMAZIONE URBANISTICA DEI CANTIERI NAVALI RODRIQUEZ IN UN PORTO TURISTICO CON ANNESSE STRUTTURE PUBBLICHE, RICETTIVE, RESIDENZIALI E PRODUTTIVE



PROGETTO DEFINITIVO

PROGETTO URBANISTICO E ARCHITETTONICO

Progetto
Residenza Fabbricato A
Piante piani terzo, sottotetto, coperture

OPERA	FASE	SETTORE	TAVOLA N°	REV	FILE
OA	PD	AR	C202	0	DWG

Rif. Dis.	Data	Rev.	DESCRIZIONE	SCALA
	GIUGNO 2012	0		1:200