
DESTINAZIONE D'USO : RESIDENZIALE E COMMERCIALE

Ingombro parcheggio interrato

PIANTA PIANO TERRA SCALA 1:200

SUPERFICIE LORDA RESIDENZIALE 2371 MQ
SUPERFICIE LORDA COMMERCIALE 403 MQ

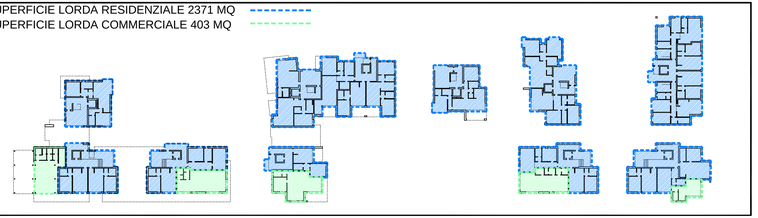

SUPERFICIE AGIBILE RESIDENZIALE 1581 MQ
SUPERFICIE AGIBILE COMMERCIALE 370.7 MQ





COMMITTENTE:

RODRIQUEZ CANTIERI NAVALI S.P.A.
via S. RAINERI 22
98122 MESSINA
Società soggetta all'attività di direzione e coordinamento di MAIS S.p.A.

PROGETTO URBANISTICO E ARCHITETTONICO:

ING. MICHELE MINISTERI
ARCH. VITTORIO GRATTAROLA
ARCH. PAOLO BANDINI

PROGETTO IDRAULICO MARITTIMO:

ACQUA TECNO
ING. PAOLO TURROLENTE

Rodriquez Cantieri Navali SpA
Amministratore Delegato
Livio Corghi

Regione Liguria
Provincia di Savona
Comune di Pietra Ligure

S.U.A. Strumento urbanistico attuativo di approvazione regionale L. 24 / 87
D.P.R. 509/97.
Decr. Min. Trasporti e Navigazione 14.04.98
Conf. Servizi L. 241/90 e s.m.i.

PROGETTO PER LA TRASFORMAZIONE URBANISTICA DEI CANTIERI NAVALI RODRIQUEZ IN UN PORTO TURISTICO CON ANNESSE STRUTTURE PUBBLICHE, RICETTIVE, RESIDENZIALI E PRODUTTIVE



PROGETTO DEFINITIVO

PROGETTO URBANISTICO E ARCHITETTONICO

Edifici nuova costruzione
Progetto
Pianta piano terra

OPERA	FASE	SETTORE	TAVOLA N°	REV	FILE
OA	PD	AR	C101	1	.DWG

Rif. Dis.	Data	Rev.	DESCRIZIONE	SCALA
	AGOSTO 2013	1	SOSTITUISCE LA TAVOLA REV. 0 PER OTTEMPERANZA ALLE PRESCRIZIONI	
	GIUGNO 2012	0		1:200