

PIANO AUTORIMESSA - TORRE A

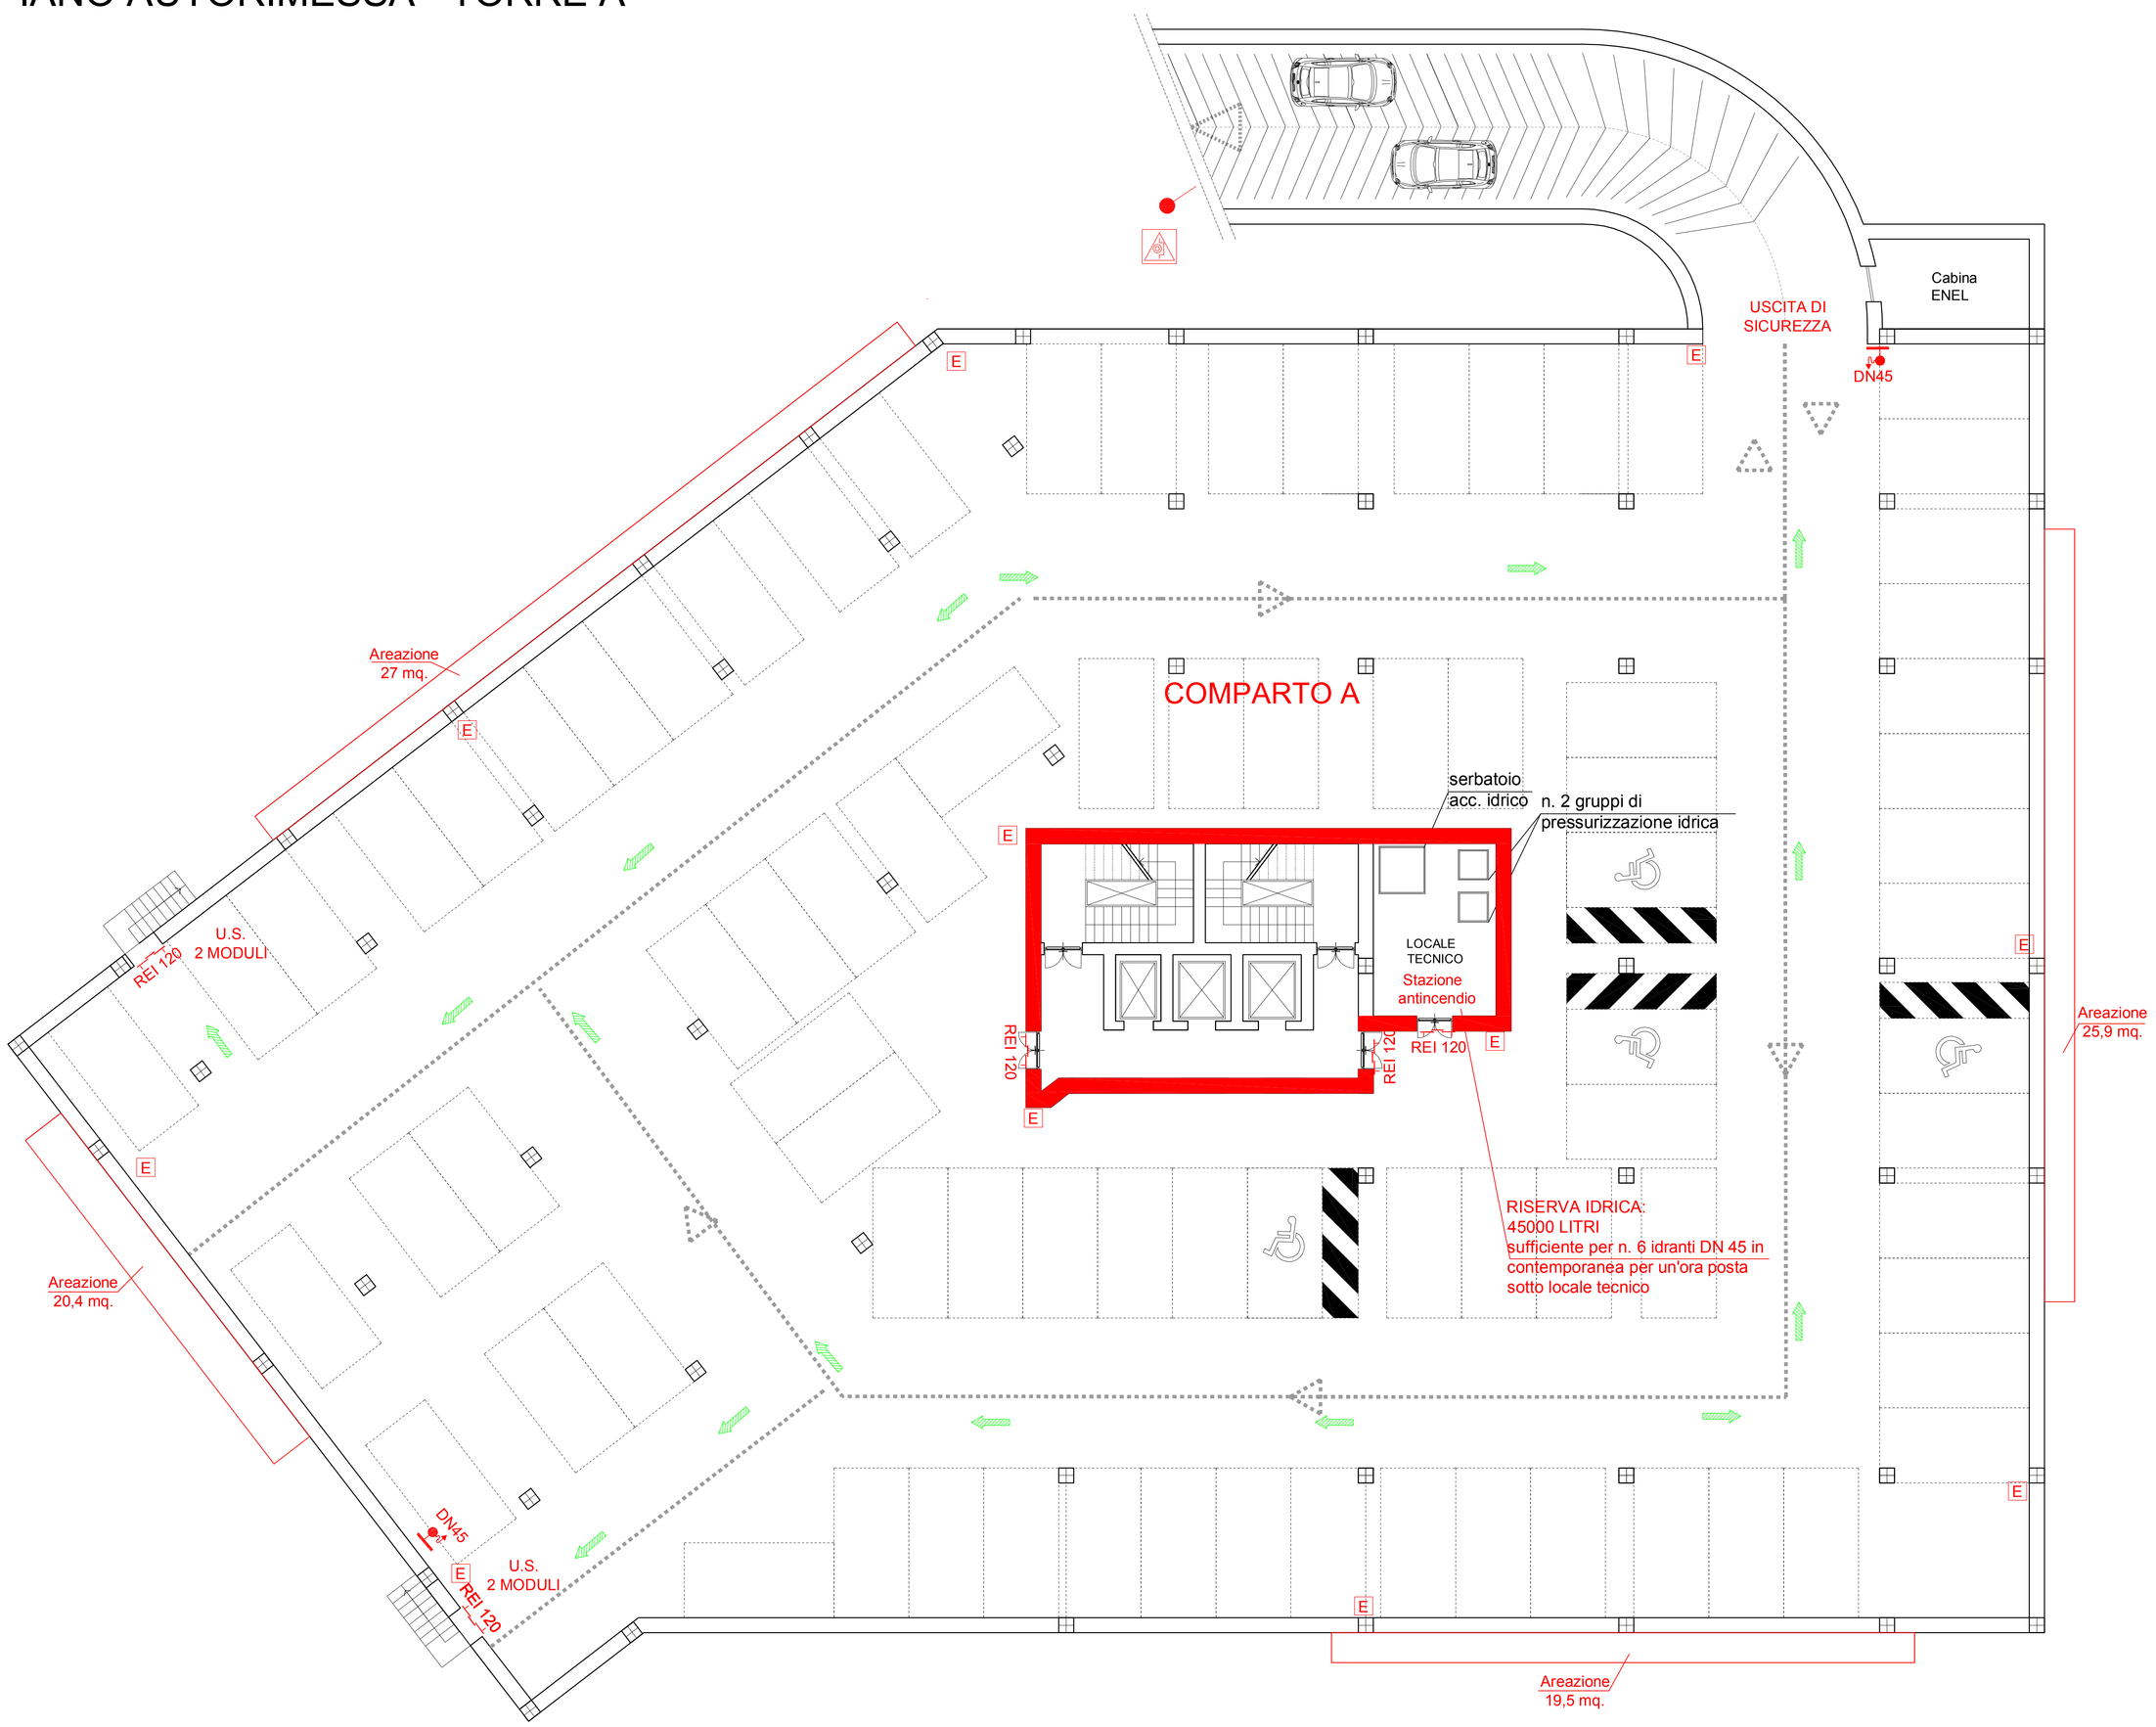

SEZIONE B-B' - TORRE A

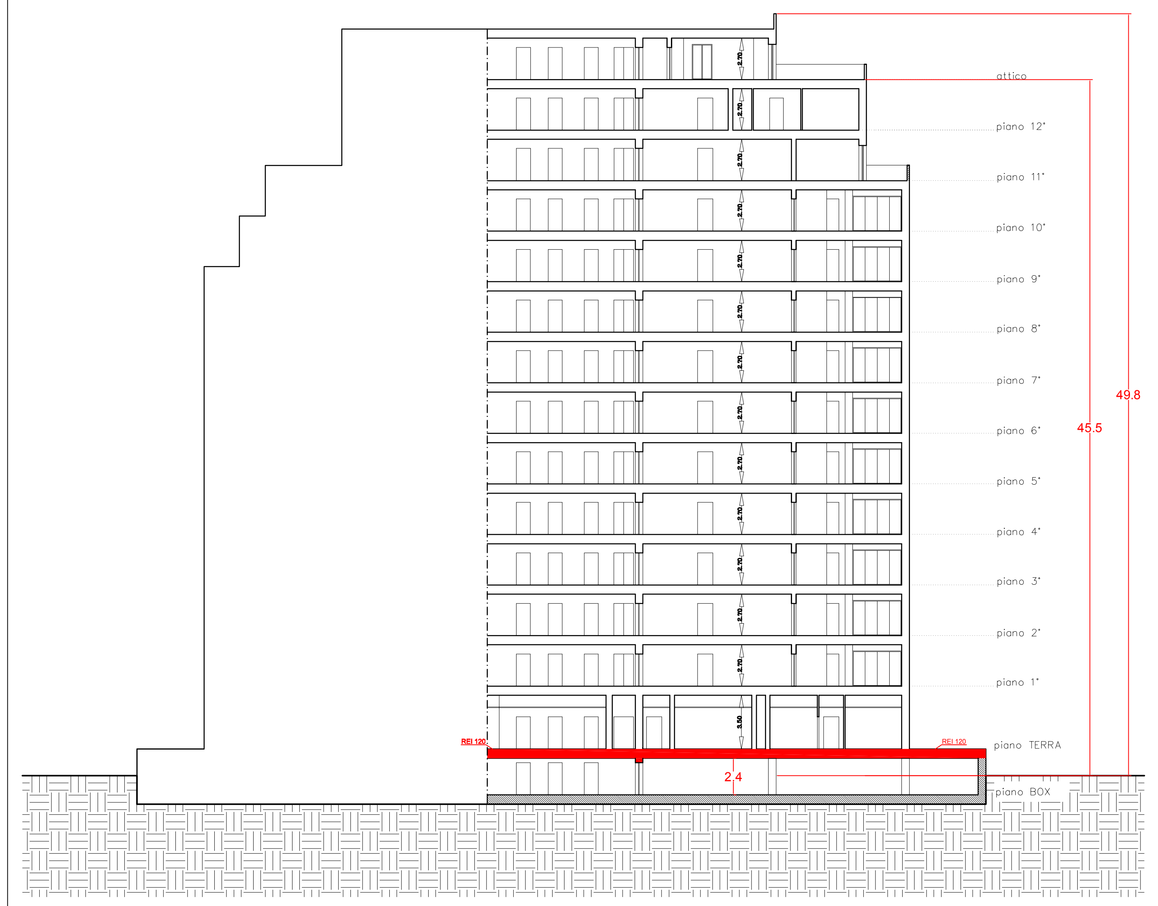

SC 1:200

LEGENDA SIMBOLI DMI 30-11-1983

Descrizione	Simbolo grafico	Descrizione	Simbolo grafico
Elementi costruttivi: Porta resistente al fuoco.		Sistemi antincendio idrici: Idrante su naspo.	
Nota - Quando trattasi di elementi costruttivi resistenti al fuoco accanto al simbolo grafico dovrà indicarsi la voce REI, RE o R con il relativo numero che esprime i minuti primi.		Sistemi antincendio idrici: Idrante a muro con tubazione flessibile e lancia.	
Distanziamenti: Distanza di sicurezza esterna.	Xm	Sistemi antincendio idrici: Idrante sottosuolo.	
Distanziamenti: Distanza di sicurezza interna.	Xm	Zona REI	
Distanziamenti: Distanza di protezione.	Xm	Attacco autopompa VVF	
Vie di uscita: Percorso di uscita verso l'alto.		Pulsante di sgancio	
Vie di uscita: Percorso di uscita orizzontale.		Estintore portatile.	E
Vie di uscita: Percorso di uscita verso il basso.		Estintore carrellato.	E
Nota - Dovrà essere indicata accanto al simbolo la classe di fuoco compatibile e la potenzialità dell'estintore			

PIANO BOX: (37.5 persone per modulo)
82 posti auto
Comparto A : 2214 mq. - 222 persone - 6 moduli
Estintori n.11 - Idranti n.2

Sup. di areazione
2214 mq. / 25 = 88,56 mq. necessaria
92,8 mq. presente

InArtech
www.inartech.it
STUDIO DI ARCHITETTURA ED INGEGNERIA
di Dott.Arch. Luca Conti Repetto
C.F. CNTLCA66C11D969Q
e Dott.Ing. Alberto Sanguineti
C.F. SNGLBT67P61E488C

Committente
LAMES S.p.a.
via San Rufino,29
Chiavari

Progetto
LAMES - Variante urbanistica di destinazione da industriale a residenziale
- via San Rufino, 29 - Chiavari (GE) -

Oggetto
SCHEMA PLANIMETRICO VVF AUTORIMESSA - SEZIONE BB' - TORRE A

Progettato da: As
Controllato da:

Tutti i diritti d'autore per questo disegno sono riservati nei termini di Legge con divieto di riproduzione, utilizzazione o cessione a terzi senza espressa autorizzazione.

Nome file: Lames_603012K13/Chiavari/Edilizia privata/Prevenzione incendi torre a - torre b.dwg
Scala: 1:100
Data: Gennaio 2013
Fav.: 3
Foglio: A0
Rev.: 0