
PIANO AUTORIMESSA - TORRE B

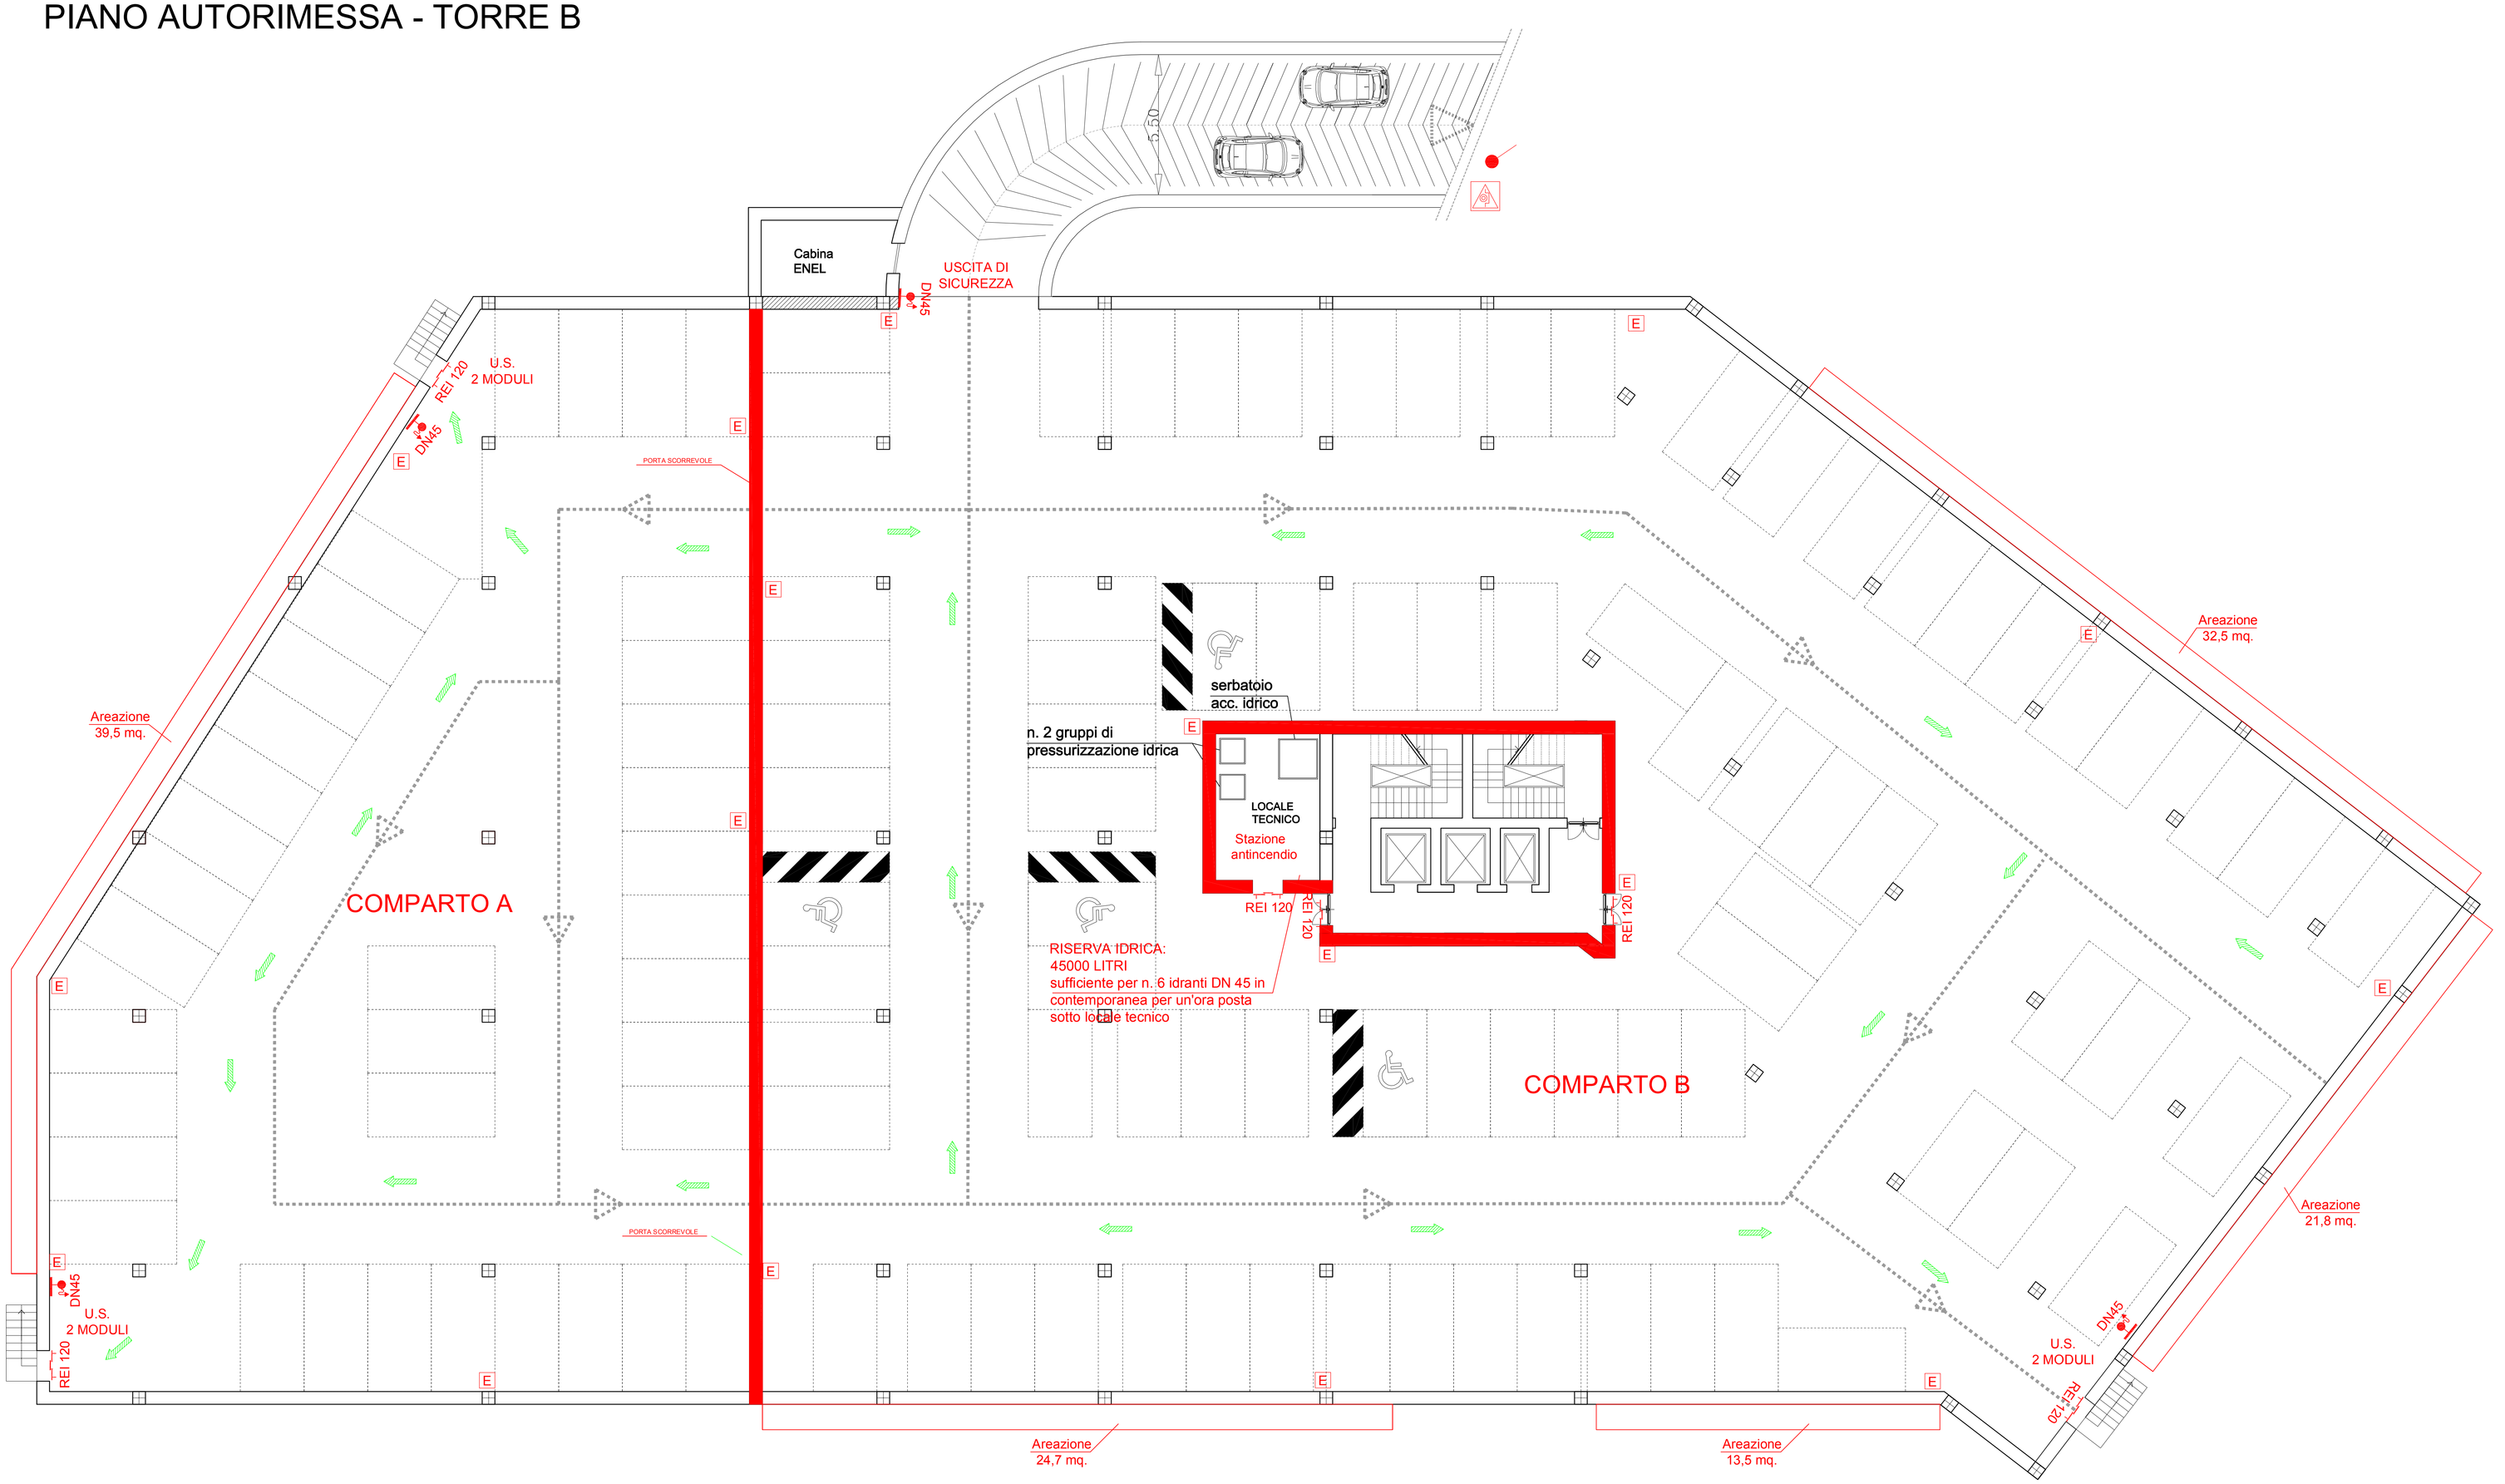

LEGENDA SIMBOLI DMI 30-11-1983

Descrizione	Simbolo grafico	Descrizione	Simbolo grafico
Elementi costruttivi: Porta resistente al fuoco.		Sistemi antincendio idrici: Idrante su naspo.	
Nota - Quando trattasi di elementi costruttivi resistenti al fuoco accanto al simbolo grafico dovrà indicarsi la voce REI, RE o R con il relativo numero che esprime i minuti primi.		Sistemi antincendio idrici: Idrante a muro con tubazione flessibile e lancia.	
Distanziamenti: Distanza di sicurezza esterna.	Xe	Sistemi antincendio idrici: Idrante sottosuolo.	
Distanziamenti: Distanza di sicurezza interna.	Xi	Zona REI	
Distanziamenti: Distanza di protezione.	Xp	Attacco autopompa VVF	
Vie di uscita: Percorso di uscita verso l'alto.		Pulsante di sgancio	
Vie di uscita: Percorso di uscita orizzontale.		Estintore portatile.	E
Vie di uscita: Percorso di uscita verso il basso.		Estintore carrellato.	E

Nota - Dovrà essere indicata accanto al simbolo la classe di fuoco compatibile e la potenzialità dell'estintore

PIANO BOX : (37.5 persone per modulo)
118 posti auto

Comparto A: 940 mq. - 94 persone - 3 moduli
Estintori n.6 - Idranti n.1
Sup. di areazione: 940 mq. / 25 = 37,6 mq. necessaria
39,5 mq. presente

Comparto B: 2236,2 mq. - 224 persone - 6 moduli
Estintori n.11 - Idranti n.2
Sup. di areazione: 2236,2 mq. / 25 = 89,4 mq. necessaria
92,5 mq. presente

InArtech
Studio di Architettura ed Ingegneria
www.inartech.it
di Dott.Arch. Luca Conti Repetto
C.F. CNTLCU80C11D969Q
e Dott.Ing. Alberto Sanguineti
C.F. SNGLRT87P01E488C

Committente: LAMES S.p.a. via San Rufino,29 Chiavari

Progetto: LAMES - Variante urbanistica di destinazione da industriale a residenziale - via San Rufino, 29 - Chiavari (GE) -

Oggetto: SCHEMA PLANIMETRICO VVF AUTORIMESSA - TORRE B

Progettato da: As | Controllato da:

Tutti i diritti d'autore per questo disegno sono riservati nei termini di Legge con divieto di riproduzione, utilizzazione o cessione a terzi senza espressa autorizzazione.

Nome file: Lames_ 003012K13/Chiavari/Edilizia privata/ Prevenzione incendi torre a - torre b.dwg

Scala: 1:100 | Data: Gennaio 2013 | Fav: 5 | Foglio: A0 | Rev: 0