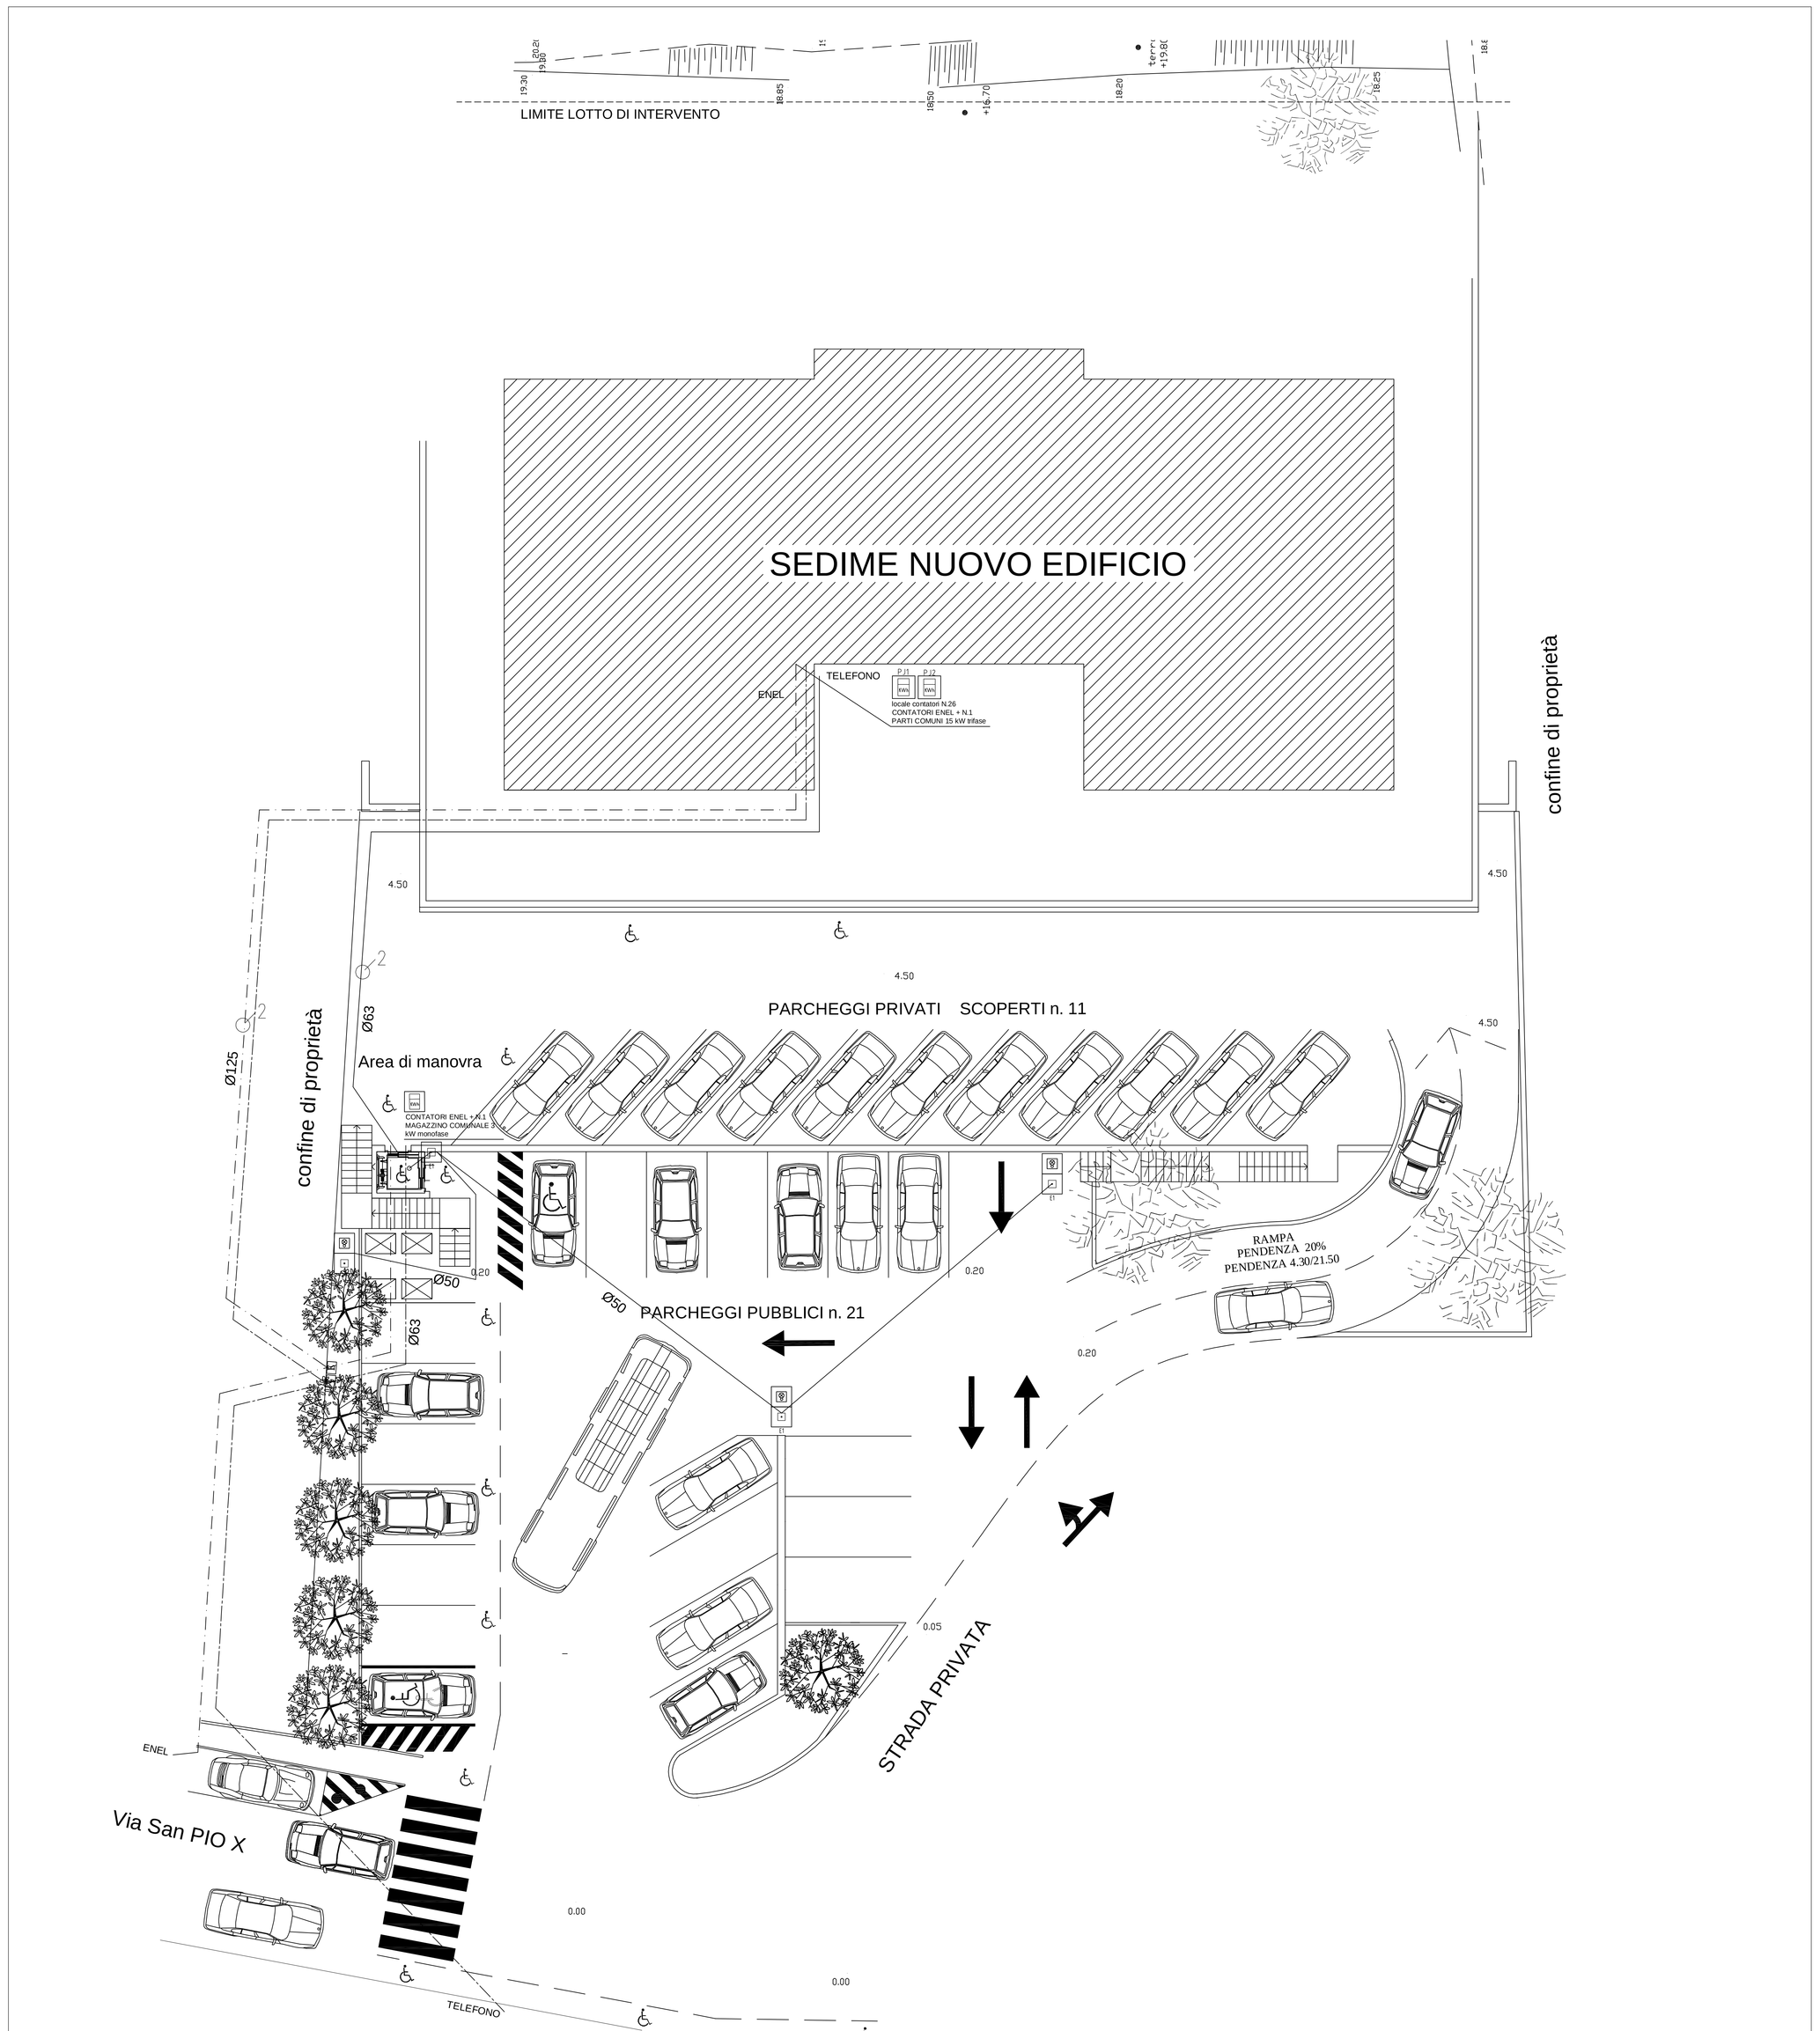


	LEGENDA SIMBOLI	
	POZZETTO ROMPITRATTA	
Q.E.G.	QUADRO DI DISTRIBUZIONE	
Q.E.M.	QUADRO ELETTRICO	
PJ1 KWh	KILOWATTORAMETRO-UTENZE CONDOMINIALI	
PJ2 KWh	KILOWATTORAMETRO-UTENZE ABITAZIONE	
n	n = NUMERO TUBAZIONI	
	TUBAZIONE DISTRIBUZIONE ENEL	
	TUBAZIONE DISTRIBUZIONE TELECOM	
	TUBAZIONE DISTRIBUZIONE ELETTRICA INTERNA	
E T	COLONNINA ENEL CENTRALINA TELECOM	

SIGLA	TIPO	DESCRIZIONE	H_POSA
A1	Fotocellula		75
B1	Digitale 8 fili		150
E1	C.I.s. 40x40	Pozzetto distribuzione elettrica	0
E7	IP55	Scatola di derivazione	200
PJ1	3F+N	Utenze condominiali	160
PJ2	F+N 230V - 4,5KW	Tipol. Alloggio Abit.	160
Q.E.G.	IP55	utenze comuni	160
Q.E.M.	IP55	Quadro montante alloggio	160

InArtech
www.inartech.it
STUDIO DI ARCHITETTURA ED INGEGNERIA
Via Mameli 85/2 - Chiavari (GE)
Tel.0185-311135 - Fax.0185-311135
di Dott.Arch. Luca Conti Repetto
C.F. CNTLCU66C11D969Q
e Dott.Ing. Alberto Sanguineti
C.F. SNGLRT67M01E488C

REV.	DATA	DESCRIZIONE	DISEGNATO	CONTROLLATO	APPROVATO
00	15-02-2013				

COMMITTENTE
LAMES S.p.A.
Via S. Rufino, 29
Chiavari (GE)

COMMESSA
Progetto edilizia residenziale pubblica
via S. PIO X CHIAVARI (GE)

OGGETTO
PROGETTO
IMPIANTO ELETTRICO
PARTI COMUNI

IL PROGETTISTA
ing. Alberto Sanguineti

TITOLO
Distribuzione Planimetrica
condotta elettrica principale enel
citofono- impianto sep. telefono piano terra
Esterni

COMMESSA

SCALA 1 : 200

NR. DISEGNO 2E

FG. SG.

A TERMINI DI LEGGE CI RISERVIAMO LA PROPRIETA' DI QUESTO DISEGNO CON DIVIETO DI RIPRODURLO O RENDERLO NOTO A TERZI SENZA NOSTRA AUTORIZZAZIONE