


PIANO PARCHEGGI

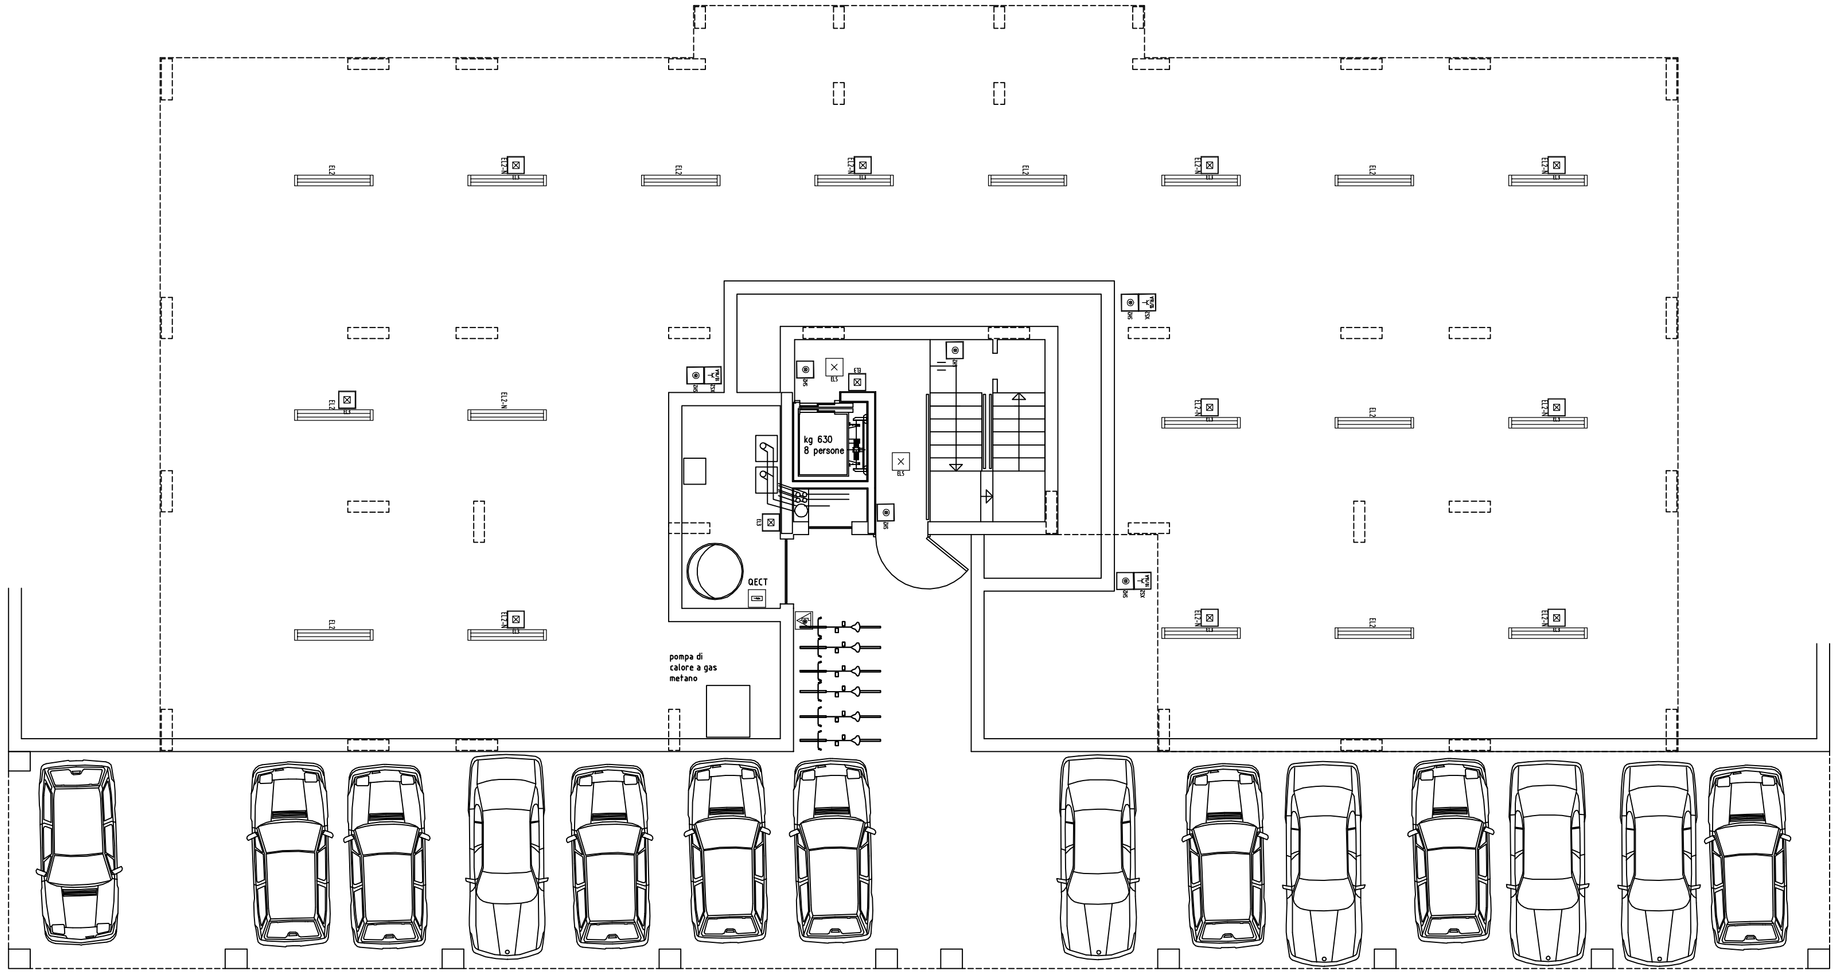

PIANO SEMINTERRATO

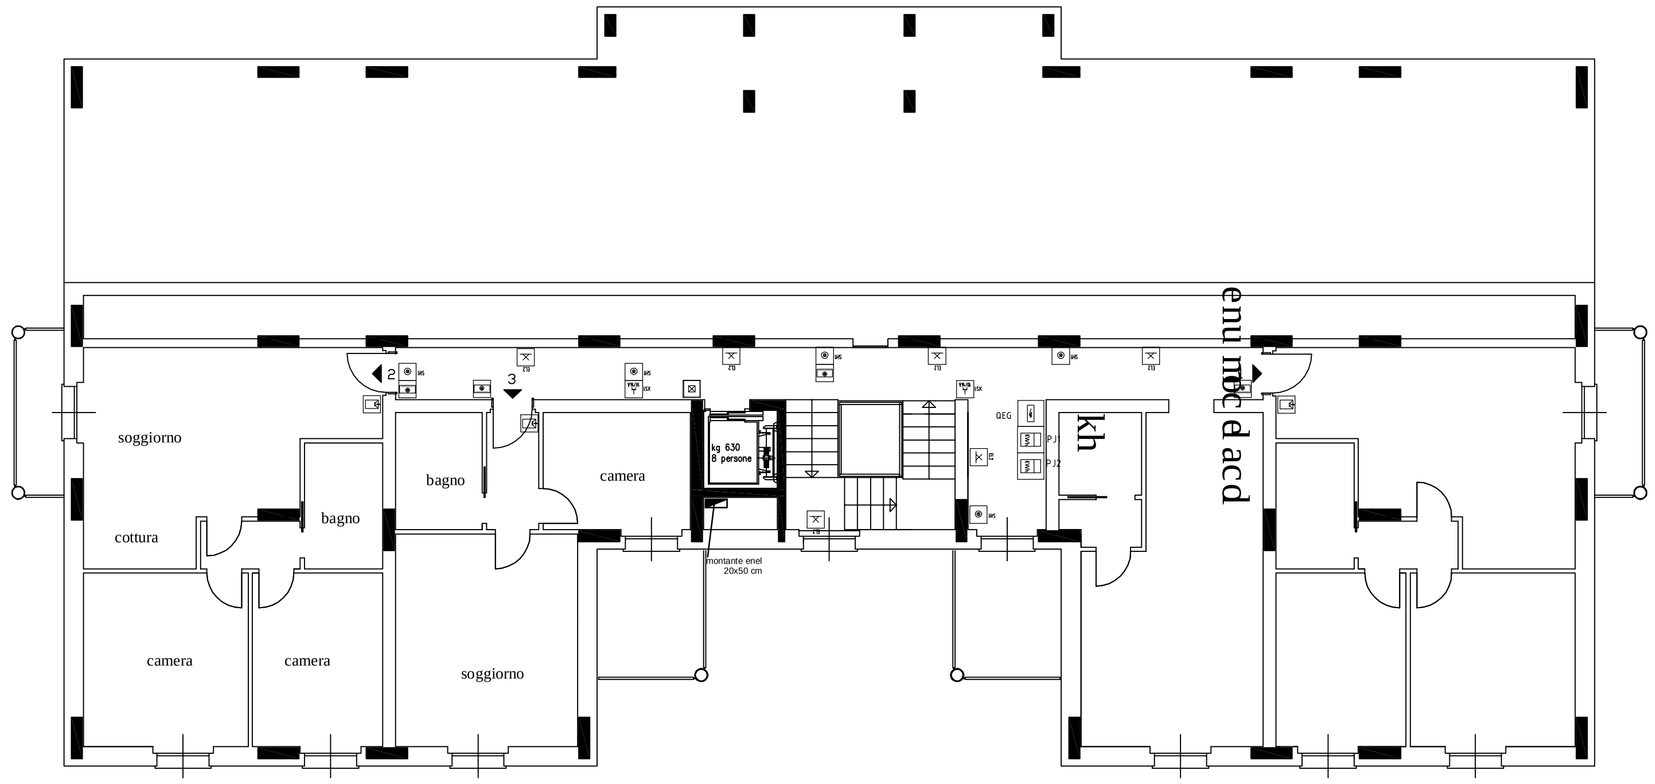

	LEGENDA SIMBOLI		
10/16A	Bipresa 10/16A 2P+PE		Apparecchio stagno di sucurezza a tubi fluorescenti 2x36W
10/16A	Presa stagna 10/16A 2P+PE		Apparecchio stagno a tubi fluorescenti 1x36W montaggio a parete
	Interruttore unipolare stagno		Apparecchio stagno a tubi fluorescenti 2x36W
	Pulsante luminoso		Pulsante di emergenza sottovetro con lampada spia
	Pulsante luminoso stagno		Punto luce a parete
	Punto luce	PJ1 KWh	KILOWATTORAMETRO-UTENZE CONDOMINIALI
	Complesso autonomo di illuminazione di emergenza	PJ2 KWh	KILOWATTORAMETRO-UTENZE ABITAZIONE
E5	Pozzetto Rompitratta		
	Quadro elettrico		
	Suoneria		

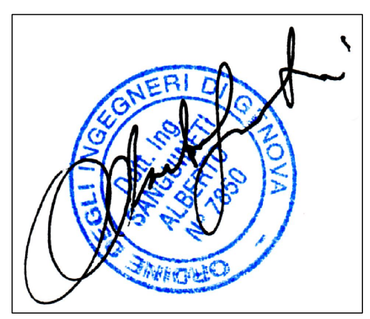

InArtech
www.inartech.it
STUDIO DI ARCHITETTURA ED INGEGNERIA
Viale Millo 95/3 – CHIAVARI (GE)
Tel. 0185 -371135 / Fax 0185 -371135
di Dott.Arch. Luca Conti Repetto
C.F. CNTLCU66C11D969Q
e Dott.Ing. Alberto Sanguineti
C.F. SNGLRT67M01E488C

REV.	DATA	DESCRIZIONE	DISEGNATO	CONTROLLATO	APPROVATO
00	15-02-2013				

COMMITTENTE
LAMES S.p.A.
Via S. Rufino, 29
Chiavari (GE)

COMMESSA
Progetto edilizia residenziale pubblica
via S. PIO X CHIAVARI (GE)

OGGETTO
PROGETTO
IMPIANTO ELETTRICO
PARTI COMUNI

IL PROGETTISTA
ing. Alberto Sanguineti

TITOLO
Distribuzione Planimetrica
illuminazione forza motrice
Piano parcheggi e seminterrato

COMMESSA

SCALA
1 : 100

NR. DISEGNO
3E

FG.

SG.

A TERMINI DI LEGGE CI RISERVIAMO LA PROPRIETA' DI QUESTO DISEGNO CON DIVIETO DI RIPRODURLO O RENDERLO NOTO A TERZI SENZA NOSTRA AUTORIZZAZIONE